


Vorhandene Leitungen siehe Anlage 8

Nr.	Art der Änderung	Datum	Name
a	Ergänzung bauzeitliche Hilfsstützen	12.03.14	HIM

Planfeststellungsabschnitt 2.2 Aichelberg - Hohenstadt  
km 39,2+70 - km 53,8+34

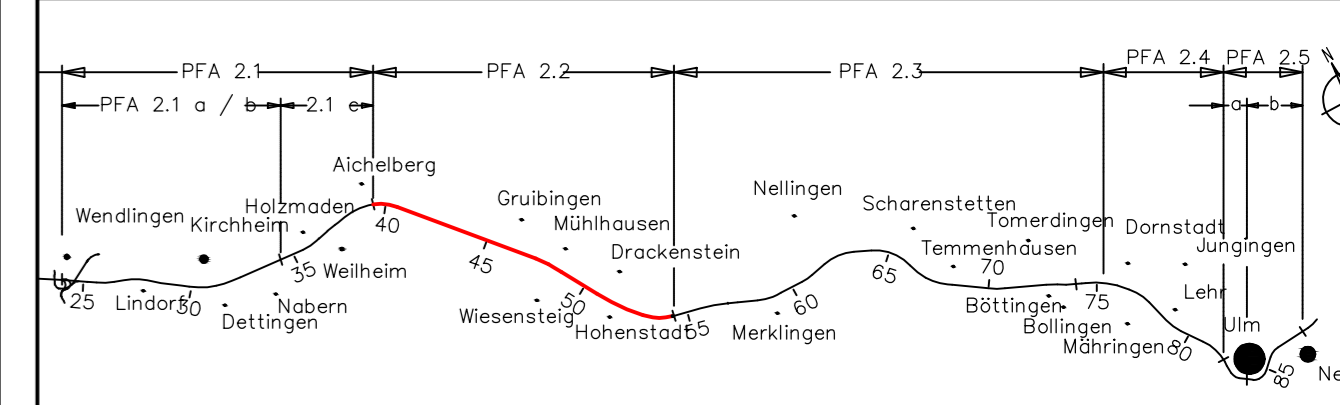

Geographische Codierung: 3|01|00  
Blattschnittcodierung: 4|8|1|3|KW  
Organisatorische Codierung: P|1|b|1|1|K|0|5|0|1

Auftraggeber: **DB PSU GmbH**  
Großprojekt Stuttgart 21 - Wendlingen - Ulm  
Röppelenstraße 17  
70191 Stuttgart  
Tel. 07 11 / 93319 - 223  
Fax. 07 11 / 93319 - 293

Planer - bearbeitet im Auftrag der Aufsteiger:  
Ingenieurgesellschaft EÜ Filstal  
Schneider & Partner  
Ingenieur - Consult GmbH  
SSF Ingenieure AG

Kronach, 18.03.2014

**Bauwerksplan  
Lageplan  
km 48,068 bis km 48,553**

	Datum	Name
Gezeichnet	13.03.14	HIM
Bearbeiter	13.03.14	WW

Maßstab: 1 : 750  
Freigabe: DB PSU GmbH

Stuttgart,  
Ersatz für Plan-Nr. P 0 0  
Ersetzt durch  
Plan-Nr.   
Anlage Planfeststellungsunterlagen  
Anlage 7.3  
Blatt 1c von 4

0.69m\*2 301PECO\_003.DWG