



Anschluß siehe Planausschnitt

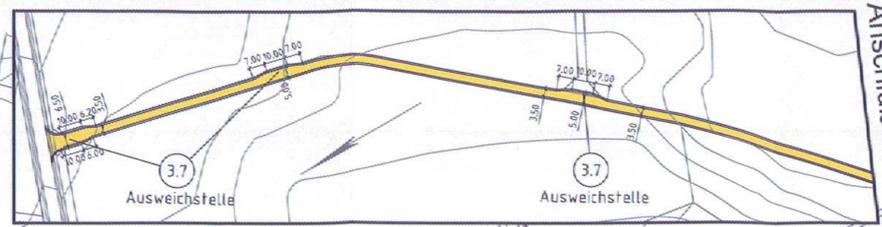

Planausschnitt M1:2000

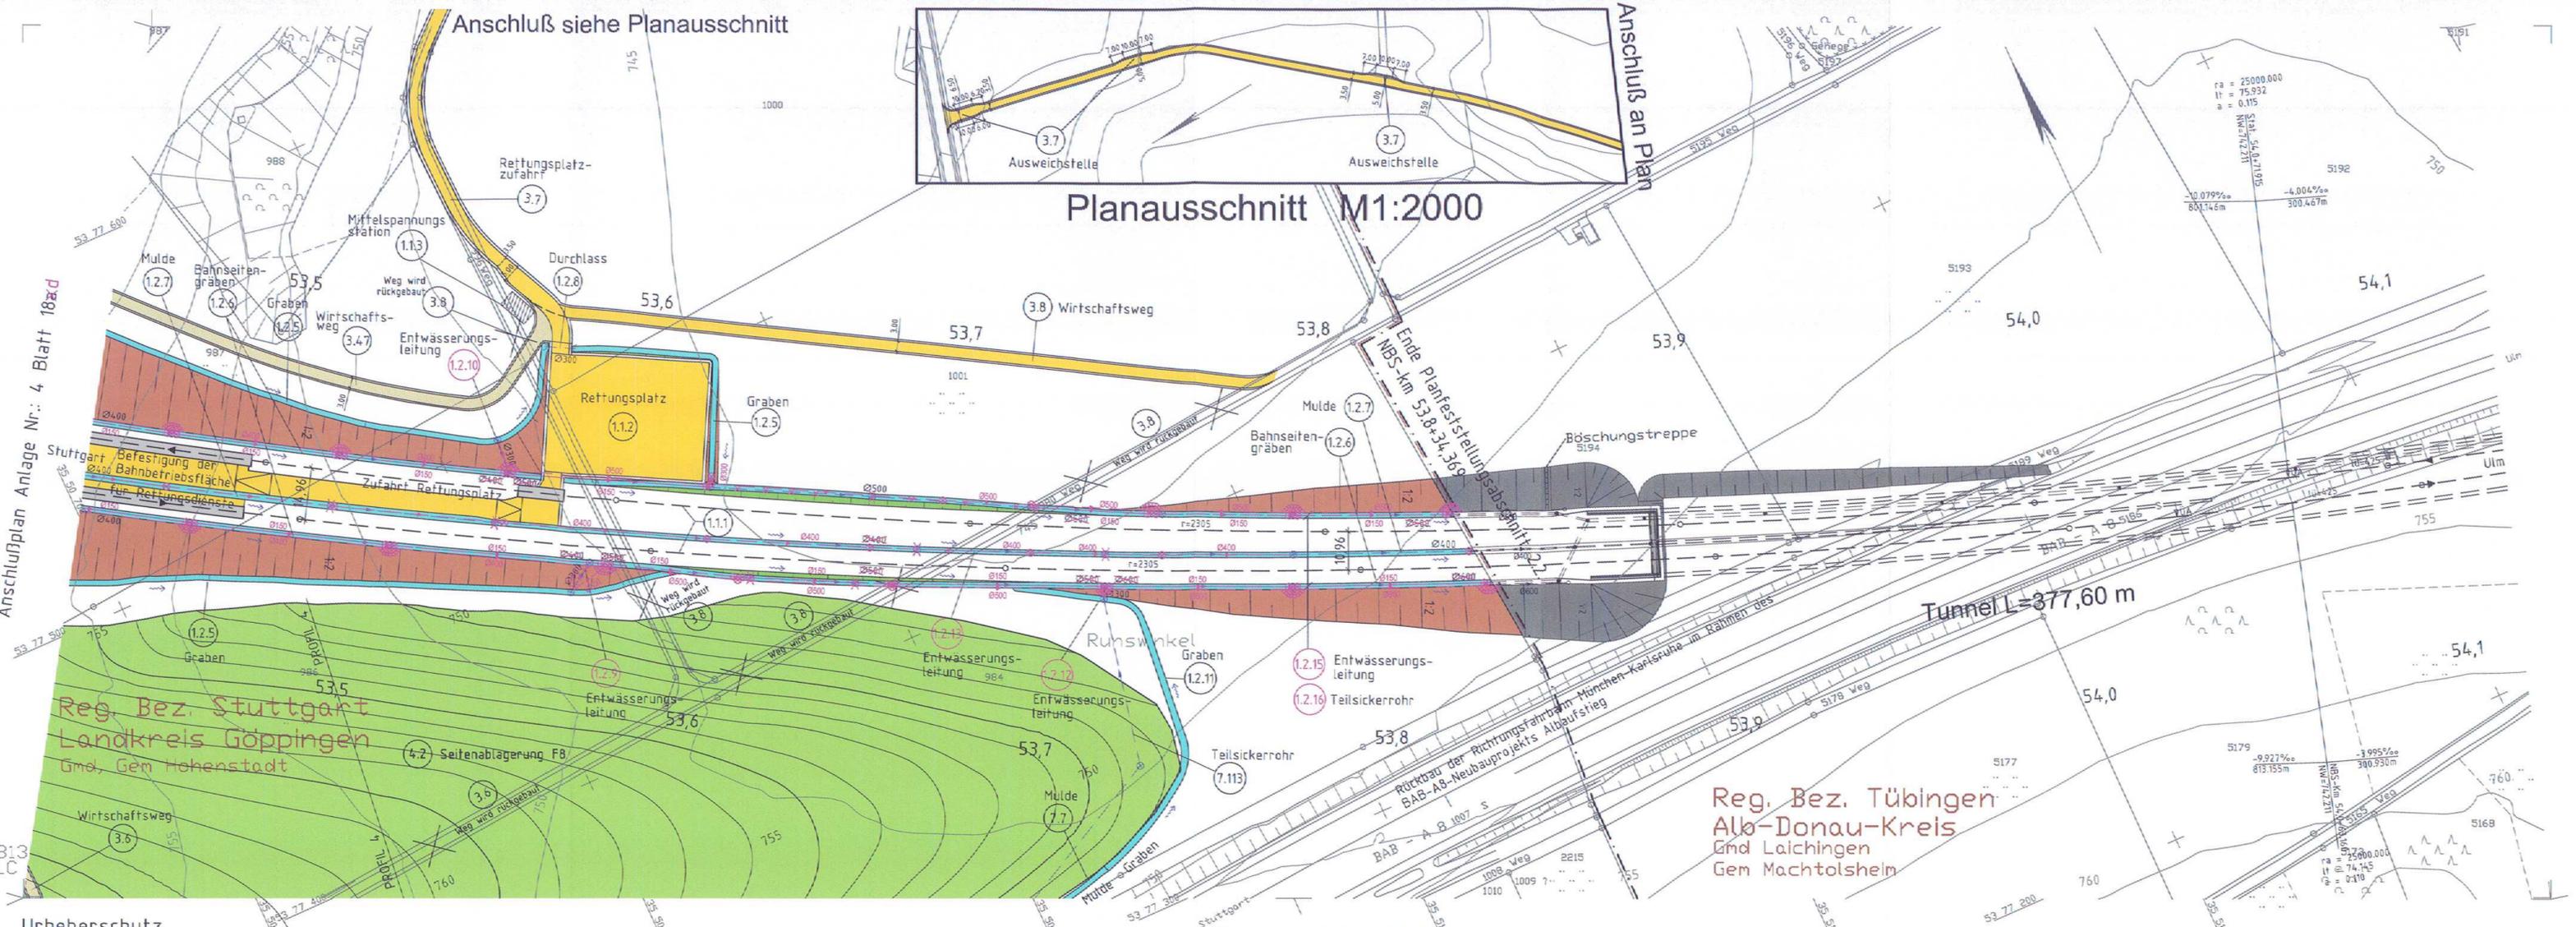

Anschlußplan Anlage Nr.: 4 Blatt 18a

Urheberschutz alle Nutzungsrechte bei der DB

Reg. Bez. Tübingen  
Alb-Donau-Kreis  
Gmd Laichingen  
Gem Machtolsheim


Legende

- |   |   |
|---|---|
| <b>dauerhafte Maßnahmen</b>   | <b>bauzeitige Maßnahmen</b>                                   |
| NBS offene Linienführung  | Zwischenangriffsstellen (wird nach Bauende wieder verfüllt)   |
| NBS Tunnel  | Straßen, Wege   |
| Brückenpfeiler mit Brücke (befahrbar Feste Fahrbahn)  | Entwässerungleitungen   |
| Bauwerksverzeichnisnummer   | Entwässerungsschächte, Straßenabläufe                         |
| Feste Fahrbahn befahrbar  | Bauwerksverzeichnisnummer bauzeitige Maßnahmen                |
| Dammböschungen, Seitenablagung flach/stiel geneigt  | bauzeitige Entwässerungsmulden und -gräben                    |
| Einschnittböschungen flach/stiel geneigt  | bauzeitige Dammböschungen, Seitenablagung flach/stiel geneigt |
| PFA 2.1c, PFA2.3 Dammböschung, Einschnittböschung, Seitenablagung flach/stiel geneigt (Darstellung nachrichtlich) | bauzeitige Einschnittböschungen flach/stiel geneigt           |
| Stützbauwerke   | bauzeitige Absetzbecken, Regenrückhalte- oder Versickerbecken |
| Straßen- und Wegeneu- bzw. -ausbau bituminös  | bauzeitiges Stützbauwerk                                      |
| Schotterwege Neu- bzw. Ausbau   | bauzeitige Schutzplanken                                      |
| A.a.B.  | Baustelleneinrichtungsfläche                                  |
| Anschluß an Bestand   | <b>Planänderung</b>   |
| Schallschutzwand, Windschutzwand  | Planänderungsverfahren Streckenentwässerung Hohenstadt        |
| Entwässerungsmulden und -gräben   | Bauwerksverzeichnisnummer geänderte Entwässerungsanlagen      |
| Absetzbecken, Regenrückhalte- oder Versickerbecken  |   |
| Entwässerungsleitungen  |   |
| Entwässerungsschächte, Straßenabläufe   |   |
| Löschwasservorrats-/ -auffangbecken   |   |
| WSG ZONE III  |   |
| politische Grenzen (Gemeinde-/Landkreisgrenzen)   |   |
| Bestand   |   |

Kartengrundlage: Bestandsdaten der DB AG  
ALK-Daten des Landesvermessungsamtes Baden-Wuerttemberg  
Fuer das Projekt NBS Wendlingen - Ulm ueberarbeitet durch **inlernetric**

Nr.	Art der Änderung	Datum	Name
A	Planänderungsverfahren Streckenentwässerung Hohenstadt	19.10.15	Buchner

Planfeststellungsabschnitt 2.2 Aichelberg - Hohenstadt  
km 39,2+70 - km 53,8+34

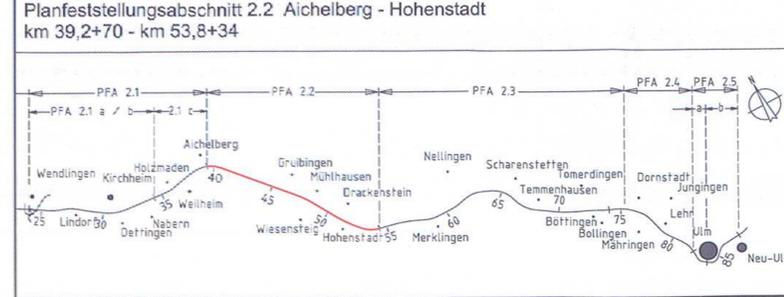

Geographische Codierung	Blattschnittcodierung	Organisatorische Codierung
3 0 1 0 0	4 8 1 3 L D	P I S I I K J O 0 2
PFA Bauabschnitt/Blattschnitt	Streckennummer	Bezirk

Auftraggeber: **DB Projekt Stuttgart-Ulm GmbH**  
Planer - bearbeitet im Auftrag der **DB Projekt Stuttgart-Ulm GmbH**  
Aufgestellt: **LF Consulting Engineers Austria GmbH**  
Planänderungsverfahren Streckenentwässerung Hohenstadt  
Rum, 19.10.2015

Lageplan - Strecke NBS km 53,438 ... 54,124		Datum	Name
Gezeichnet	19.10.15	Nairz	
Bearbeiter	19.10.15	Buchner	

"Urheberschutz" - Alle Rechte bei der DB Projekt Stuttgart-Ulm GmbH  
Gemeinvermerk - Eisenbahn-Bundesamt

Maßstab **1 : 1000**  
Freigabe **DB PSD GmbH**

Planungsrechtliche Zulassungsentscheidung erteilt am 09. Juni 2016  
591pa/011-2016#004  
Eisenbahn-Bundesamt  
Außenstelle Karlsruhe/Stuttgart  
Im Auftrag: **inlernetric**

Stuttgart, 19.10.2015 **Breidenstein**  
Ersatz für Plan-Nr.  Phase   
Ersetzt durch   
Plan-Nr.   
Anlage Planfeststellungsunterlagen  
Anlage **4**  
Blatt **19b** von **21**