

Ausbau- und Neubautrecke Stuttgart - Augsburg Bereich Wendlingen - Ulm

DB

DB Projektbau GmbH
 Geographische Codierung: 4 8 1 3 | 1 0 | 5
 Auftragsnummer: 780
 Datum: 10.12.2006
 Name: []

Ersetzt:
 Anlage DB 15.4
 Blatt 23 von 23

Lageplan
 Streckenwasserung
 NBS km 75.217 ... 75.250

Uphirenberechtigt - Alle Rechte bei der DBProjektbau GmbH

Freigeige DBProjektbau GmbH
 Datum: 10.12.2006
 Gezeichnet: 03/04/AB
 Bearbeiter: 03/04/Erz/Lap/Kmi
 Maßstab: 1:1000
 I.V. [Signature]
 Frankfurt, den 23.10.2006

Anlage DB 15.4, Blatt 23 von 23


Freigeige DB Projektbau GmbH
 Projekt mit Regenerationsplan (Tafel 100)
 DB NBS PFA 2.3 A 8 Hochwasserstand (Liniennetz)

Legende

geh. NBS-Streckenwasserung
 Felckerschrot/Menweh/Flechtung/Gefälle
 geh. NBS-Streckenwasserung
 Sammelbehälter/Menweh/Flechtung/Gefälle
 geh. NBS-Streckenwasserung
 Felckerschrot und Sammelbehälter
 gep. Entwässerungslinien
 gep. offene Müde und Entwässergrinne (mit Flechtung)
 gep. offene Müde und Entwässergrinne (mit Flechtung)
 gep. offene Müde und Entwässergrinne (mit Flechtung)

Naturschlicht: gep. offene Müde und Entwässergrinne PFA 2.4 (mit Flechtung)
 gep. Entlast- bzw. Reinigungsbauwerk mit Stochnummer
 Naturschlicht: gep. Entlast- bzw. Reinigungsbauwerk mit Stochnummer PFA 2.4
 Durchlass
 Planung NBS
 Naturschlicht: Planung NBS PFA 2.4
 Bestand
 politische Grenzen
 Bauwerksverzeichnisnummer

Sammelbehälter mit Trichterrohr
 in Hochwasserstand (DN siehe Höhenplan)

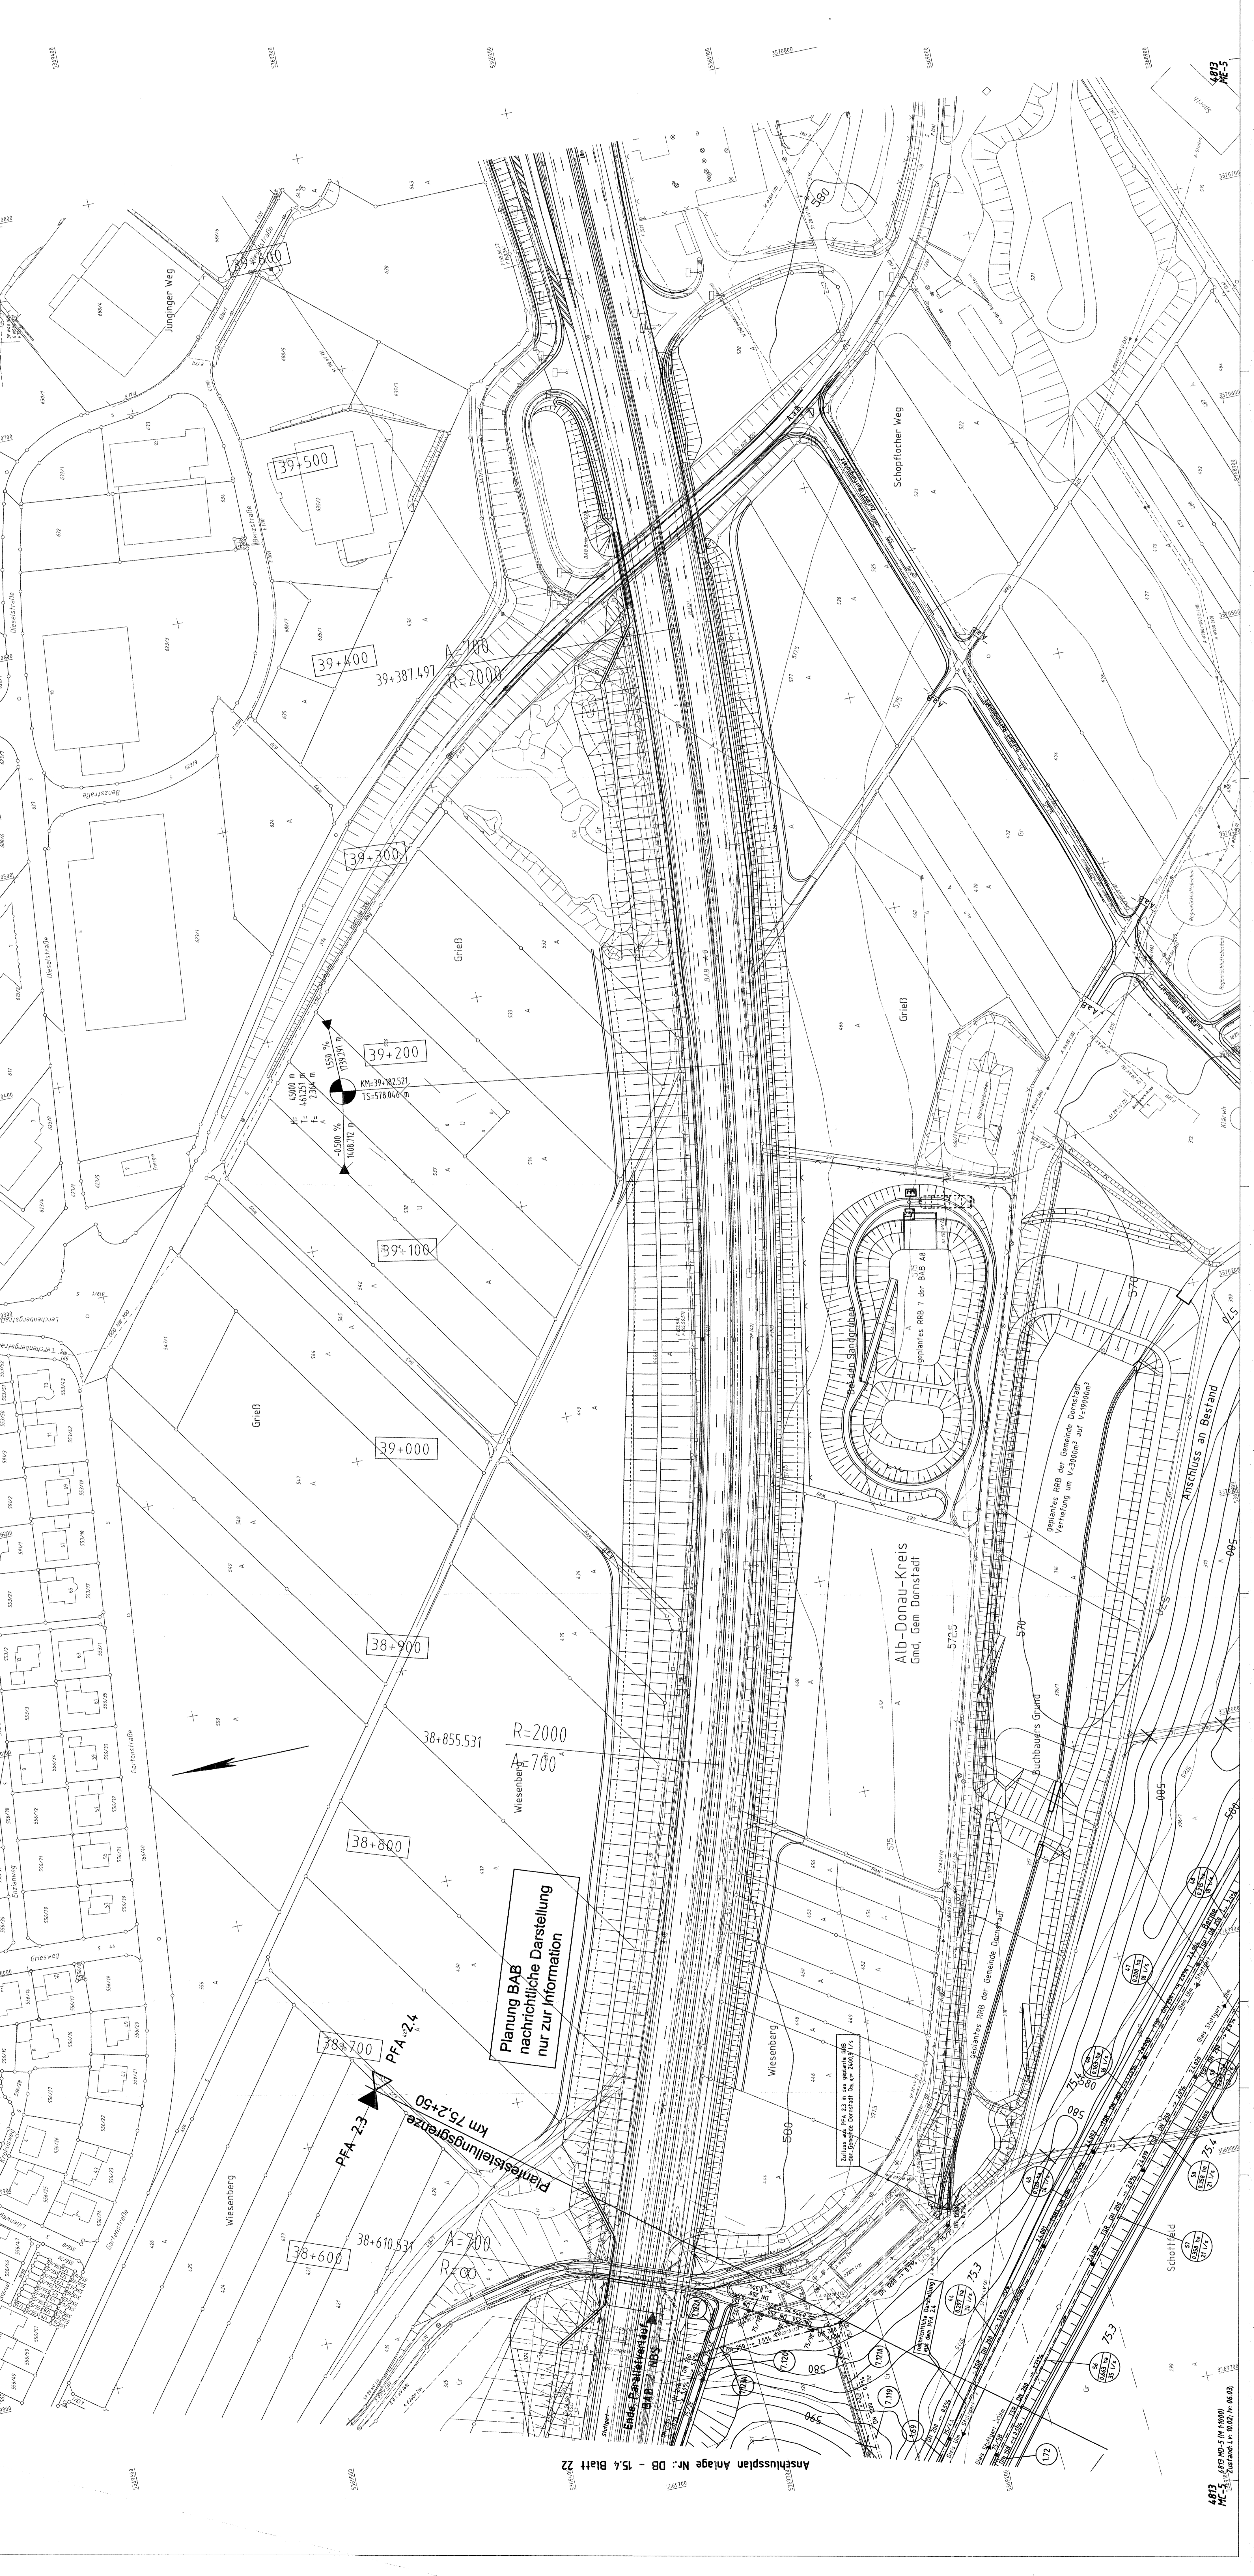

Planung BAB
 nachrichtliche Darstellung
 nur zur Information

Anschlussplan Anlage Nr.: DB - 15.4 Blatt 22