



- Legende**
- NBS offene Linienführung
  - NBS Tunnel
  - Brückenwiderlager mit Brücke
  - Bauwerksverzeichnisnummer
  - NBS Fahrbahnbereich (nachrichtlich / Antragsstrasse)
  - NBS Damböschungen (nachrichtlich / Antragsstrasse)
  - NBS Einschnittböschungen (nachrichtlich / Antragsstrasse)
  - Straßenbau einschließlich Bankett (nachrichtlich / Antragsstrasse)
  - Wegeneubau befestigt einschließlich Bankett (nachrichtlich / Antragsstrasse)
  - Weg umbefestigt einschließlich Bankett (nachrichtlich / Antragsstrasse)
  - Anschluß an Bestand
  - Rückbau - Reaktivierung
  - Schallschutzwand / Windschutzwand
  - Grundablaß und Durchlaß
  - Entwässerungsmulden
  - Versickerungsbecken, Regenrückhaltebecken, Regenklärtaassen
  - abzuleitende Hauptgebäude
  - politische Grenzen
  - Bestand
  - Höhen im neuen System

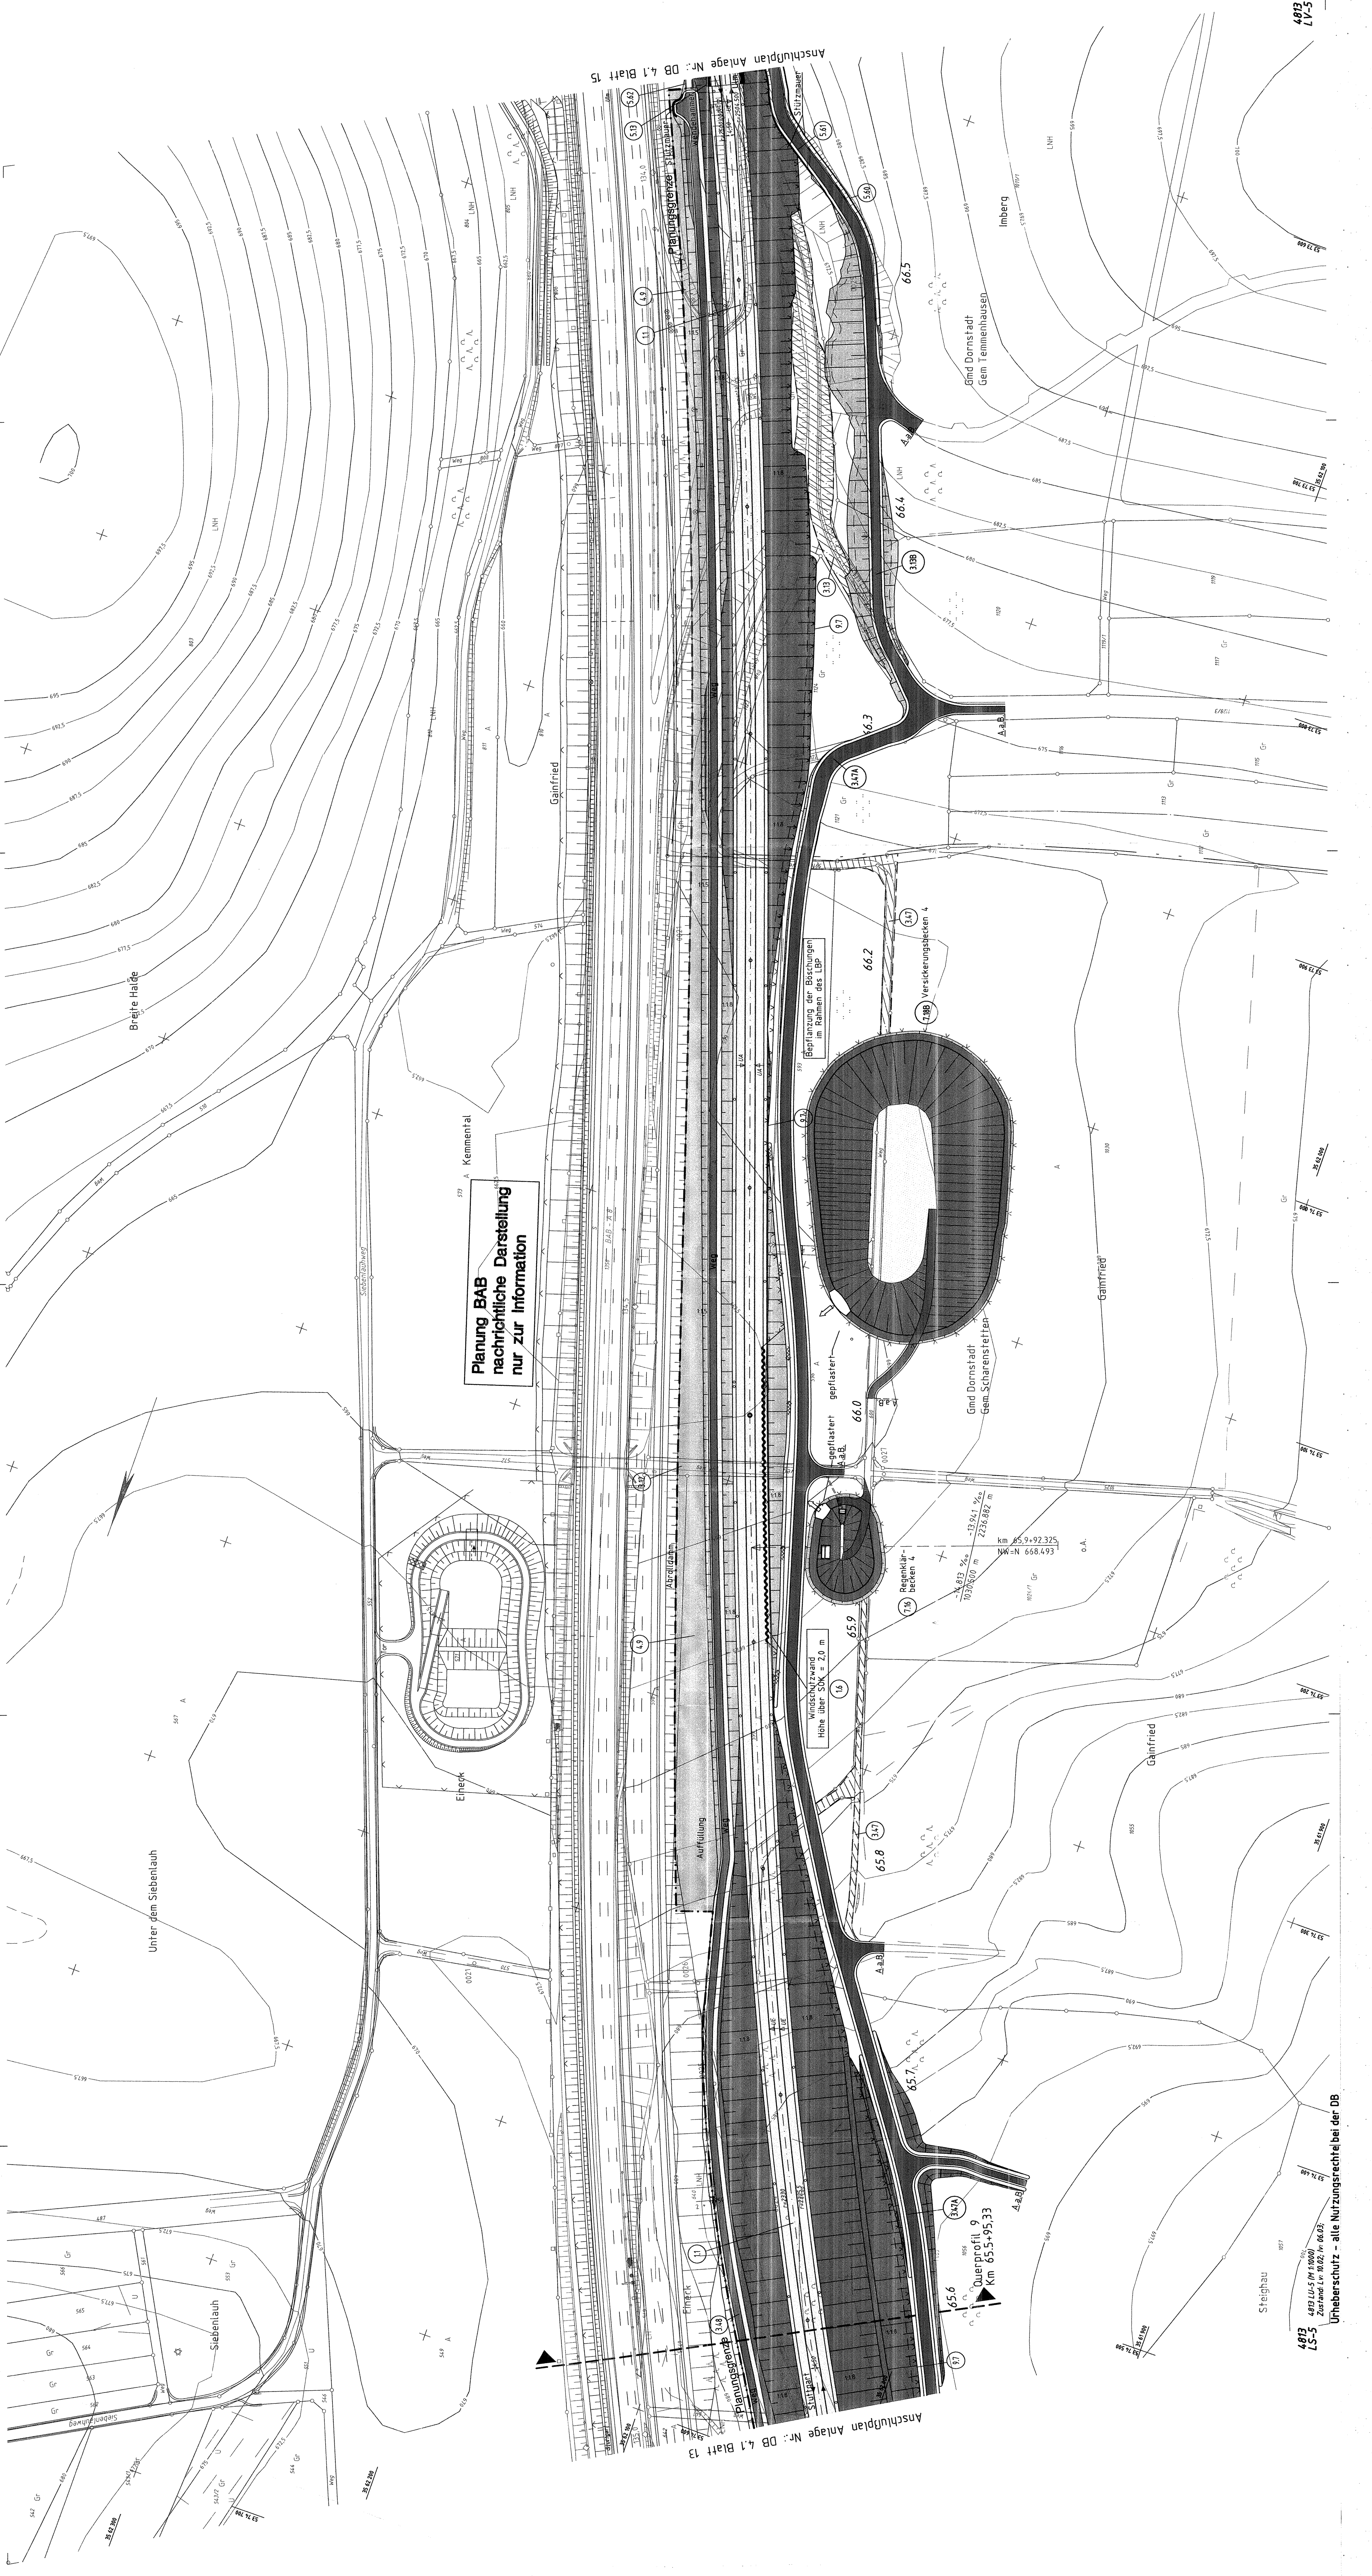

**Ausbau- und Neubaustrecke Stuttgart - Augsburg Bereich Wendlingen - Ulm**

Nr. Art der Änderung	Datum	Name
A. Hochrechnung, Maßstab 1:500, im Bereich der Gemeinden Ludwigen - Dornstet	02/2008	Se
B. Hochrechnung, Maßstab 1:500, im Bereich der Gemeinden Ludwigen - Dornstet	02/2008	Se

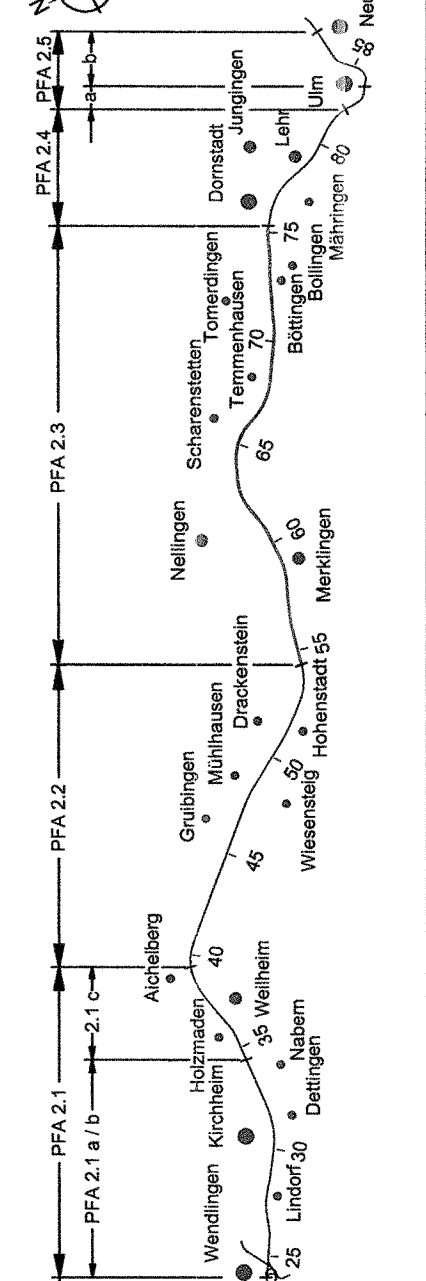

Geographische Codierung	Blattbezeichnung	Organisatorische Codierung
2   0   0   1   4	4 8 1 3   U   5	P
DB Projektbau GmbH	Ersezt: DB Projektbau GmbH	DB Projektbau GmbH
Am 17. / 2008 - 700	Am 17. / 2008 - 700	Am 17. / 2008 - 700

<b>Lageplan</b>		Datum	Name
Km 65.557 - 65.591		Gezeichnet	16/03 LB
Unbehindert - Alle Rechte bei der DB Projektbau GmbH		Berechnet	16/03 GS
Maßstab 1:1000		Messung	1:1000
Freigebe DB Projektbau GmbH		<b>gez. i.V. Wärtter</b>	
Freigebe DB Projektbau GmbH		Stuttgart, 23.05.2008	
Freigebe DB Projektbau GmbH		Entz. für Plan-Nr. 4883 LV-5	
Freigebe DB Projektbau GmbH		Entz. durch	
Freigebe DB Projektbau GmbH		Kreuzung Planfeststellungsunterlagen	
Freigebe DB Projektbau GmbH		Anlage DB 4.1	
Freigebe DB Projektbau GmbH		Blatt 14B von 24	

4883 LV-5  
Zustand L.V. Nr. 02, Nr. 04, 05  
Unbehindert - alle Nutzungsrechte bei der DB