



Anschlussplan Anlage Nr.: DB - 4.2 Blatt 18

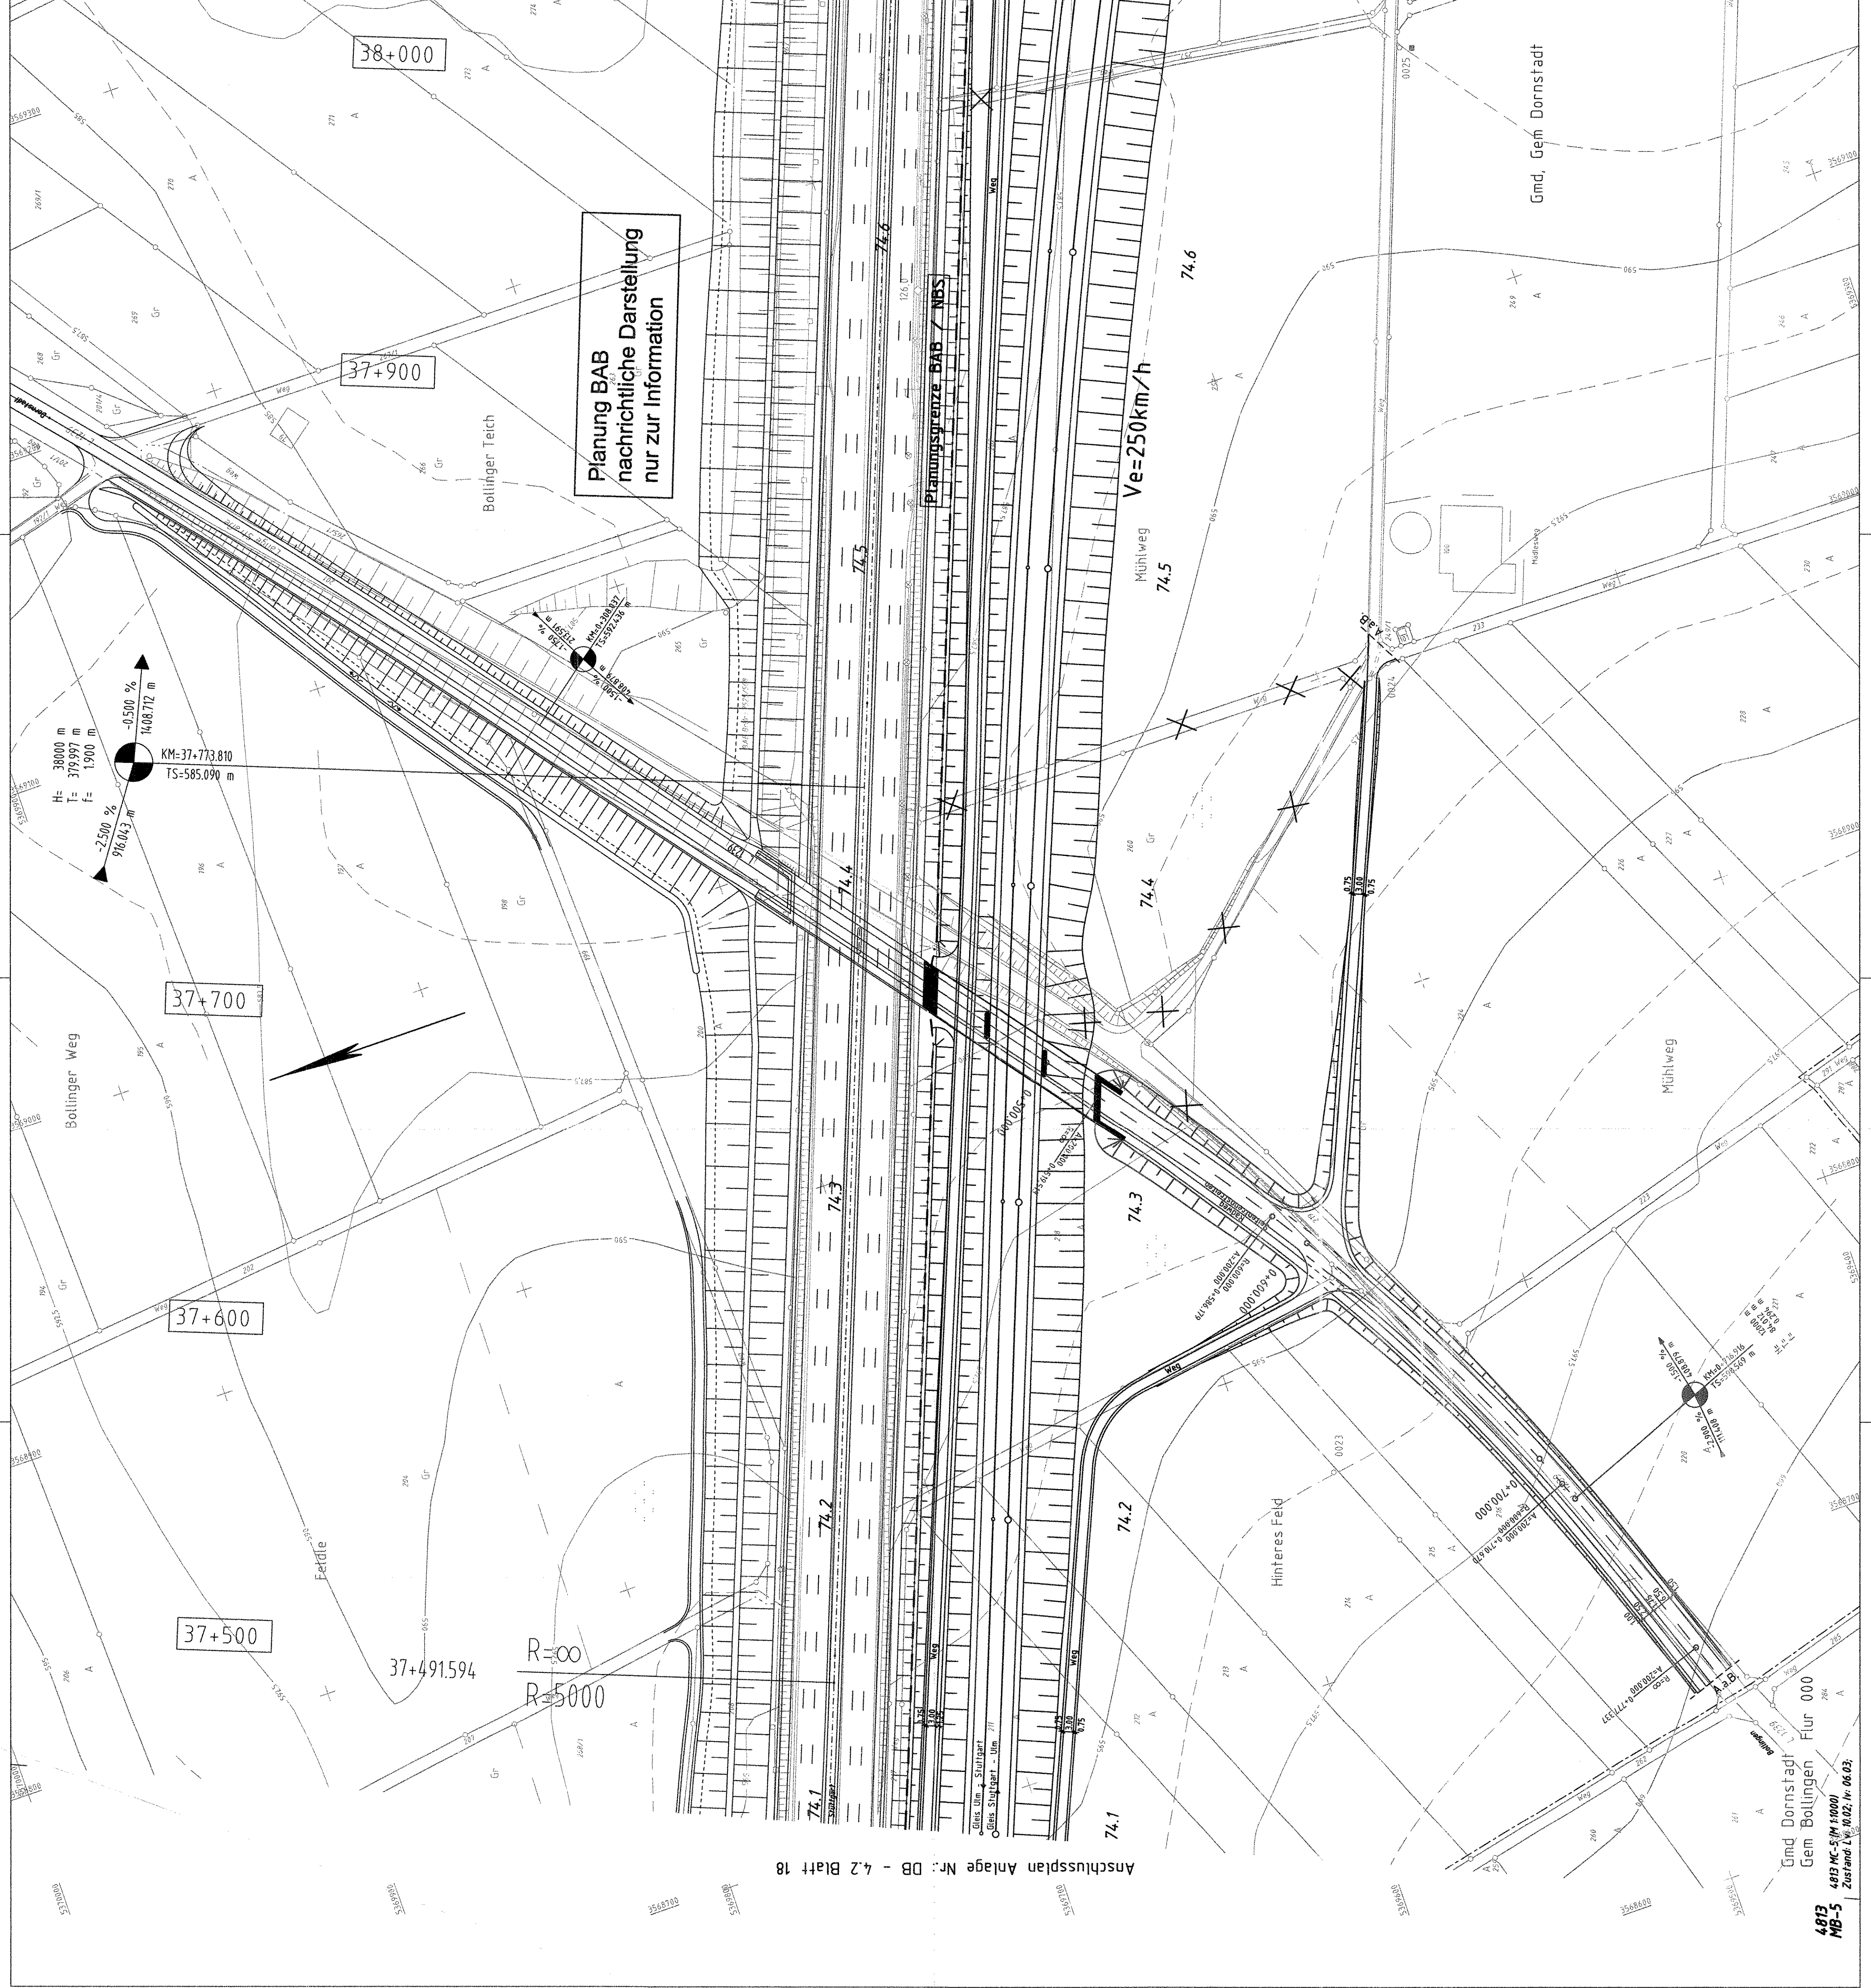

Anschlussplan Anlage Nr.: DB - 4.2 Blatt 20

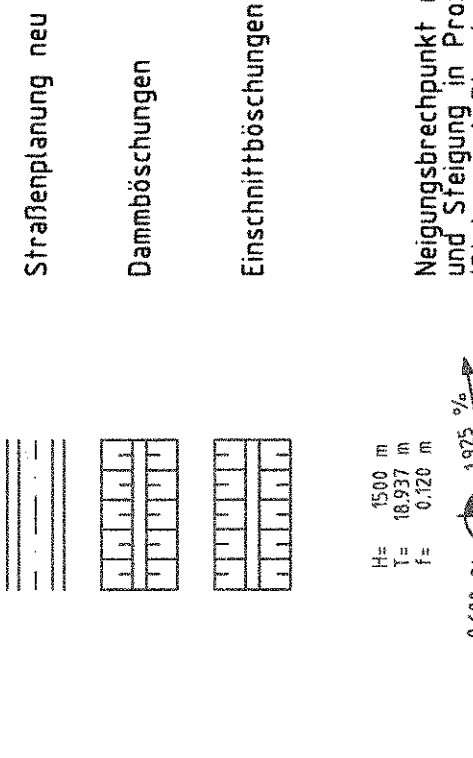


Ausbau- und Neubaustrecke Stuttgart - Augsburg

Bereich Wendlingen - Ulm

Planfeststellungsabschnitt 2.3 Althochfläche

km 53.8+11 - km 75.2+50, im Bereich der Gemeinden Leichlingen - Dornstadt

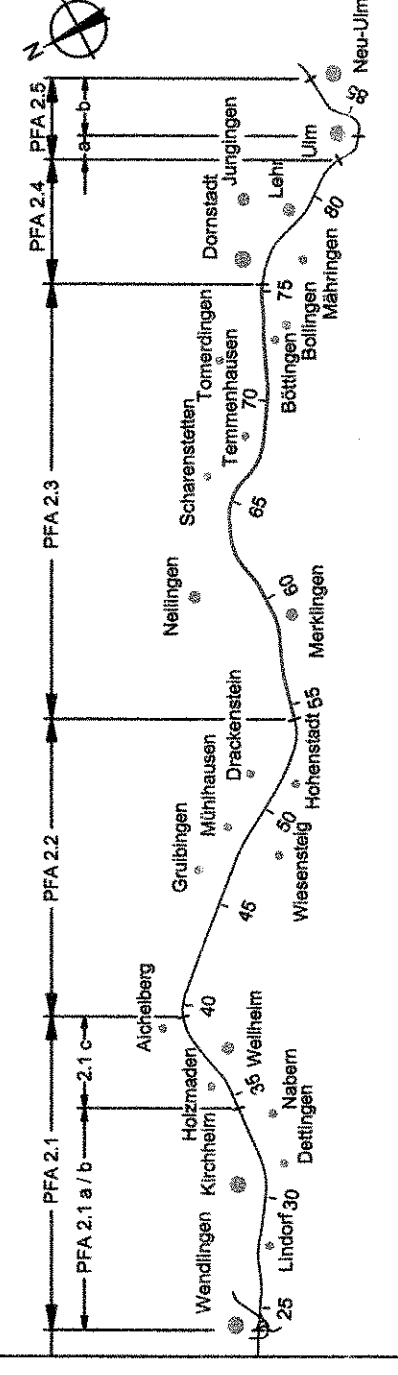

Geographische Codierung	Blattschnittcodierung	Organisatorische Codierung
2 3 0 0 1 9	4 8 1 3 M C 1 5	P I S I I V K L Z 1 0
Auftraggeber: DB Projektbau GmbH Auftrag: 863 Weingartenstr. 105-117, 70574 Stuttgart, Tel. 07 11 / 7 092 - 7700, Fax 07 11 / 7 092 - 7780 Auftraggeber: DB Projektbau GmbH Auftrag: 863 Weingartenstr. 105-117, 70574 Stuttgart, Tel. 07 11 / 7 092 - 7700, Fax 07 11 / 7 092 - 7780		
Plänen - bearbeitet im Auftrag der DB Projektbau GmbH Aufgestellt: 12. November 2008, Az.: 15-06513.2.1 / DB NBS PFA.2.3 / A 8 Höhenstadt - Ulm-West Datum: 03.04.2004 Gezeichnet: 03.04.2004 Bearbeitet: 03.04.2004 Maßstab: 1:1000 Freigegeben: DB Projektbau GmbH i.V. bayer		

Lageplan	Datum	Name
BW 22 Landesstraße L 1239 NBS km 74.348	03/04	Ap/Kmi
„Umbeschränkung“ - Alle Rechte bei der DB Projektbau GmbH		

Freigegeben: DB Projektbau GmbH
i.V. bayer
Stuttgart, den 23.09.2005
Erstellt für Plan-Nr. []
Bearbeitet durch []
Anlage Planfeststellungsunterlagen
Anlage DB 4.2
Blatt 19 von 20

