




Schnitt A - A M. 1:100

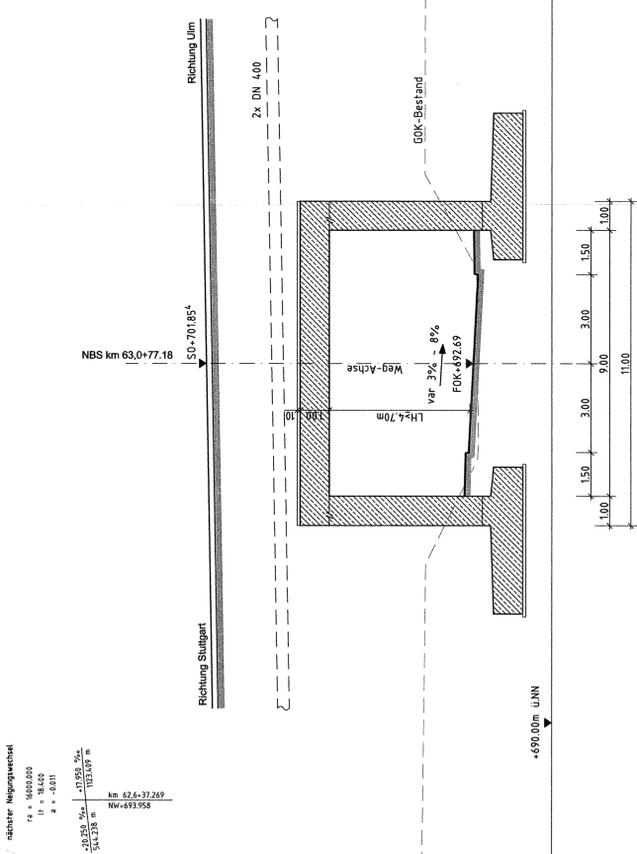


Ansicht C - C M. 1:100

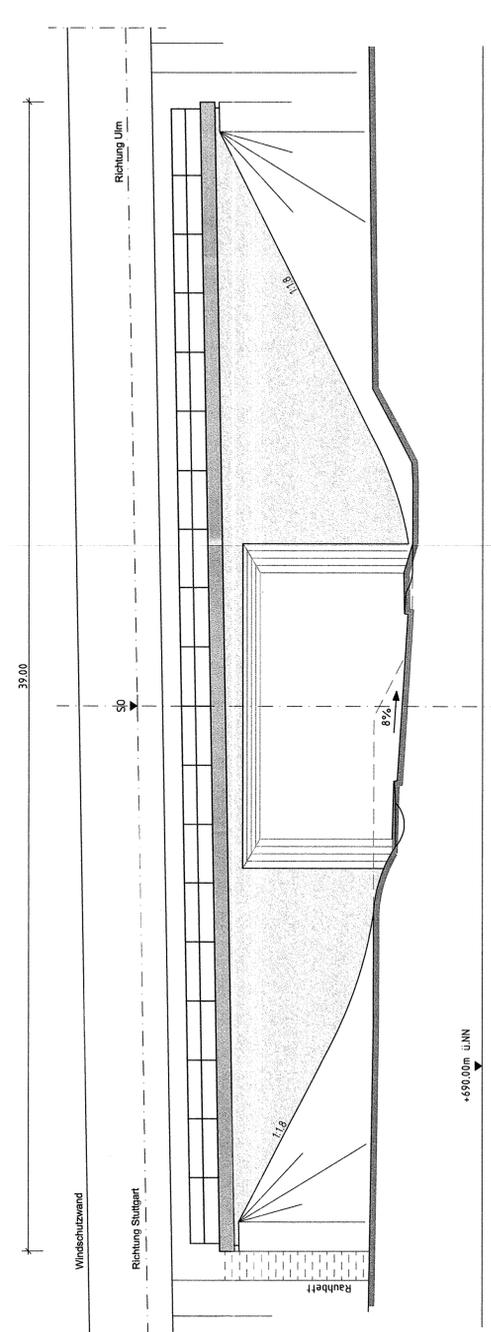

Schnitt B - B M. 1:100

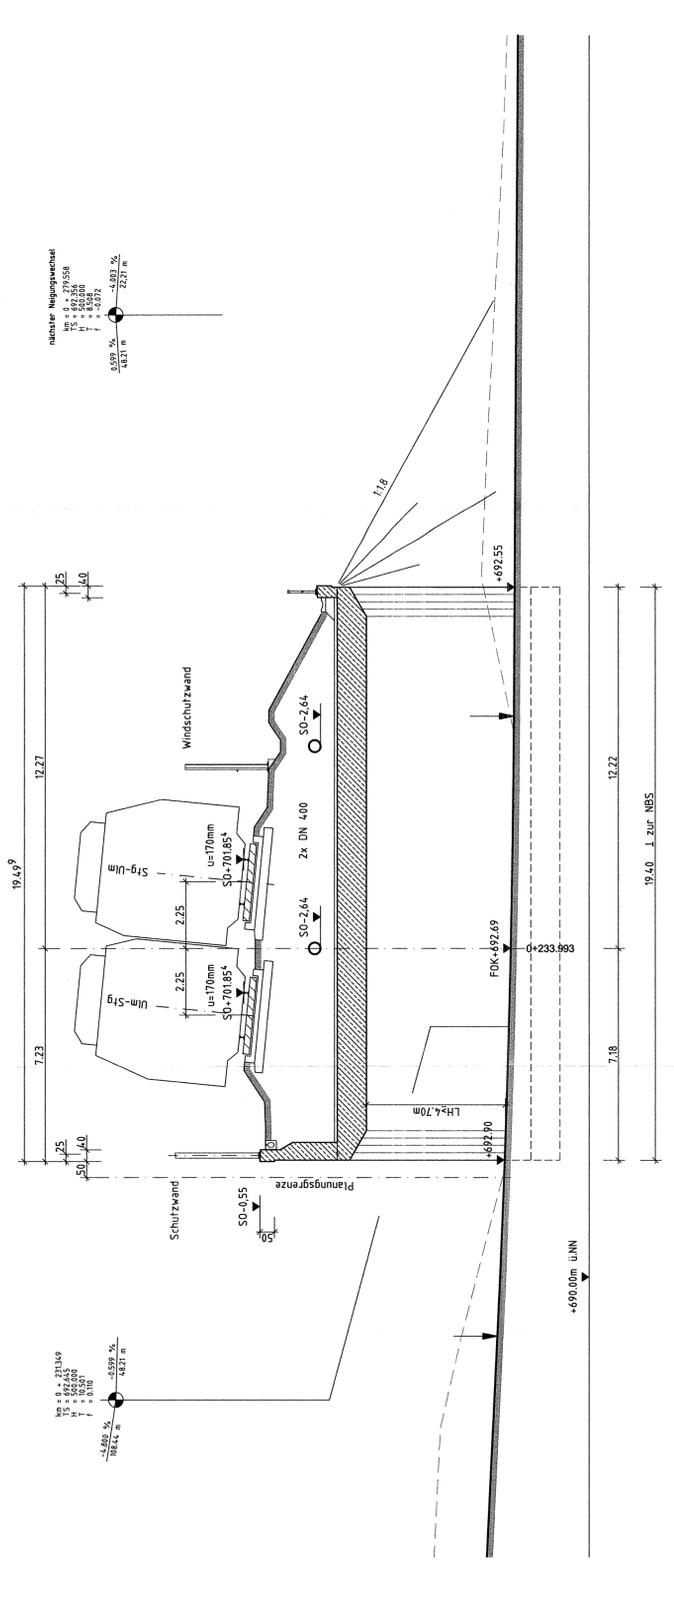

Grundriss M. 1:250

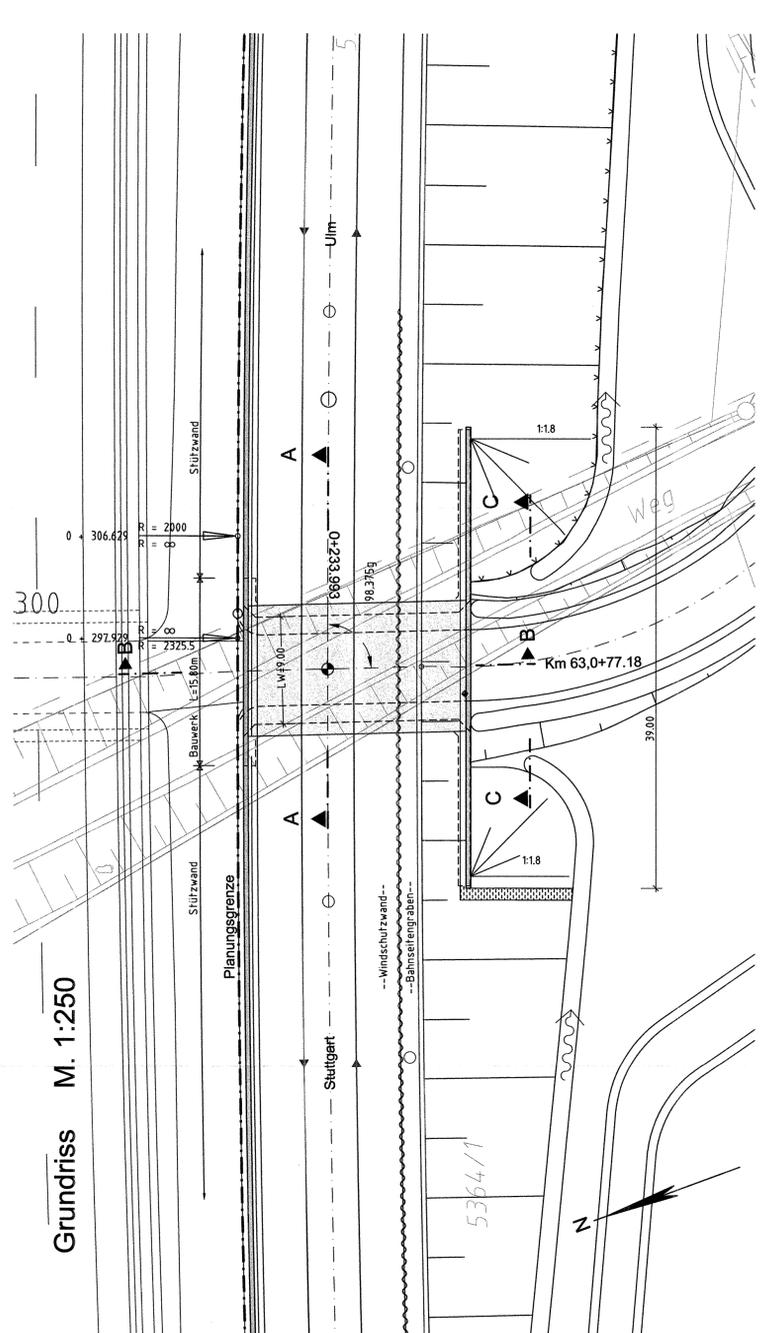


Brückklasse : DIN- Fachbericht 101



Bereich Wendlingen - Ulm

Planfeststellungsabschnitt 2.3 Althochfläche  
km 53,8+11 - km 75,260, im Bereich der Gemeinden Leihlingen - Domstadt

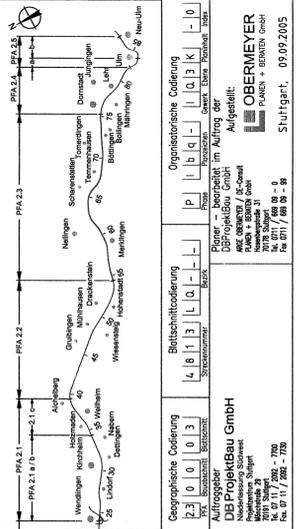

Geographische Codierung 23   0   0   0   3		Blattschnittcodierung 4   8   1   3   1   0   3   1   0		Organisatorische Codierung P   1   0   3   K   1   0	
Auftraggeber DB Projektbau GmbH Regierungsstraße 1 70372 Stuttgart Tel. 0711/ 2900-770 Fax 0711/ 2900-779		Puffer - bearbeitet im Auftrag der DB Projektbau GmbH Regierungsstraße 1 70372 Stuttgart Tel. 0711/ 2900-770 Fax 0711/ 2900-779		Aufgestellt OBERMEYER P. KERN • B. BEHN • M. BUCH Stuttgart, 09.09.2005	
EU über den Lixhauweg Bw 9 Grundriss - Ansicht - Schnitte km 63,077		Datum 04.04.04		Benannt 04.04.04	
Unberücksichtigt - Alle Rechte bei der DB Projektbau GmbH		Maßstab 1:250 - 1:100		Freigebe DB Projektbau GmbH	
NUR ZUR INFORMATION		i.v. Ludwig		Stuttgart, den 23.09.2005	
Freigegeben mit Planungsnummer Regierungsstraße 1 70372 Stuttgart DB NBS PFA 2.3 / A 8 / Bauwerksbau - Ulm/Alt		Eingereicht durch i.v. Ludwig		Eingereicht am 23.09.2005	
Anlage DB 7.3		Blatt 6 von 12			