


Bereich Wendlingen - Ulm

Planfeststellungsabschnitt 2.3 Albhochfläche
km 53,8+11 - km 75,2+50, im Bereich der Gemeinden Laichingen - Dornstadt

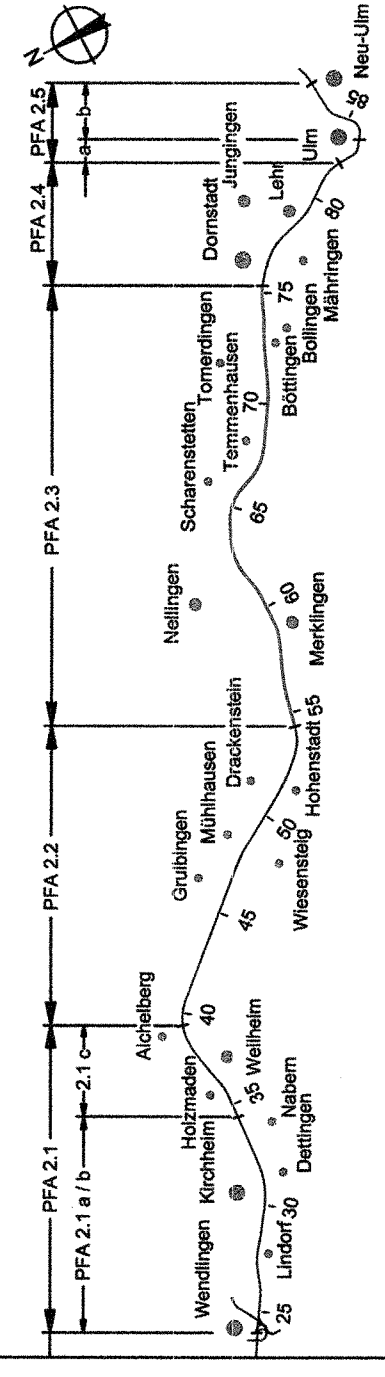


Geographische Codierung	Blattschnittcodierung	Organisatorische Codierung
2.3 0 0 0 0 1 1	4 8 1 3 L D 1 1	P s 1 - V K 1 H - 0
<small>PFA</small> Blattabschnitt	<small>Strichnummer</small>	<small>Planabschn.</small> <small>Entwurf</small> <small>Esene</small> <small>Prüfstand</small> <small>Index</small>
Auftraggeber	Planer - bearbeitet im Auftrag der	Aufgestellt:
DB Projektbau GmbH	ARKE OBERMEYER / KE-Consult	ARKE OBERMEYER
Niederlassung Südwest Planen + Berentz GmbH Postfach 29 Postleitzahl 71730 Postfach 31 Postleitzahl 71730 Tel. 07 11 / 2002 - 7700 Fax 07 11 / 2002 - 7120	Stuttgart, 09.09.2005	Stuttgart, 09.09.2005

Leitungsanlageplan
km 53,4+14 ... 54,1+00

Datum	Name
Gezeichnet 05/04 Hul	
Bearbeiter 05/04 Gis 2	
Maßstab 1:1000	
Freigabe DBProjektbau GmbH	
i.v. <i>Baumann</i>	
Stuttgart, 23.09.2005	
Ersetzt für Plan-Nr. _____	Phase <input type="checkbox"/> Plan <input type="checkbox"/> Inhalt <input type="checkbox"/>
Ersetzt durch Plan-Nr. _____	
Anlage Planfeststellungsunterlagen	
Anlage DB 8	
Blatt 1 von 24	

- Legende**
- Elektrizitätsleitungen - Erdleitungen (Planung / Rückbau bzw. Stilllegung)
 - Elektrizitätsleitungen - Freileitungen (Planung / Rückbau bzw. Stilllegung)
 - Fernmeldeleitungen - Erdleitungen (Planung / Rückbau bzw. Stilllegung)
 - Fernmeldeleitungen - Freileitungen (Planung / Rückbau bzw. Stilllegung)
 - Gasleitungen (Planung / Rückbau bzw. Stilllegung)
 - Wasserleitungen (Planung / Rückbau bzw. Stilllegung)
 - Bestand
 - Freileitungen
 - Erdleitungen
 - politische Grenzen
 - Bauwerksverzeichtnummer

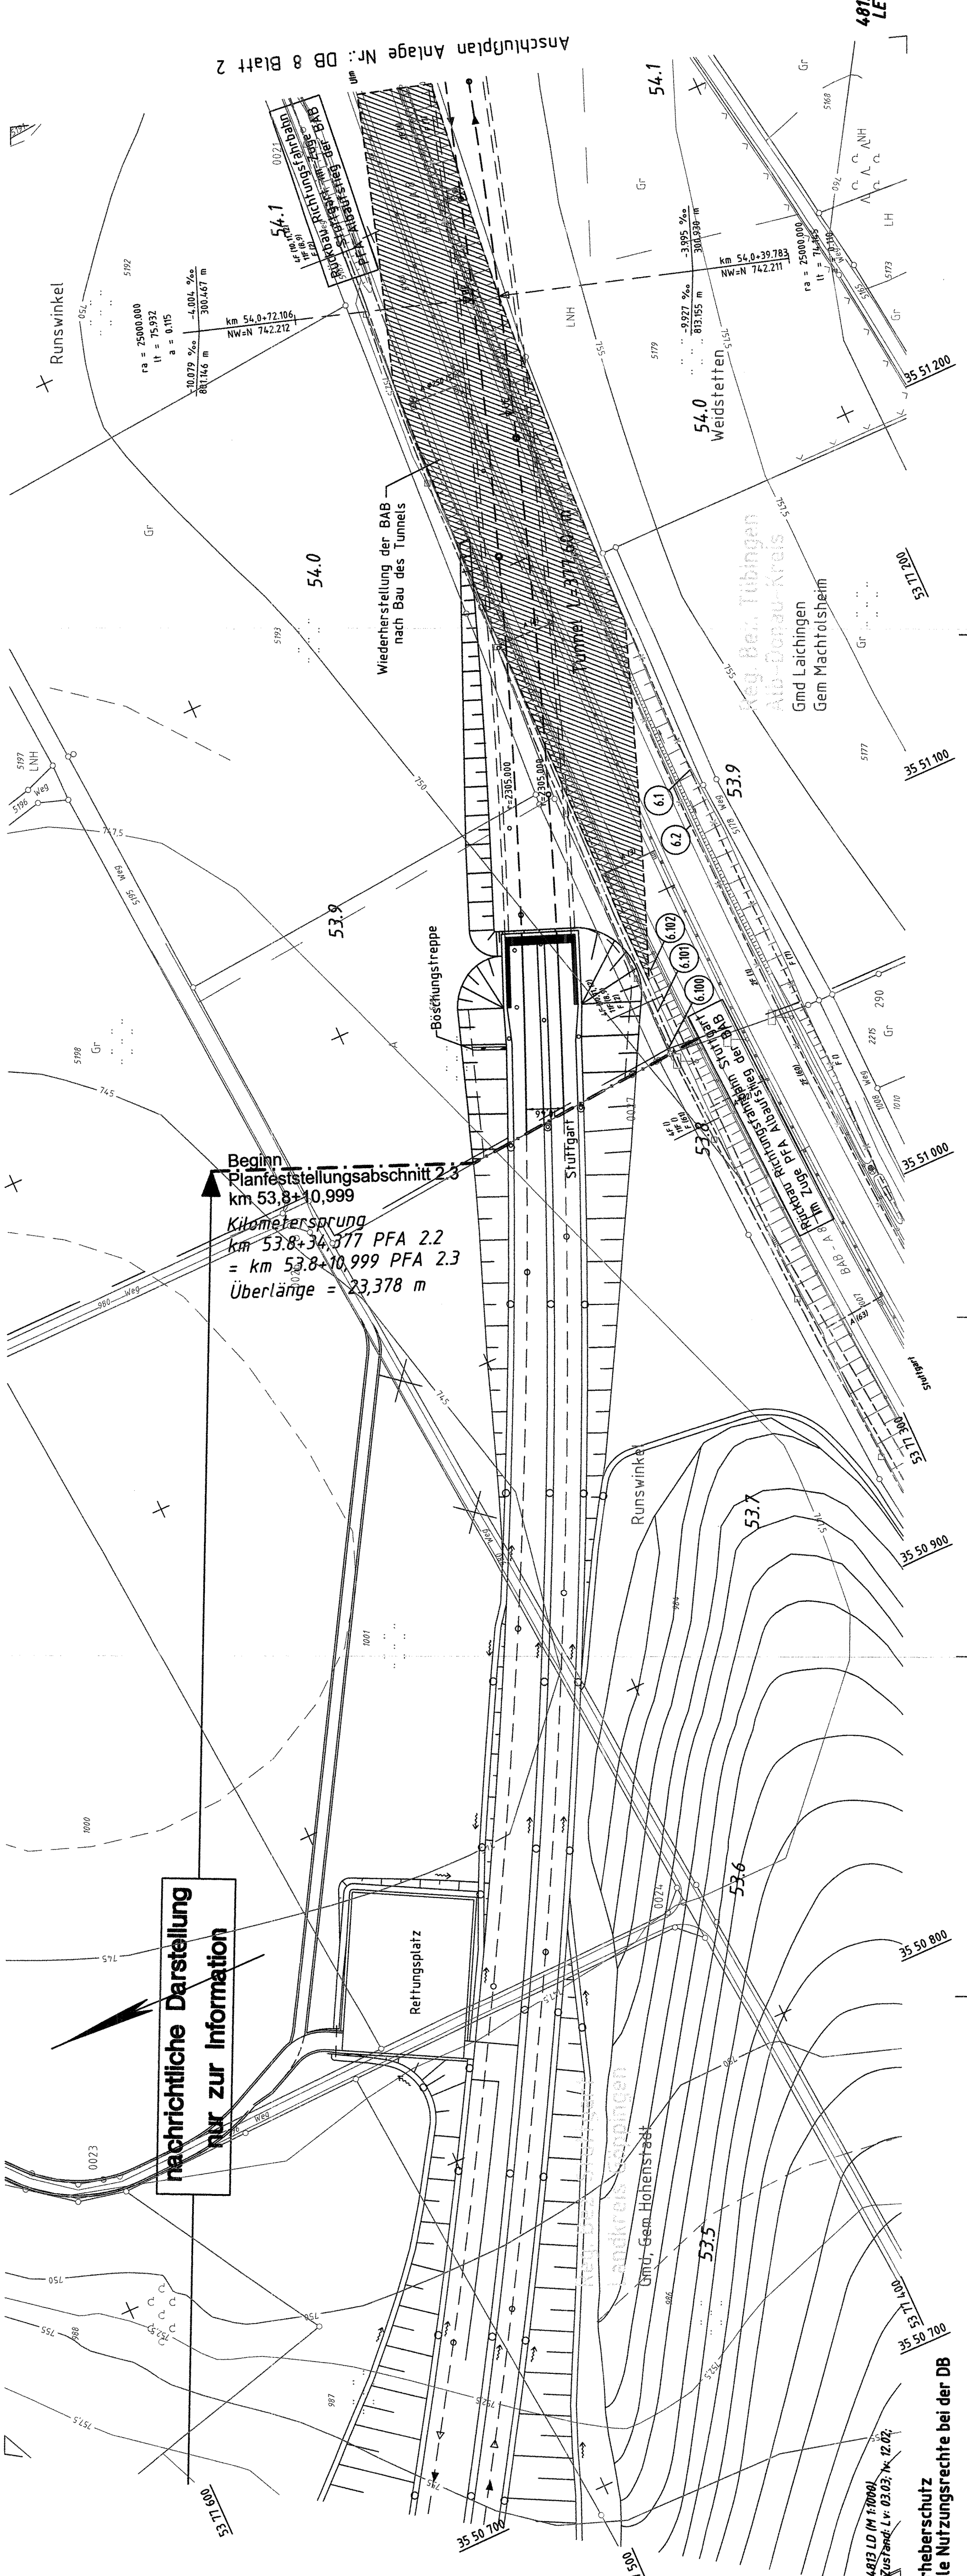

Beginn Planfeststellungsabschnitt 2.3
km 53,8+10,999
Kilometersprung
km 53,8+34,377 PFA 2.2
= km 53,8+10,999 PFA 2.3
Überlänge = 23,378 m

nachrichtliche Darstellung nur zur Information

Urheberrecht alle Nutzungsrechte bei der DB

4813 LC

4813 LE