


**Bereich Wendlingen - Ulm**

Nr. Art der Änderung	Datum Name
A K7324 - neuer fiktiver Anschluss an Bundesg. Entfall parallel verlauflicher Seitenweg	10/2006 Sw


**Planfeststellungsabschnitt 2.3 Albhochfläche**  
km 53,8+11 - km 75,2+50, im Bereich der Gemeinden Leichingen - Domstett

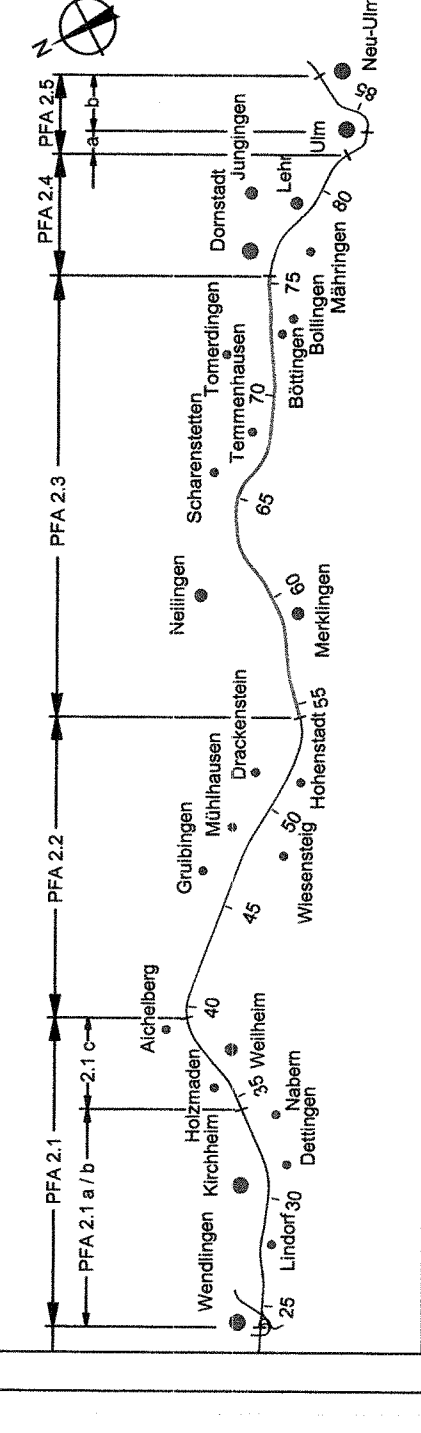

<b>Geographische Codierung</b> 2.3 0 0 0 2	<b>Blattschnittcodierung</b> 4 8 1 1 3   L   E   -   -	<b>Organisatorische Codierung</b> P   I   S   -   -   V   K   2   1   -   0
<b>Auftraggeber</b> DB Projektbau GmbH Niederlassung Stuttgart Hohenstauffenstraße 31 70391 Stuttgart Tel. 07 11 / 392 - 770 Fax. 07 11 / 392 - 779	<b>Planer - beauftragt im Auftrag der</b> DB Projektbau GmbH ARGE OBERMEYER / IZ-Gesamt PLANEN + BERATEN GmbH Hohenstauffenstraße 31 70391 Stuttgart Tel. 07 11 / 669 09 - 0 Fax. 07 11 / 669 09 - 99	<b>Aufgestellt</b> OB PLANEN + BERATEN GmbH Stuttgart, 10.10.2006

<b>Leitungsanlageplan</b> km 54,100 ... 54,990	Datum Name
Gezeichnet 05/04 Hul	
Bearbeiter 05/04 Gis	
Maßstab 1:1000 2 <sup>4</sup> - 17	
Urhberschutz - Alle Rechte bei der DBProjektbau GmbH	
<b>i.V. burgum</b>	
Stuttgart, 23.10.2006	
Ersetzt für Plan-Nr. _____	
Ersetzt durch Plan-Nr. _____	
Anlage DB 8	
Anlage DB 8	
Blatt 2A von 24	

- Legende**
- Planung
  - Elektrizitätsleitungen - Erdleitungen (Planung / Rückbau bzw. Stilllegung)
  - Elektrizitätsleitungen - Freileitungen (Planung / Rückbau bzw. Stilllegung)
  - Fernmeldeleitungen - Erdleitungen (Planung / Rückbau bzw. Stilllegung)
  - Fernmeldeleitungen - Freileitungen (Planung / Rückbau bzw. Stilllegung)
  - Gasteleitungen (Planung / Rückbau bzw. Stilllegung)
  - Ferriheizungsleitungen (Planung / Rückbau bzw. Stilllegung)
  - Wasserleitungen (Planung / Rückbau bzw. Stilllegung)
- Bestand**
- Freileitungen
  - Erdleitungen
  - politische Grenzen
  - Bauwerksverzeichnisnummer

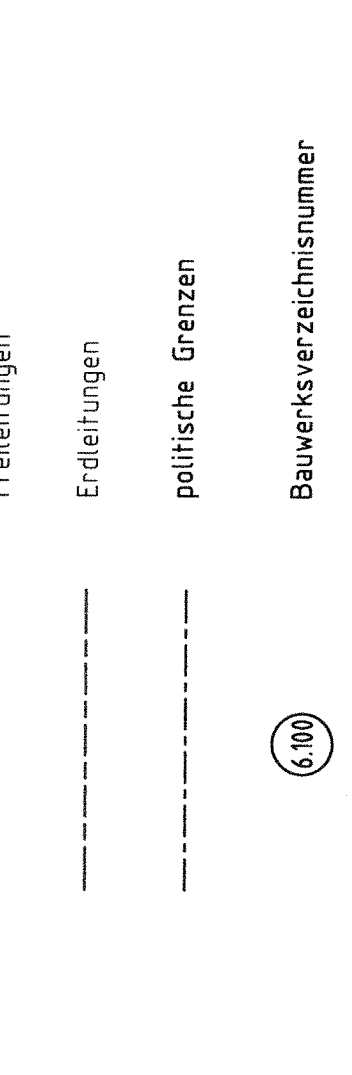

Leitungen werden im Benehmen mit den Leitungsträgern angepaßt.

Darstellung der geplanten kreuzenden Leitungen oberhalb der Planungsgrenze (Vollständige Planung BAB siehe Anlage BAB 7.)

Streckenwasserung der NBS und durch die NBS betroffene Abwasserleitungen sind gesondert in Anlage 15 dargestellt.

