



Längsschnitt Durchlass Nr.: 1 Bau-km 25+423

M 1:200
Achse 67Z

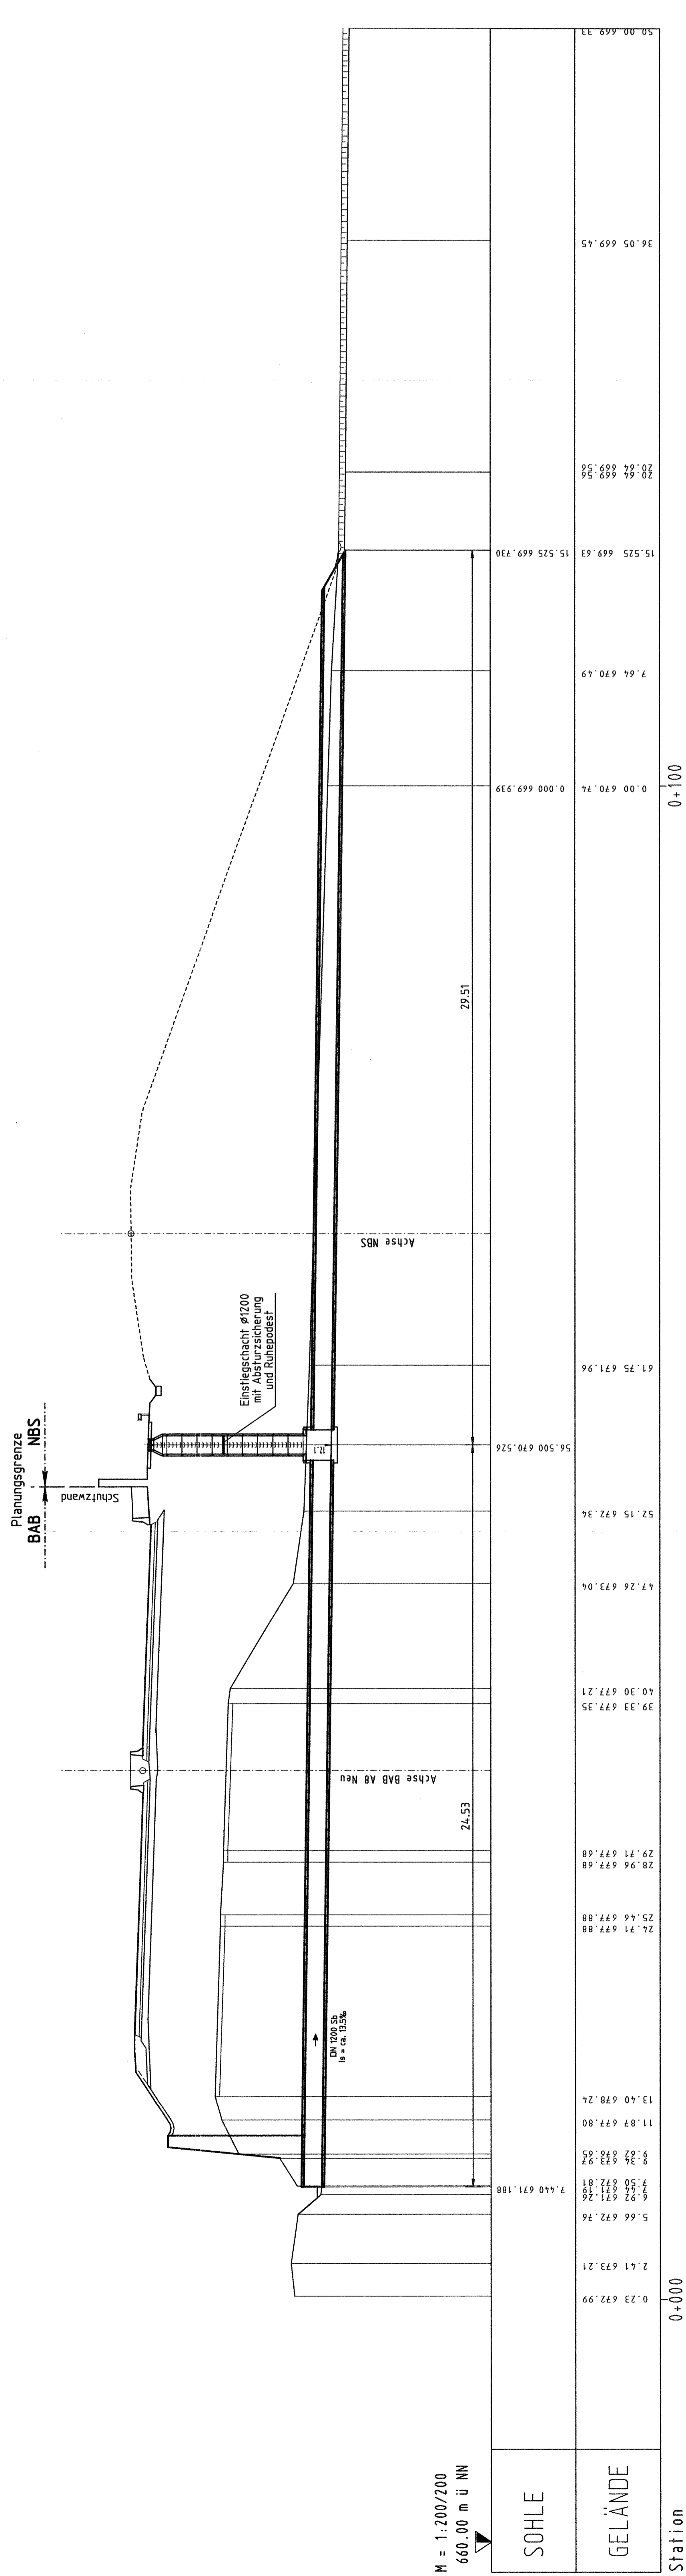

Detaillageplan
M1:1000

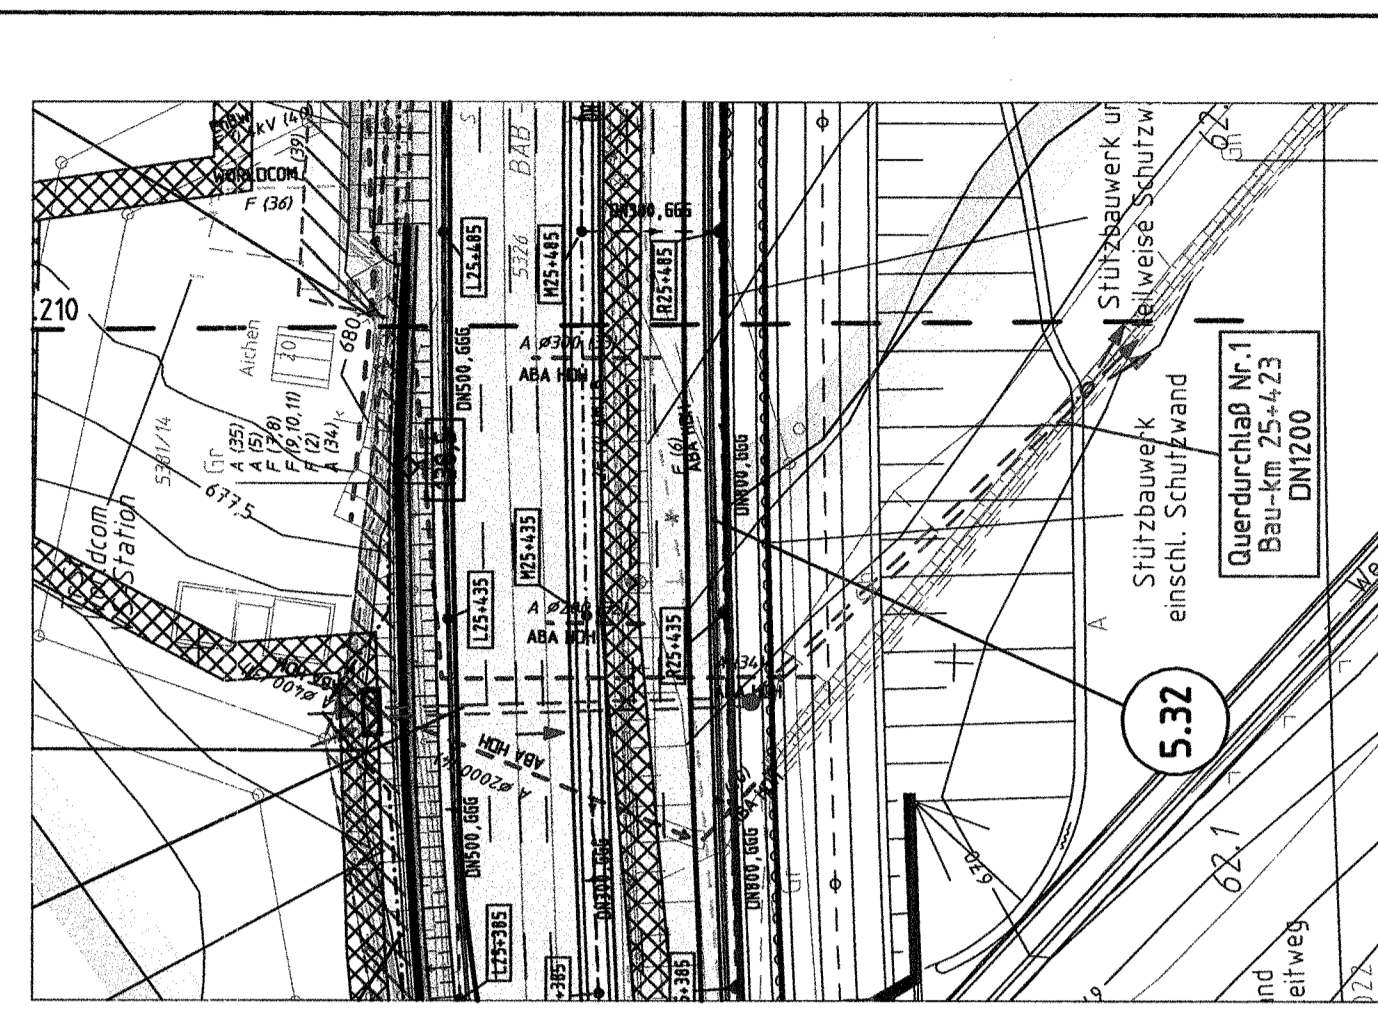

**INGENIEURBÜRO
WALTER KELLER GMBH**

6619 Saarbrücken - Feldmännchen, 72-74 - Tel. 0681/926500 - Fax. 0681/926501
 66116 Saarbrücken - Unterecker Damm, 10/21 - Tel. 06852/203200 - Fax. 06852/24189

**Regierungspräsidium
Tübingen**

Nr. _____ Datum _____
 A. _____ Art der Änderung _____
 Einfall Anschluss NBS-Uhrenhaltungsweg _____

Zeichen _____ Datum _____
 bearbeitet 09.09.2005 Maßstab _____
 gezeichnet 09.09.2005 Reiter/Hertz _____
 geprüft 09.09.2005 Maßstab _____

V.24 20. A0008. A08. 117. 02

NSI-SAP-PS-PSP-ELEMENT

Land _____ Jahr _____ laufende Nummer _____ VKE _____ Vertrag _____ Straßenplan Nr. _____

089105020001

Station _____
 nach Netzknoten _____
 von Netzknoten _____
 7473030 7474027 74978
 Endstation 7525051 7526108 761037

Straßenbauverwaltung Baden-Württemberg
 Straße, 8 Karlsruhe - München
 Nächster Ort: Hohenstadt - Ulm-West

Unterlage 13.8
 Blatt Nr. 1 A

bezeichnet _____ Datum _____
 gezeichnet _____
 geprüft _____

sechsstufiger Ausbau
 BAB Bau-km 18+478.000 - 4+111.000

Durchlass Nr. 1
 KM 25+423
 Maßstab: 1:200, 1:1000

DECKBLATT ZUR PLANFESTSTELLUNG
 Längsschnitt

Aufgestellt: _____
 Tübingen, den 23.02.2006
 Ab: _____
 Ref. 44 - Planung

Ersetzt
 185 - 15

Unterlage 13.8, Blatt 1

Planfeststellungsbeschluss des
 Regierungspräsidiums Tübingen
 vom 12. November 2006, Az. 15-30/0513/221/
 DB NBS PFA 2.3 / A 8 Hohenstadt - Ulm-West

Festgestellt mit
 Planfeststellungsbeschluss des
 Regierungspräsidiums Tübingen
 vom 12. November 2006, Az. 15-30/0513/221/
 DB NBS PFA 2.3 / A 8 Hohenstadt - Ulm-West

Stand: _____