

Zeichenerklärung:

	Rückbau Bankett
	Wirtschaftsweg
	Weganbindung
	Arbeitsstreifen

Lärmschutz

Berechnungsprofil (Immissionsort)

Gebäudeseiten erhalten
passiven Lärmschutz
Schalldämmung vorhanden ist


Zahl der zu schützenden Stockwerke
Türschwelle
Türschwelle (LNH) in dB(A)
Türschwelle (LNH) in dB(A)

**INGENIEURBÜRO
WALTER KELLER GMBH**

6119 Starbucklen - Feldenstr. 72-74 - Tel. 0611/97650 - Fax. 0611/976501
 63046 Lohr - Ostw. Damm 10/11 - Tel. 0355/703230 - Fax. 0355/724199

Datum	Zeichen
09.09.2005	Bearbeitet
09.09.2005	Gezeichnet
09.09.2005	Recht
09.09.2005	Geprüft

**Regierungspräsidium
Tübingen**



Nr.	Art der Änderung	Datum	Name

V.Z.4 NSI-SAP-PS-PSP-Element 117. 02

PROJIS - Nummer A08. 117. 02

Land Jahr Laufende Nummer YKE Vertrag

08 91 0502 00 01

Station	von Netznoten	nach Netznoten
Anfangsstation	7423030	7424027
Endstation	7525051	7526108

Strassenverwaltung Baden-Württemberg

Strasse: A 8 Karlsruhe - München

Nächster Ort: Höhenstadt - Ulm-West

sechsstreifiger Ausbau

BAB Bau-Km 18+478.000 - 41+111.000

Unterlage Blatt Nr. 27

Maßstab: 1 : 2500

PLANFESTSTELLUNG

Lageplan

Rückbau K 7324

Maßstab: 1 : 2500

Planfeststellungsbeschluss des Regierungspräsidiums Tübingen vom 23.09.2005

Abt. 4 - Straßenwesen und Verkehr - Ref. 44 - Planung




Planfeststellungsbeschluss des Regierungspräsidiums Tübingen vom 23.09.2005

Abt. 4 - Straßenwesen und Verkehr - Ref. 44 - Planung

DB NBS PFA 2.3 / A 8 Höhenstadt - Ulm-West

0.297m x 134m / A004gr

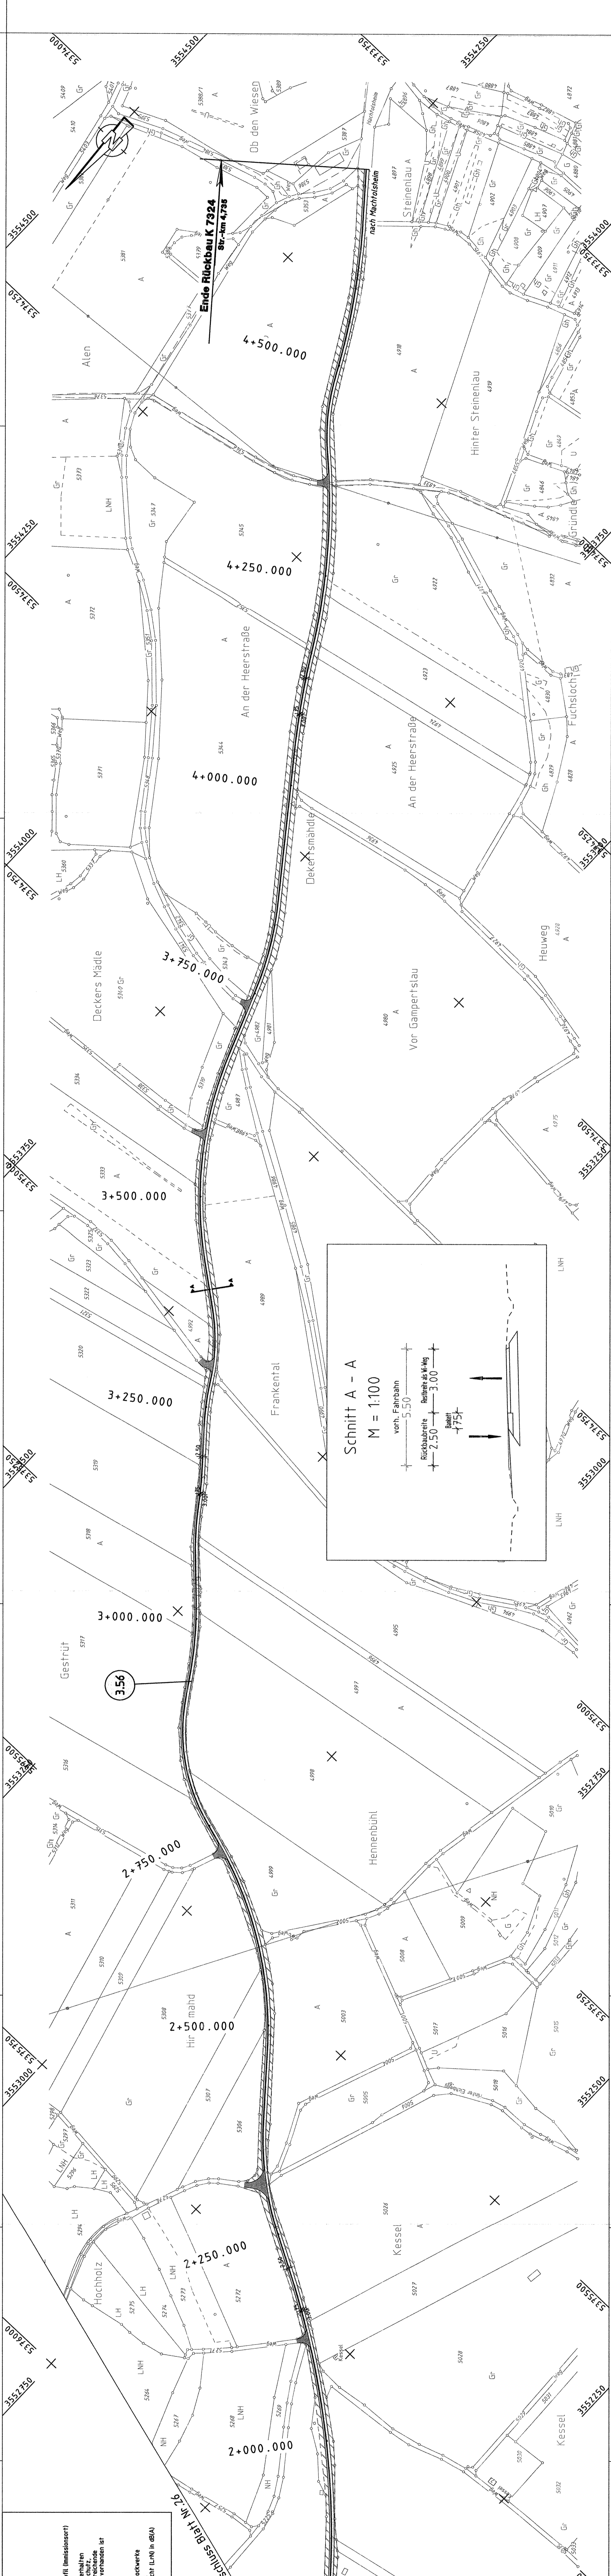

Schnitt A - A

M = 1:100

vorn. Fahrbahn 5.50

Rückbaubreite 2.50

Reiniger als Mähdg 3.00

Bankett 0.75