


- Legende**
- NBS offene Linienführung
 - NBS Tunnel
 - Brückenwiderlager mit Brücke
 - Bauwerksverzeichnisnummer
 - NBS NBS Fahrbahnbereich (Innachrichtlich / Antragstrasse)
 - NBS Dammböschungen (Innachrichtlich / Antragstrasse)
 - NBS Einschnittböschungen (Innachrichtlich / Antragstrasse)
 - Straßenbau einschließlich Bankett (Innachrichtlich / Antragstrasse)
 - Wegeneubau befestigt einschließlich Bankett (Innachrichtlich / Antragstrasse)
 - Wege unbefestigt einschließlich Bankett (Innachrichtlich / Antragstrasse)
 - Anschluss an Bestand
 - Rückbau + Rekultivierung
 - Schallschutzwand / Windschutzwand
 - Grundablaß und Durchlaß
 - Entwässerungsmulden
 - Versickerungsbecken, Regenrückhaltebecken, Regenklärbecken
 - abzubrechende Hauptgebäude
 - politische Grenzen
 - Bestand
 - Höhen im neuen System


Anschlussplan Anlage Nr.: DB 4.1 Blatt 12

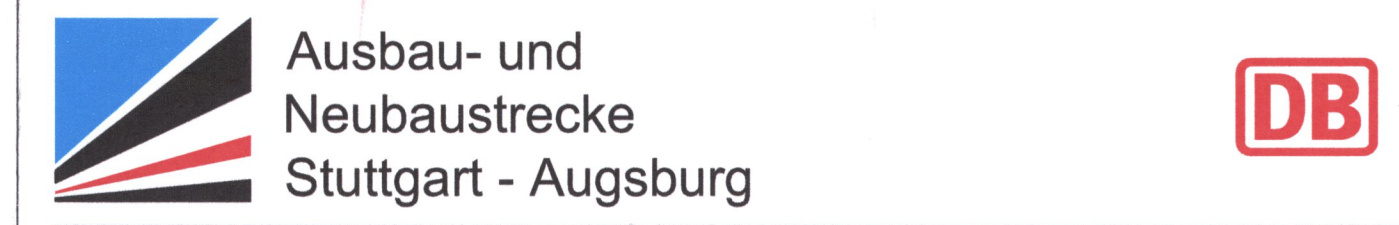

Bereich Wendlingen - Ulm

Nr. Art der Änderung	Datum	Name
A Entfall Windschutzwand	12/2011	Hul

Planfeststellungsabschnitt 2.3 Althochfläche
 km 53,8+11 - km 75,2+50, im Bereich der Gemeinden Laichingen - Dornstadt

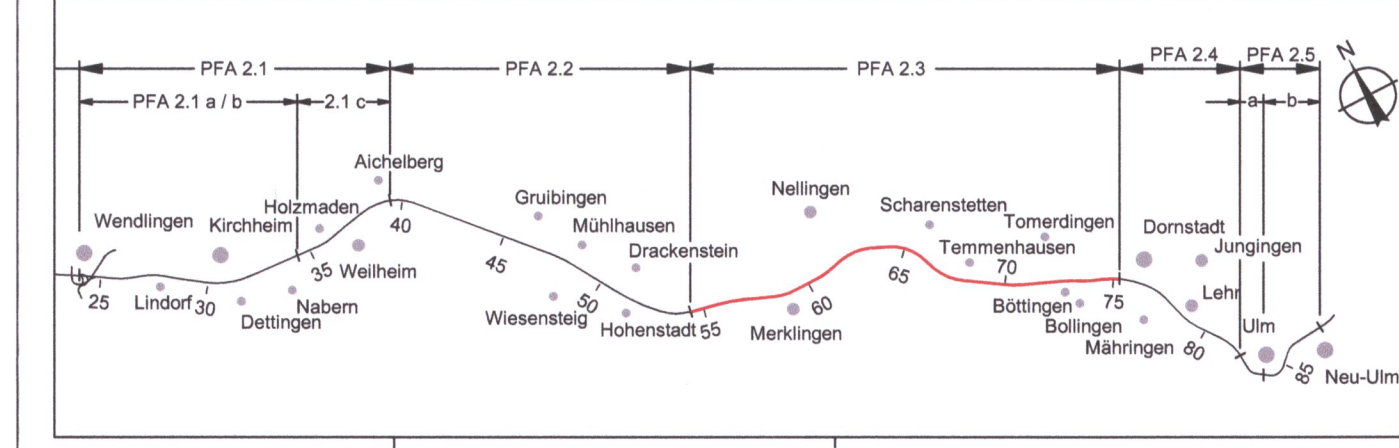

Geographische Codierung	Blattschnittcodierung	Organisatorische Codierung
23 0 0 1 1	4 8 1 3 L Q - 5	P 1 1 1 - V K B 1 - 0

Auftraggeber DB ProjektBau GmbH Niederlassung Schwaben Projektzentrum Stuttgart Mercedesstr. 29 70372 Stuttgart Tel. 07 11 / 3902 - 7700 Fax. 07 11 / 3902 - 7700	Ersetzt: Anlage DB 4.1 Blatt 11 von 24	Planer - bearbeitet im Auftrag der DB ProjektBau GmbH ANS OBERMEYER / B+C-Consult PLANEN + BERATEN GmbH Hebelwegstraße 31 70372 Stuttgart Tel. 0711 / 699 08 - 0 Fax 0711 / 699 08 - 99	Aufgestellt: OBERMEYER PLANEN + BERATEN GmbH Stuttgart, 06.12.2011
---	--	---	--

Lageplan km 62.677 ... 63.550	Datum Name Gezeichnet 12/03 Hul Bearbeiter 12/03 Gis
---	--

Urheberschutz - Alle Rechte bei der DB ProjektBau GmbH

Maßstab: **1:1000**

Freigebe DB ProjektBau GmbH
v. Kriebass
gez. i.V. Kriebass
 Stuttgart, 07.12.2011

Entscheidung nach § 76 (2) VwVfG
 59163-59168/006-23044007
 vom 11.04.2012
 im Auftrag (Köln)
Eisenbahn-Bundesamt
 Außenstelle Karlsruhe/Stuttgart

Ersetzt für Plan-Nr. Phase Index
 Ersetzt durch
 Plan-Nr.
 Anlage Planfeststellungsunterlagen
 Anlage DB 4.1
 Blatt 11A von 24

Plangröße: 1,35 m x 0,59 m

4813 53 75 800
 LO-5 4813 LO-5 (M 1:1000)
 Zustand: Lr. 10.02; Nr. 06.03;
 Urheberrecht - alle Nutzungsrechte bei der DB

4813 LR-5