


- Legende**
- NBS offene Linienführung mit Streckenachse (nachrichtlich / Antragsstrasse)
  - NBS-Tunnel mit Rettungsweg und mit Streckenkilometrierung (Gleis Stuttgart - Ulm) (Antragsstrasse)
  - NBS-Tunnel mit Rettungsweg und mit zusätzlicher Gleisfahnlagerung (Gleis Ulm - Stuttgart) (Antragsstrasse)
  - Verbindungsbauwerk
  - Brückenwiderlager mit Brücke
  - Bauwerksverzeichnisnummer
  - Dammböschung (nachrichtlich / Antragsstrasse)
  - Einschnittböschung (nachrichtlich / Antragsstrasse)
  - Straßen- und Wegeneubau bituminös (nachrichtlich / Antragsstrasse)
  - Schotterwege (nachrichtlich / Antragsstrasse)
  - Erd- und Graswege (nachrichtlich / Antragsstrasse)
  - Anzappende Straßen- und Wegequerungen (nachrichtlich / Antragsstrasse)
  - Anschluss an Bestand
  - Windschutzwand
  - Landschaftspflegerische Ausgleichs- und Ersatzmaßnahmen
  - Gewässer
  - Vernässungsmulden und Regenrückhaltebecken
  - politische Grenzen
  - Bestand
  - Planung Dritter, nachrichtlich
  - Bestandsleitungen

**Bereich Wendlingen - Ulm**

Index A  
1. Planänderung vom 18.5.2009  
gez. Breidenstein

**Planfeststellungsabschnitt 2.4 Altabstieg Gemeinde Dornstadt - Stadt Ulm**  
km 75,2+50 - km 81,7+68

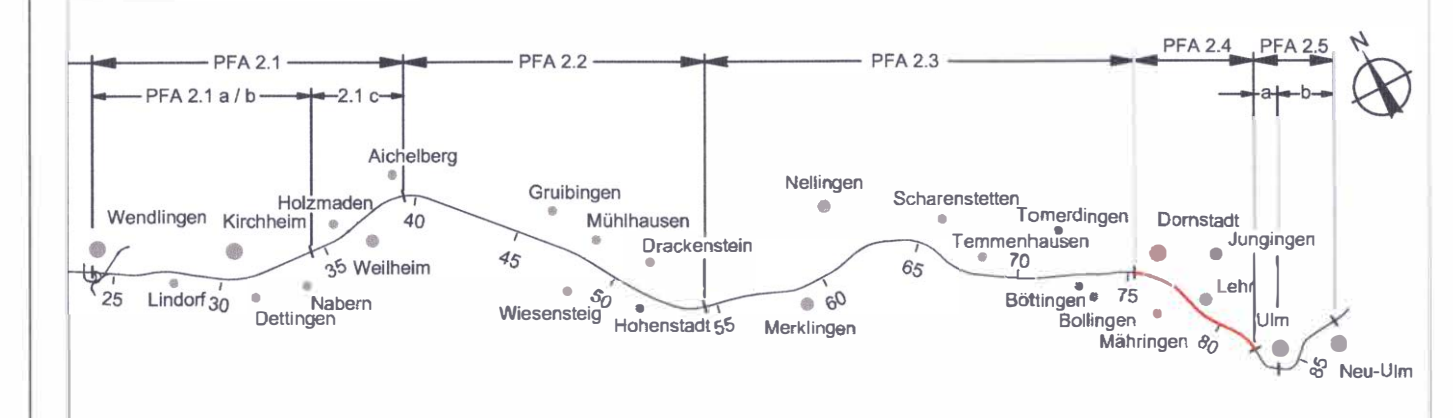

<b>Geographische Codierung</b> 5   0   1   0   7	<b>Blattschnittcodierung</b> 4   8   1   3   M   L   -   -	<b>Organisatorische Codierung</b> P   l   s   l   -   V   K   7   0   0   1
<b>Auftraggeber</b> DB ProjektBau GmbH Niederlassung Stuttgart Projektzentrum Stuttgart 1 Königsplatz 29 70372 Stuttgart Tel. 47 11 / 2 27 85 - 0 Fax. 07 11 / 2 27 85 - 999	<b>Blatttitel</b> Streckennummer Bezirk	<b>Planer</b> - bearbeitet im Auftrag der DBProjektBau GmbH <b>Aufgestellt:</b> BGS INGENIEURSOZIALTÄT Beratende Ingenieure für Bau- und Verkehrswesen gez. i.A. D. Blum Frankfurt am Main, den 20.08.2004

**Lageplan Gleisplanung NBS km 79,767 ... km 80,667**

Datum Name  
Gezeichnet 03/03 Wl/Dw  
Bearbeiter 03/03 Grs/Lzp/Kmi  
Maßstab **1:1000**  
Freigabe DBProjektBau GmbH  
gez. Marquart  
Stuttgart, den 20.08.2004  
Ersatz für Plan-Nr. Phase Index  
Ersetzt durch Plan-Nr.  
Anlage Planfeststellungsunterlagen  
Anlage **4**  
Blatt **7A** von **10**

Planungsrechtliche Zulassungsentscheidung erteilt am 25.06.2012  
591ppw/029-2300#008  
Eisenbahn-Bundesamt, Außenstelle Karlsruhe/Stuttgart  
Im Auftrag v. Eicken