


Anschlussplan Anlage Nr.: 4 Blatt 8 A


Leitungen sind aus Gründen der Übersichtlichkeit in Anlage 8 dargestellt

- Legende**
- NBS offene Linienführung mit Streckenachse (Nachrichtlich / Antragsfrasse)
  - NBS-Tunnel mit Rettungsweg und Streckenklontierung (Gleis Stuttgart - Ulm) (Antragsfrasse)
  - NBS-Tunnel mit Rettungsweg und zusätzlicher Gleisstationierung (Gleis Ulm - Stuttgart) (Antragsfrasse)
  - Verbindungsbauewerk
  - Brückenwiderlager mit Brücke
  - Bauwerksverzeichnisnummer (BW 57)
  - Dammböschung (Nachrichtlich / mit 3. Planänderung entfallende bisher beantragte Anlagen / Antragsfrasse)
  - Einschnittböschung (Nachrichtlich / Antragsfrasse)
  - Straßen- und Wegebau bituminös (Nachrichtlich / Antragsfrasse)
  - Schotterwege (Nachrichtlich / Antragsfrasse)
  - Erd- und Graswege (Nachrichtlich / Antragsfrasse)
  - Anzupassende Straßen- und Wegegerungen (Nachrichtlich / Antragsfrasse)
  - Anschluss an Bestand
  - Windschutzwand
  - Landschaftspflegische Ausgleichs- und Ersatzmaßnahmen
  - Gewässer
  - Vernassungsmulden und Regenrutschebecken
  - politische Grenzen
  - Bestand
  - Planung Dritter, nachrichtlich
  - Bestandsleitungen

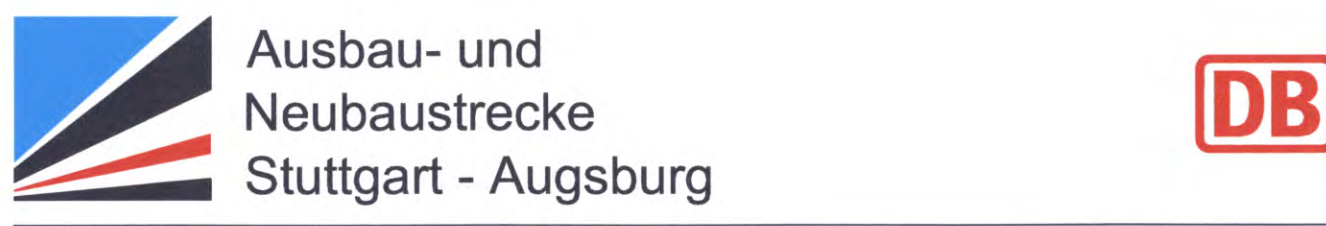

Bereich Wendlingen - Ulm  
 Index C  
 3. Planänderung vom 06.10.2010  
 gez. Dr. Kiebas

Planfeststellungsabschnitt 2.4 Alabstieg Gemeinde Dornstadt - Stadt Ulm  
 km 75,2+50 - km 81,7+68

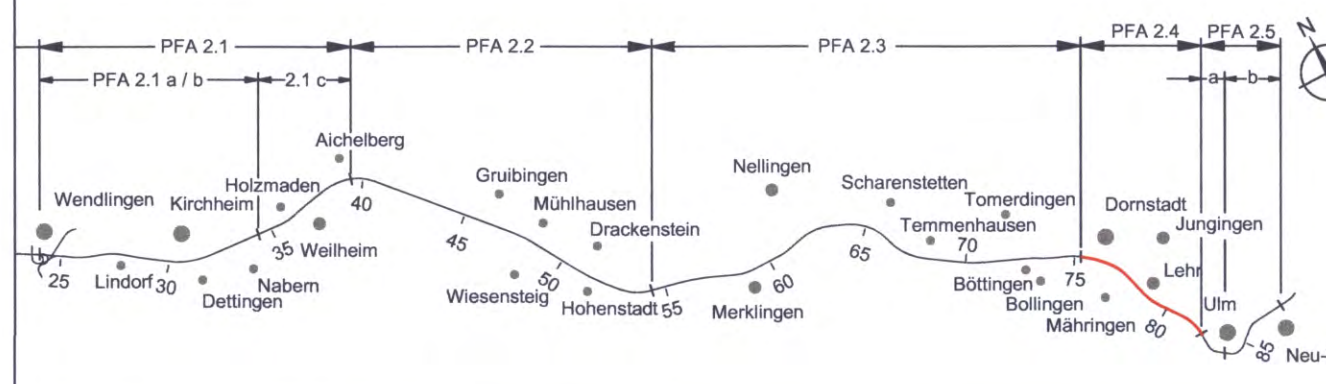

Geographische Codierung	Blattschnittcodierung	Organisatorische Codierung
5   0   1   0   9	4   7   0   0   G   I   -   1   -	P   I   S   I   -   V   K   9   0   0   3
PFA 04a/b/c	Streckennummer	Phase

**Auftraggeber:** DB ProjektBau GmbH  
 Neuchingener Str. 10  
 70372 Stuttgart  
 Tel. 07 14 7 7 6 - 1  
 Fax 07 14 7 7 6 - 99

**Planer - bearbeitet in Auftrag der:** DB ProjektBau GmbH  
 RGS WEINGARTEN  
 Kaiser-Ludwig-Str. 55-57  
 64283 Frankfurt am Main  
 Tel. 06 7 1 9 2 1 - 1  
 Fax 06 7 1 9 2 1 - 36

**Aufgestellt:** RGS WEINGARTEN  
 Bearb. Verkehrsingenieur  
 gez. E. Brändert  
 Frankfurt am Main, den 06.11.2006

**Lageplan**  
 Gleisplanung  
 NBS km 81,494 ... km 81,768

Datum Name  
 Gezeichnet 10./06 Wi/Dw/Ap  
 Bearbeiter 10./06 Grs/Lzp/Kmi  
 Maßstab 1:1000  
 Freigabe DB ProjektBau GmbH  
 gez. Marquart  
 Stuttgart, den 06.11.2006  
 Ersatz für Plan-Nr. Phase Index  
 Ersatz durch Plan-Nr.  
 Anlage Planfeststellungsunterlagen  
 Anlage 4  
 Blatt 9C von 10

Planungsrechtliche Zulassungsentscheidung erteilt am 25.06.2012  
 594 09/129-2300908  
 Eisenbahn-Bundesamt  
 Außenstelle Karlsruhe/Stuttgart  
 Im Auftrag v. Eckler

Plangröße: 1,16 m x 0,68 m  
 99124-ABS-NBS-Stuttg.Augsburg.Planfestst/ab06/Plan/abs/2.4/PFA.2.4/Anlage4/Lageplan

- Legende**
- 1. und 2. Planänderung
  - 3. Planänderung