


- Legende**
- NBS offene Linienführung mit Streckenachse (nachrichtlich / Antragsstrasse)
 - NBS-Tunnel mit Rettungsweg und mit Streckenklonierung (Gleis Stuttgart - Ulm) (Antragsstrasse)
 - NBS-Tunnel mit Rettungsweg und mit zusätzlicher Gleisfaktorenklonierung (Gleis Ulm - Stuttgart) (Antragsstrasse)
 - Verbindungsbauteil
 - Brückenwiderlager mit Brücke
 - Bauwerksverzeichnisnummer
 - Dammböschung (nachrichtlich / Antragsstrasse)
 - Einschnittböschung (nachrichtlich / Antragsstrasse)
 - Straßen- und Wegeneubau bituminös (nachrichtlich / Antragsstrasse)
 - Schotterwege (nachrichtlich / Antragsstrasse)
 - Erd- und Graswege (nachrichtlich / Antragsstrasse)
 - Anzupassende Straßen- und Wegegerungen (nachrichtlich / Antragsstrasse)
 - Anschluss an Bestand
 - Windschutzwand
 - Landschaftspflegemaßnahmen
 - Gewässer
 - Vernässungsmulden und Regenrückhaltebecken
 - politische Grenzen
 - Bestand
 - Planung Dritter, nachrichtlich
 - Bestandsstellungen

Ausbau- und Neubaustrecke Stuttgart - Augsburg

Bereich Wendlingen - Ulm

Index B
2. Planänderung vom 7.9.2009
gez. Dr. Kiehlbassa

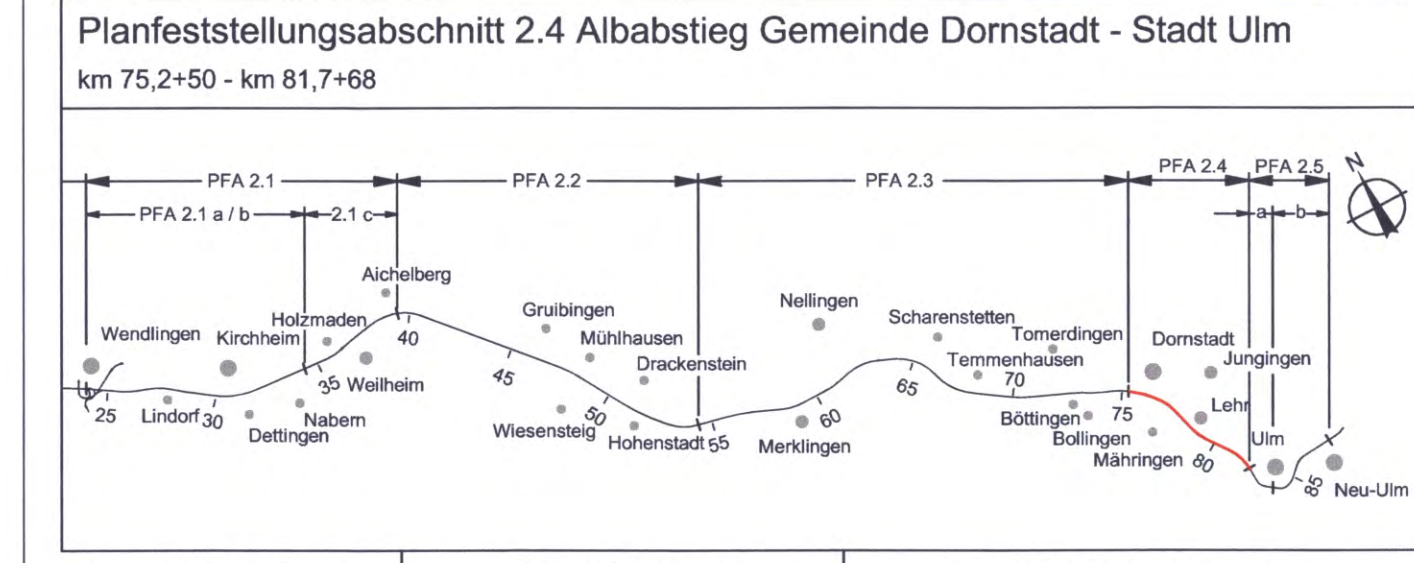

Geographische Codierung	Blattschnittcodierung	Organisatorische Codierung
PFA Baustein Blatt Bereich	Streckennummer M E - -	Phase Planzeichen Gewerk Ebene Planzahl Index
5 0 1 0 1	4 8 1 3 M E - -	P 1 5 1 - V K 1 0 0 2

Auftraggeber: DB ProjektBau GmbH
Planer: bearbeitet im Auftrag der DB ProjektBau GmbH
Aufgestellt: BGS INGENIEURSOZIOZETAT
 Berater: Ingegniere für Bau- und Verkehrswesen
 gez. i.A. D. Blum
 Frankfurt am Main, den 06.11.2006

Lageplan Geisplanung NBS km 75,250 ... km 75,597		Datum 10/06 Wi/Dw
"Urheberschutz" - Alle Rechte bei der DBProjektBau GmbH		Bearbeiter 10/06 Grs/Lzp/Kmi
Genehmigungsvermerk - Eisenbahn-Bundesamt		Maßstab 1:1000
 Planungsrechtliche Zulassungsentscheidung erteilt am 25.06.2012 591 pppw/029-2300/0008 Eisenbahn-Bundesamt, Außenstelle Karlsruhe/Sümdgt. im Auftrag v. Ecken		Freigabe DBProjektBau GmbH gez. Marquart Stuttgart, den 06.11.2006 Ersatz für Plan-Nr. Phase Index Ersetzt durch Plan-Nr. Anlage Planfeststellungsunterlagen Anlage 4 Blatt 1B von 10

Anschlussplan Anlage Nr.: 4 Blatt 2 B

Anschlussplan Anlage Nr.: 4 Blatt 2 B