


Bereich Wendlingen - Ulm

Planfeststellungsabschnitt 2.4 Alabstieg Gemeinde Dornstadt - Stadt Ulm

km 75,2+50 - km 81,7+68

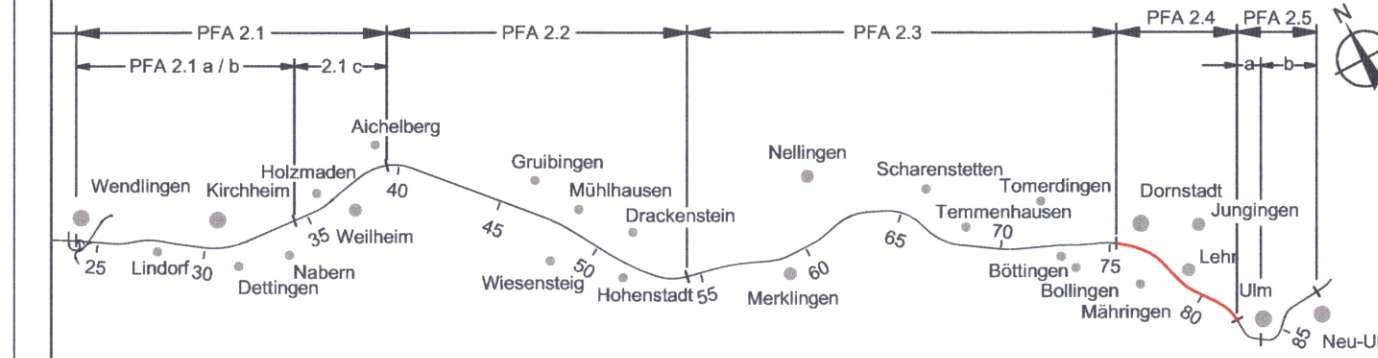

Geographische Codierung

5 0 1 0 2

Blattschnittcodierung

4 8 1 3 M E X X X

Organisatorische Codierung

P l a q - l Q 7 0 0 0

Auftraggeber  
**DBProjektBau GmbH**  
Niederlassung Südwest  
Projektzentrum Stuttgart 1  
Mönchstraße 29  
70391 Stuttgart  
Tel. 07 11 / 2 21 85 - 0  
Fax. 07 11 / 2 21 85 - 999

Planner - bearbeitet im Auftrag der  
**DBProjektBau GmbH**  
BGS INGENIEURSOZIALTÄT  
Hanauer Landstraße 135-137  
60314 Frankfurt am Main  
Tel. 069 / 9 59 21 - 0  
Fax 069 / 9 59 21 - 204

Aufgestellt:  
BGS INGENIEURSOZIALTÄT  
Beratende Ingenieure für  
Bau- und Verkehrswesen  
gez. i.A. D. Blum  
Frankfurt am Main, den 20.08.2004

Sicherung Tosbecken  
Grundriss und Querschnitt  
km 75.806

	Datum	Name
Gezeichnet	11/03	Bh
Bearbeiter	11/03	Ga

"Urheberschutz" - Alle Rechte bei der DBProjektBau GmbH

Maßstab **1:100, 1:50**

Genehmigungsvermerk - Eisenbahn-Bundesamt

Freigabe DBProjektBau GmbH

Planungsrechtliche  
Zulassungsentscheidung  
erteilt am 25.06.2012  
591ppw/029-2300#008  
Eisenbahn-Bundesamt,  
Außenstelle Karlsruhe/Stuttgart  
Im Auftrag v. Eicken



gez. Marquart  
Stuttgart, den 20.08.2004

Ersatz für Plan-Nr. Phase Index  
Ersetzt durch Plan-Nr. Index


Anlage Planfeststellungsunterlagen

Anlage **7.4**

Blatt **2** von **2**

GRUNDRISS M 1:100

Sicherung Tosbecken BW 5.1

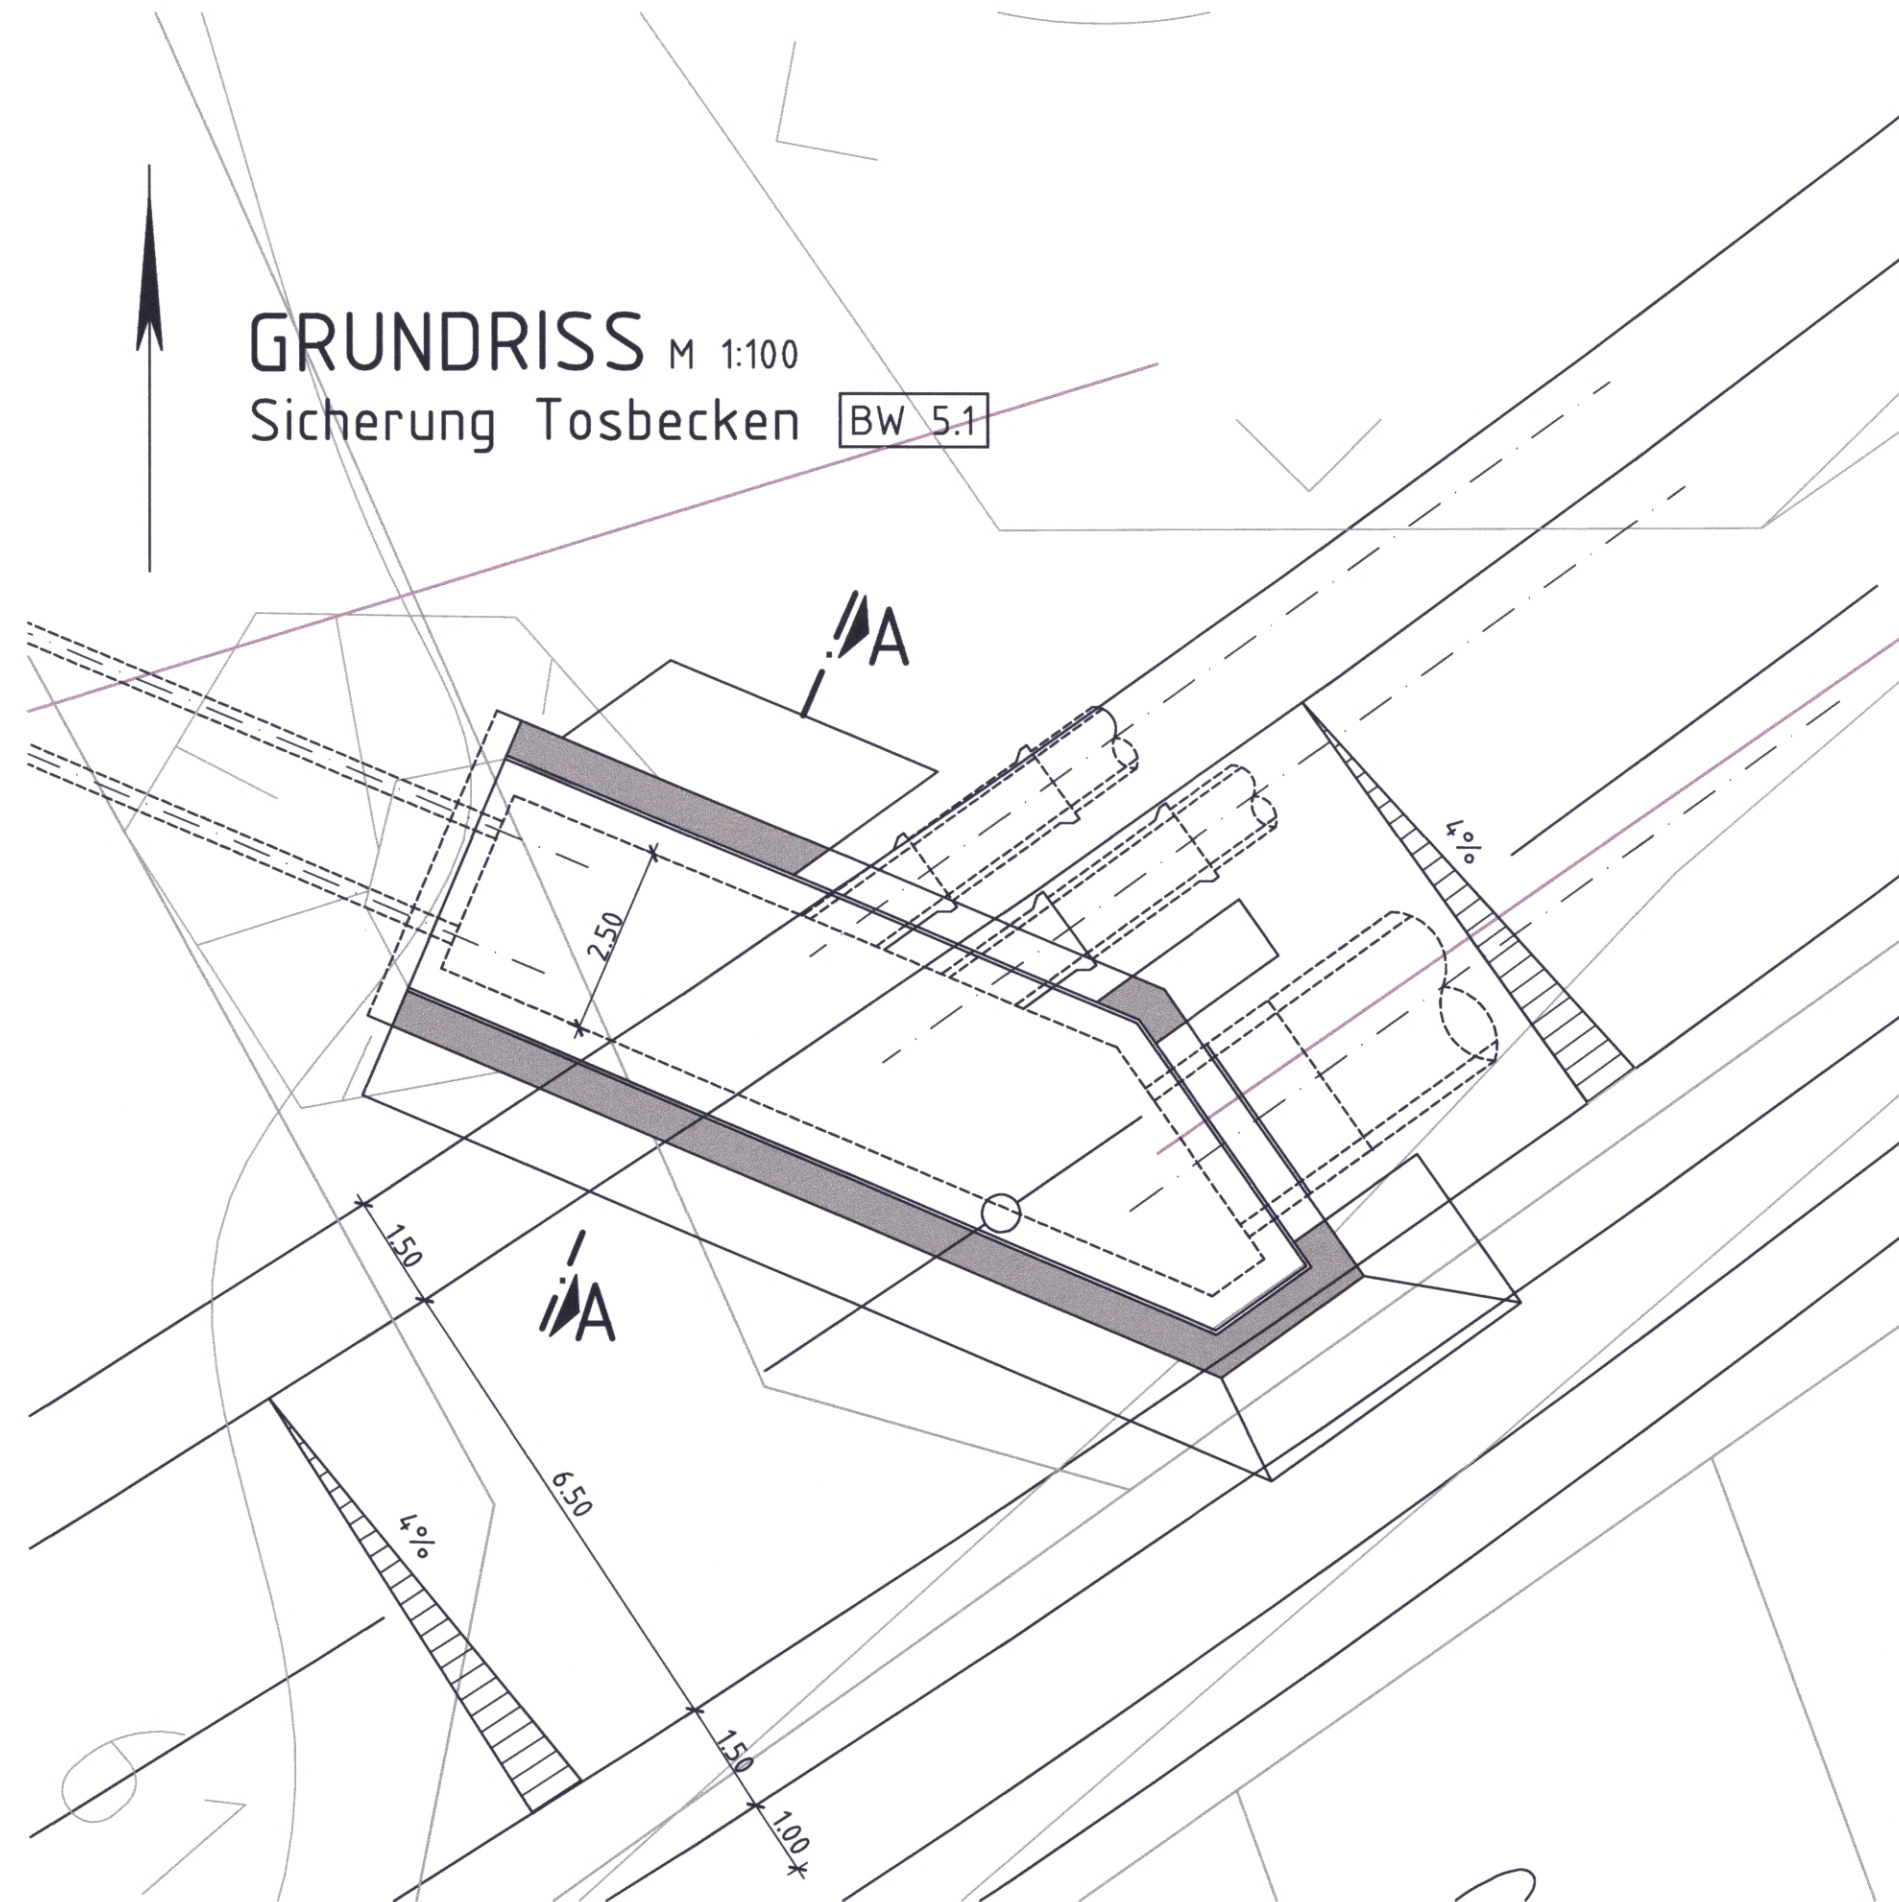

QUERSCHNITT A-A M 1:50

Sicherung Tosbecken

