



Anschlussplan Anlage Nr.: 4 Blatt 10 B

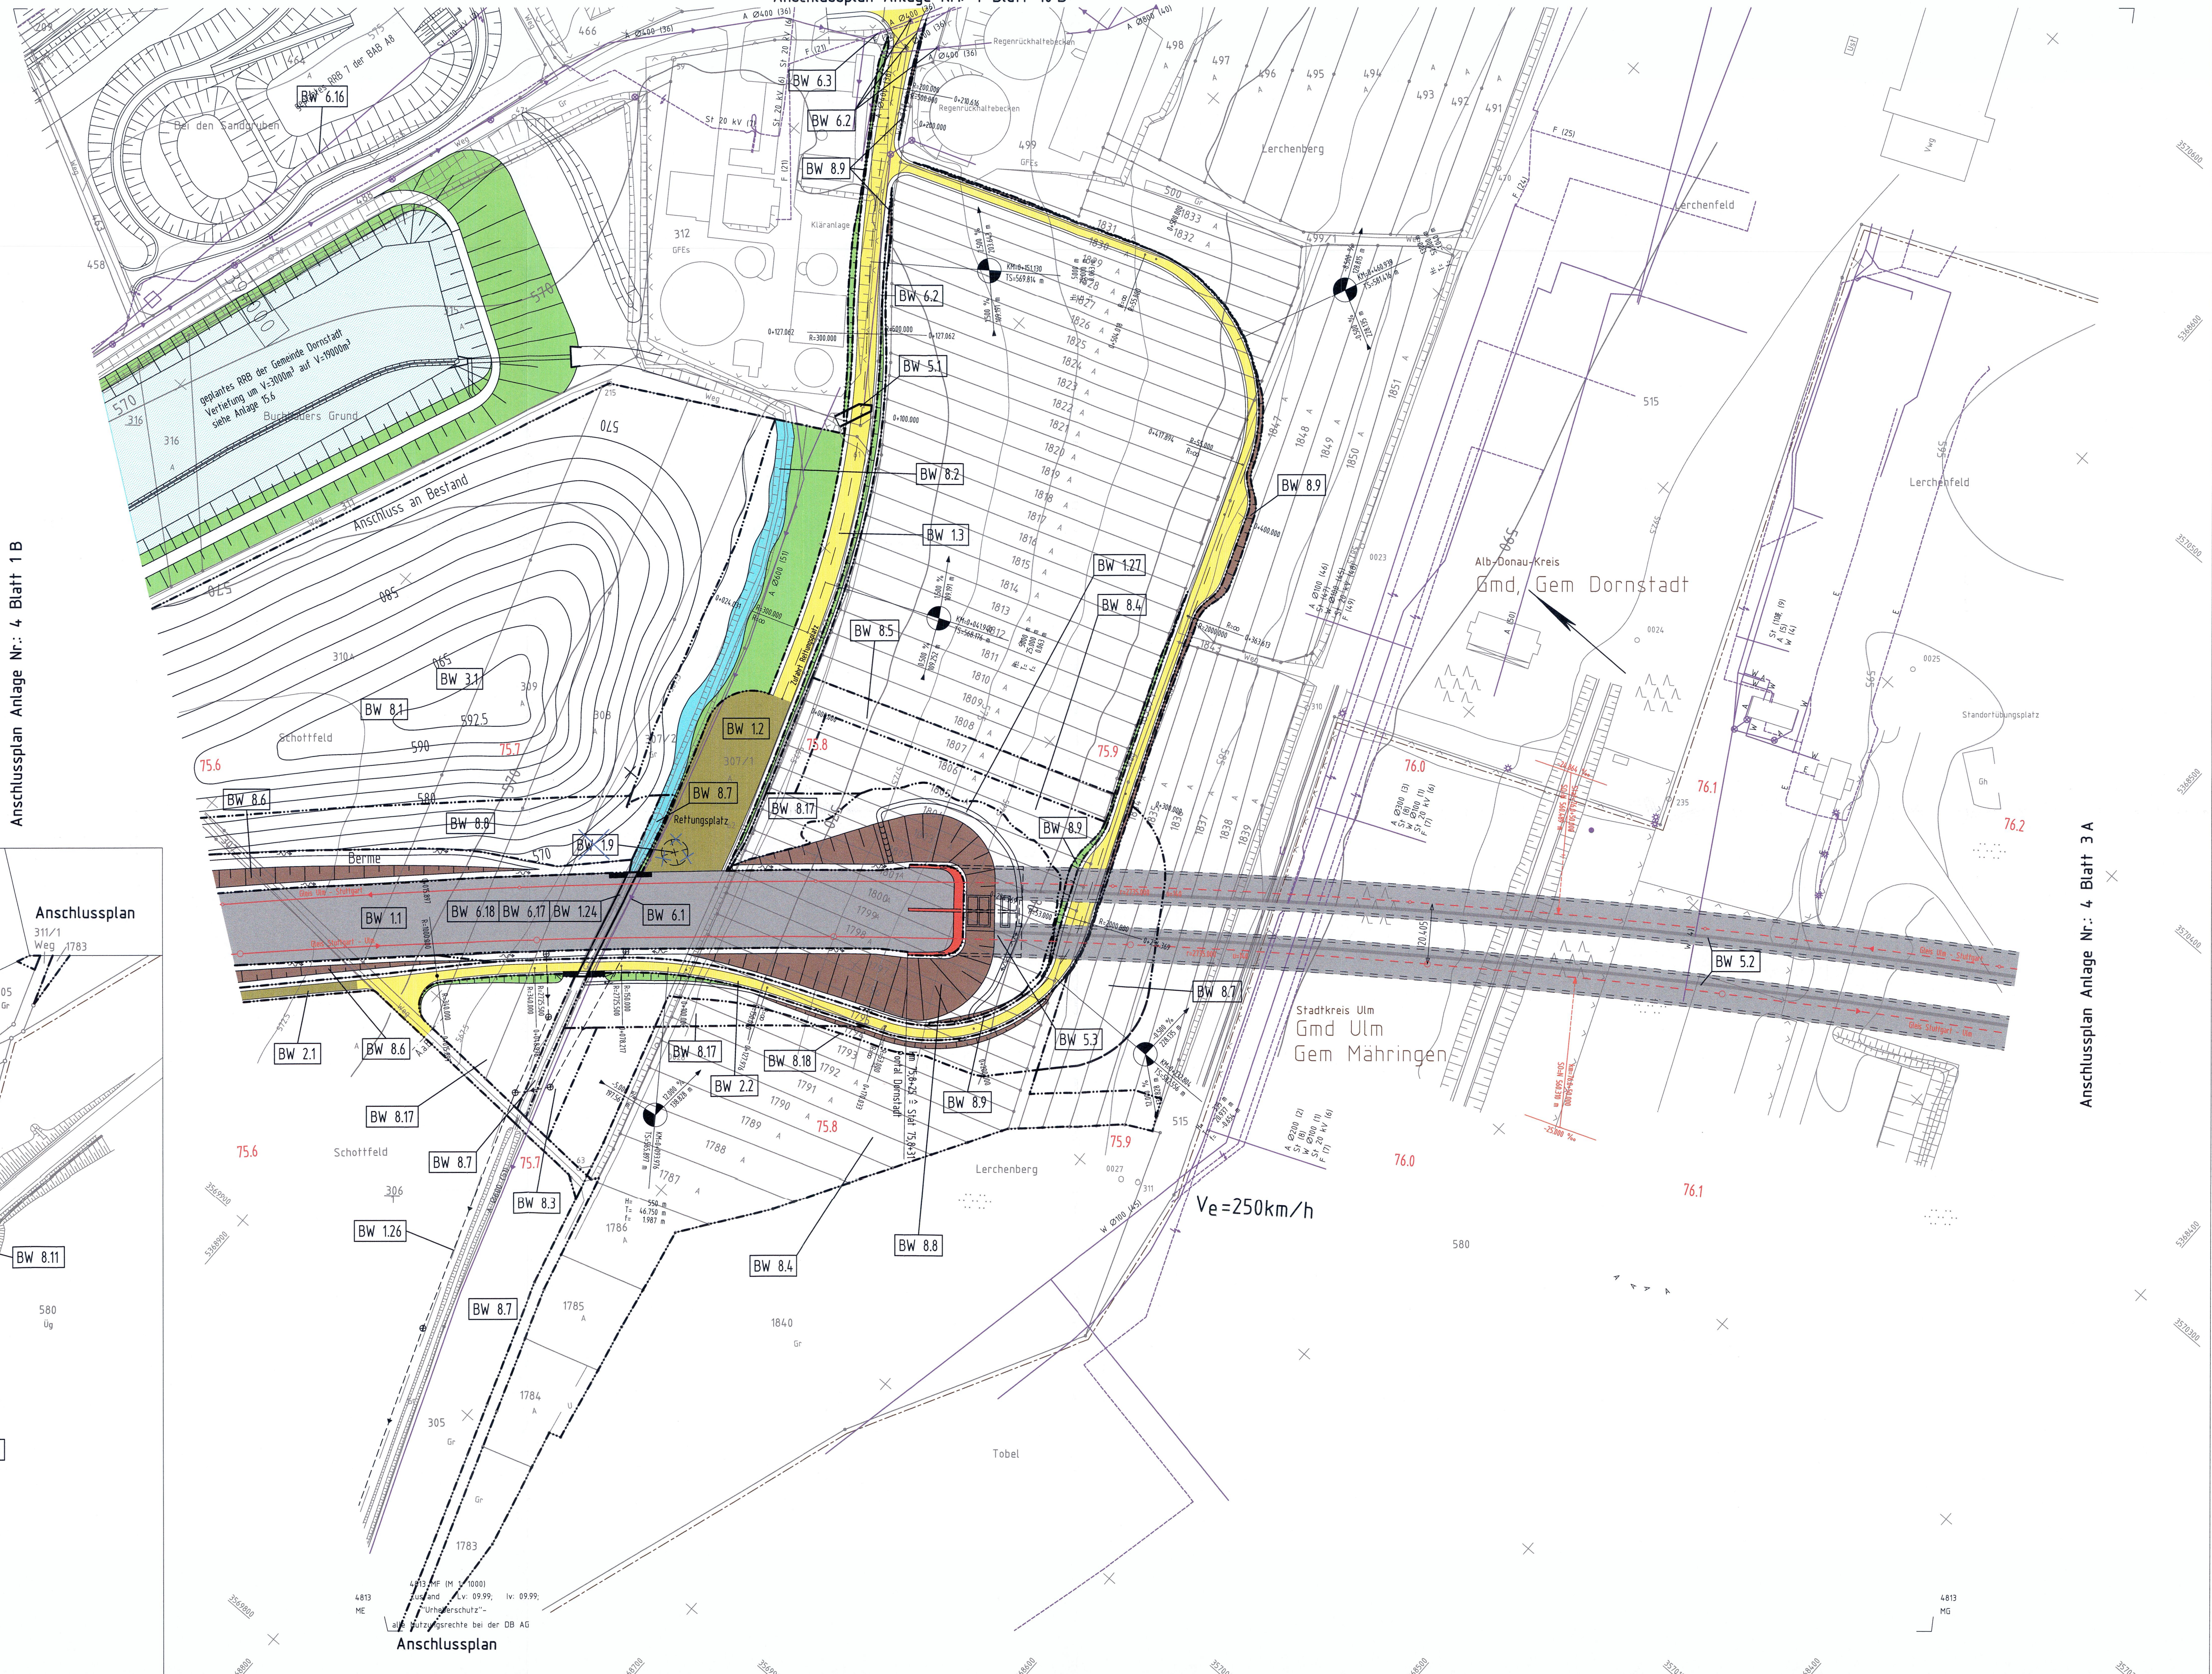

Legende
5. Planänderung

Anschlussplan Anlage Nr.: 4 Blatt 1 B

Anschlussplan Anlage Nr.: 4 Blatt 3 A

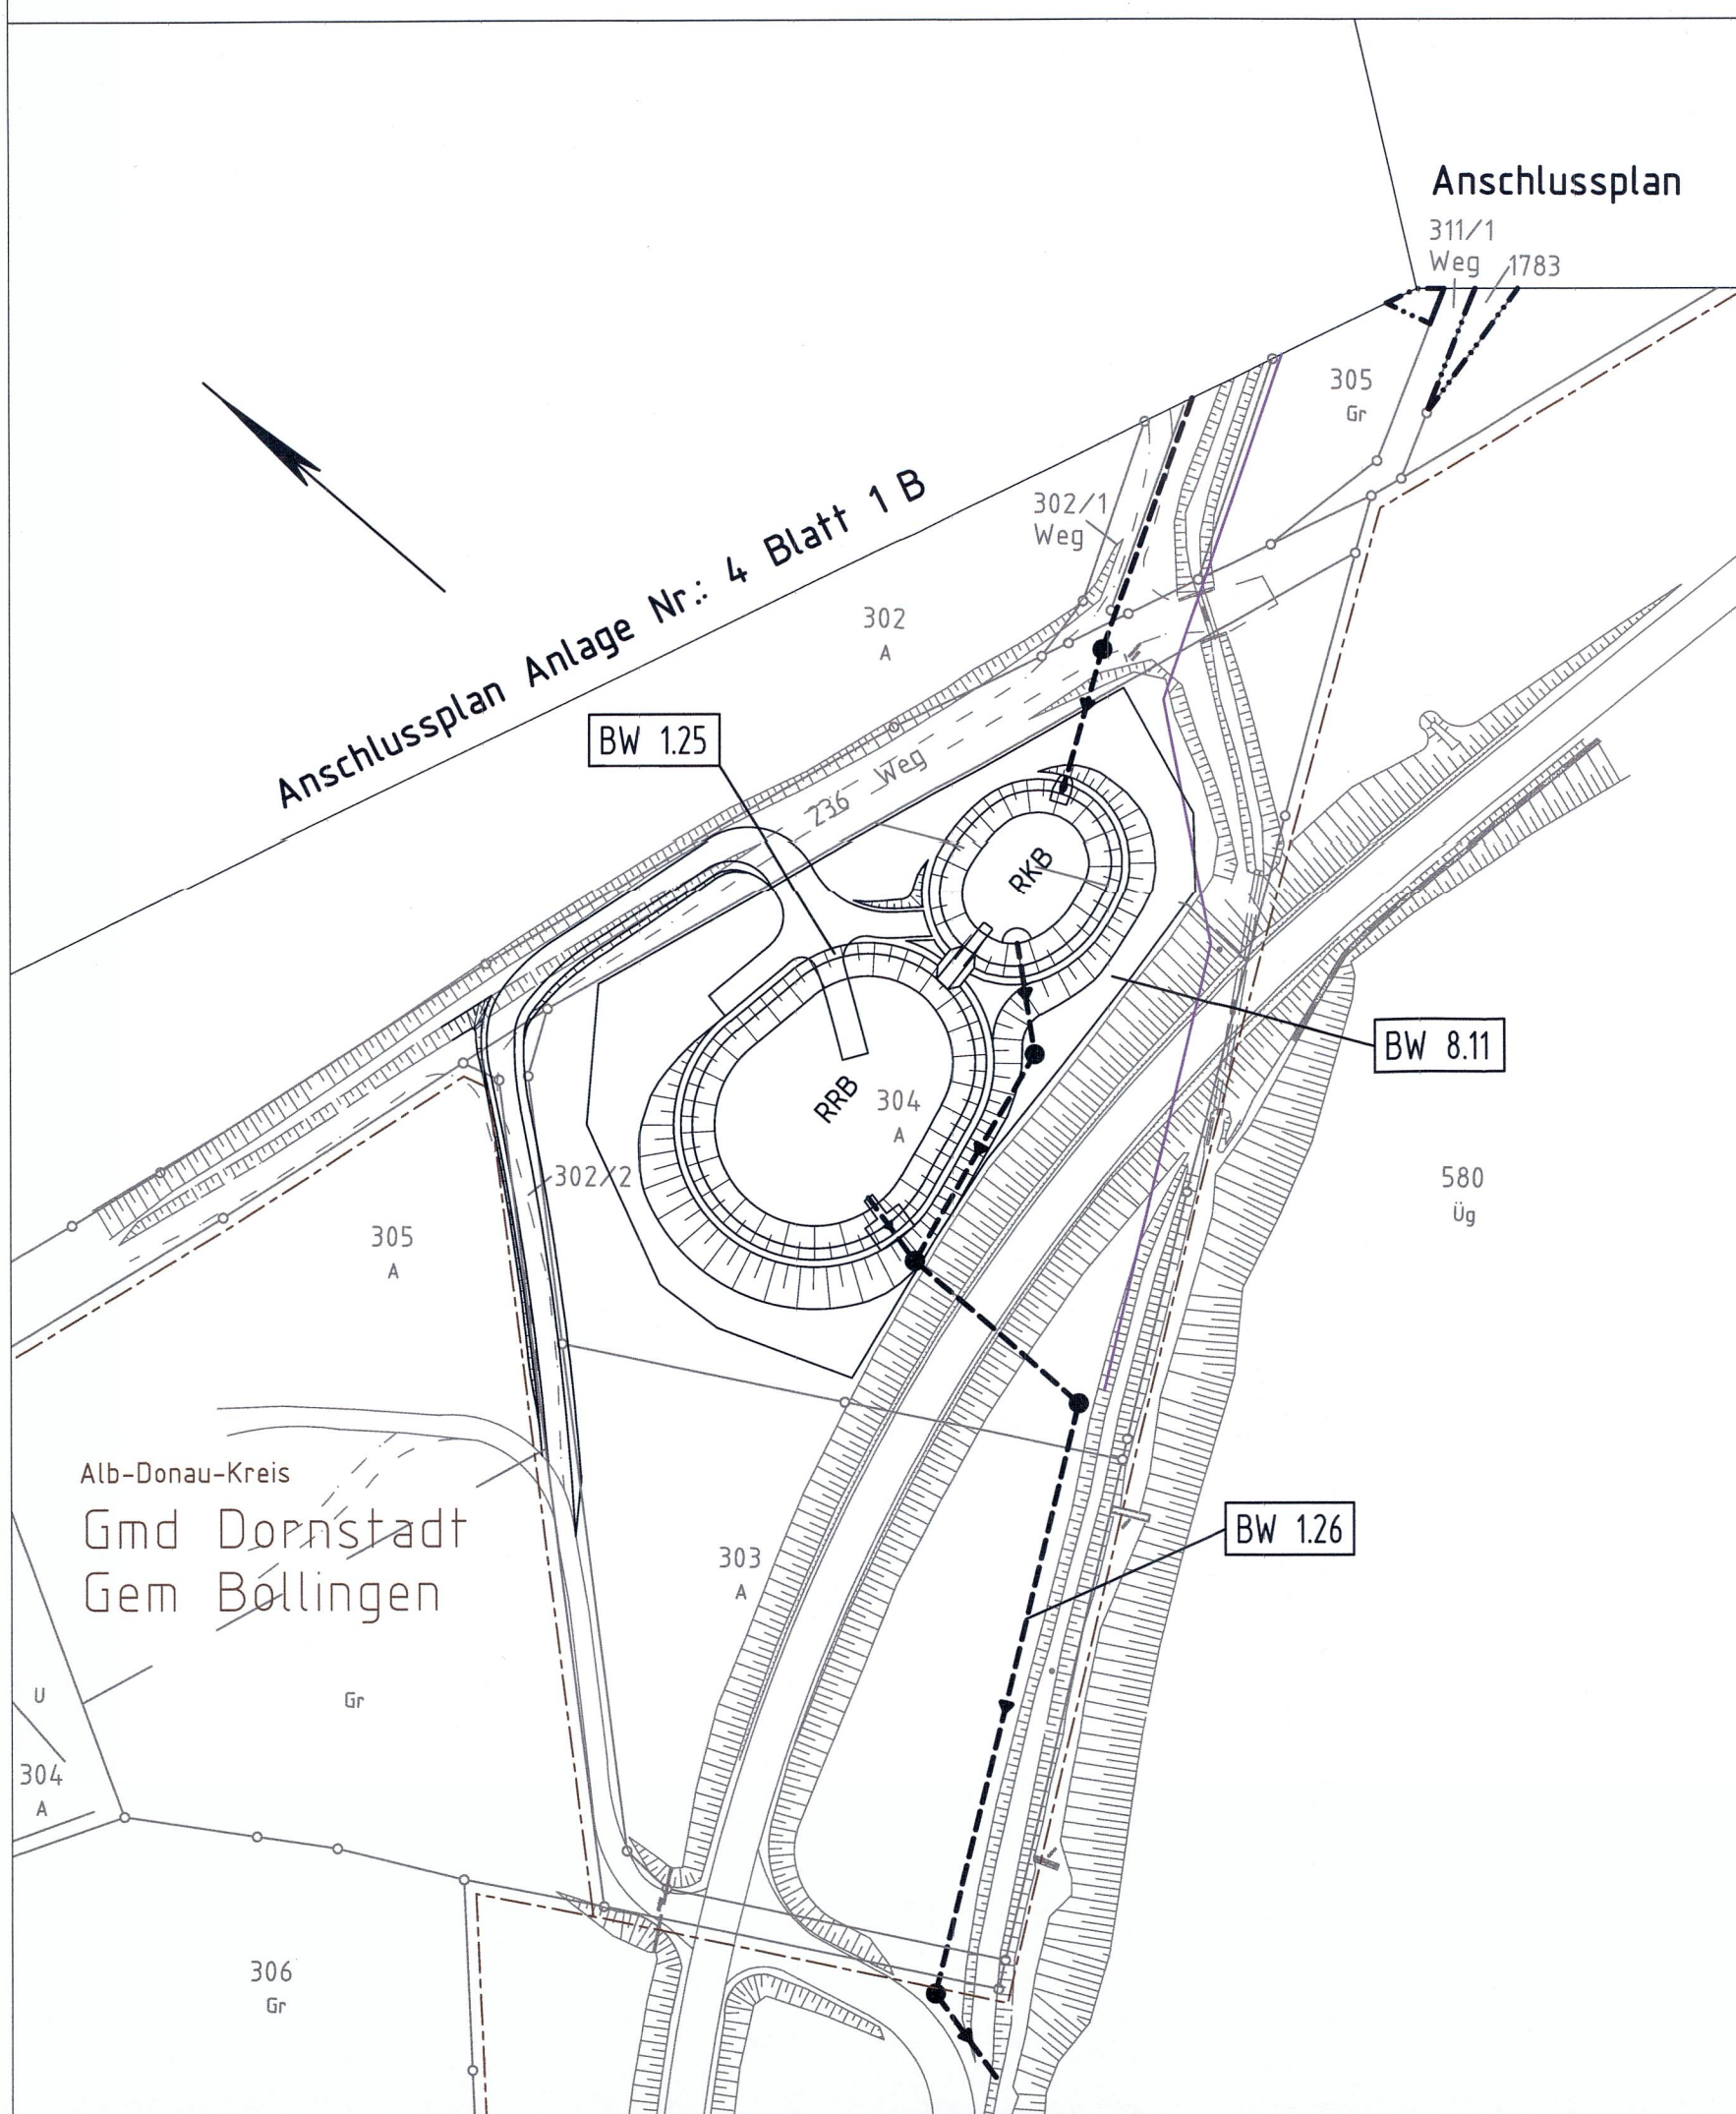


- Legende**
- NBS offene Linienführung mit Streckenachse (nachrichtlich / Antragsstrasse)
 - NBS-Tunnel mit Rettungsweg und mit Streckenkilometrierung (Gleis Stuttgart - Ulm) (Antragsstrasse)
 - NBS-Tunnel mit Rettungsweg und mit zusätzlicher Glasfaserverstärkung (Gleis Ulm - Stuttgart) (Antragsstrasse)
 - Verbindungsbauwerk
 - Brückenwiderlager mit Brücke
 - Bauwerksverzeichnisnummer
 - Dammböschung (nachrichtlich / Antragsstrasse)
 - Einschnittböschung (nachrichtlich / Antragsstrasse)
 - Straßen- und Wegeneubau bituminös (nachrichtlich / Antragsstrasse)
 - Schulterwege (nachrichtlich / Antragsstrasse)
 - Erd- und Graswege (nachrichtlich / Antragsstrasse)
 - Anzunpassende Straßen- und Wegequerungen (nachrichtlich / Antragsstrasse)
 - Anschluss an Bestand
 - Windschutzwand
 - Landschaftspflegerische Ausgleichs- und Ersatzmaßnahmen
 - Gewässer
 - Vernässungsmulden und Regenrückhaltebecken
 - politische Grenzen
 - Bestand
 - Planung Dritter , nachrichtlich
 - Bestandsleitungen

Ausbau- und Neubaustrecke Stuttgart - Augsburg

Bereich Wendlingen - Ulm

Index C Stuttgart, den 03. APR. 2017
5. Planänderung
I.S. Wilhama

Planfeststellungsabschnitt 2.4 Alabstieg Gemeinde Dornstadt - Stadt Ulm
km 75,2+50 - km 81,7+68

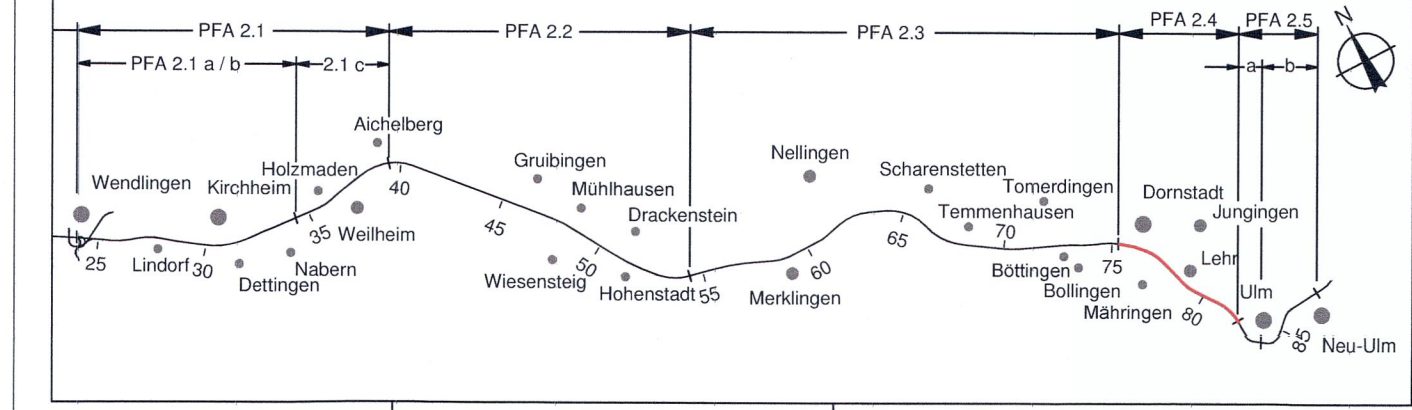

Geographische Codierung	Blattschnittcodierung	Organisatorische Codierung
PFA 2.1 a/b	4813 MF L L	P U S L L V K 2 0 0 2
Auftraggeber: DB Projekt Stuttgart-Ulm GmbH	Planer - bearbeitet im Auftrag der DB Projekt Stuttgart-Ulm GmbH	Aufgestellt: müller+hereth

<p>Lageplan Gleisplanung NBS km 75,597 ... km 76,197</p>		<p>Datum Name</p> <p>Gezeichnet 03/17 Wo</p> <p>Bearbeiter 03/17 Fa</p>
<p>"Urheberschutz" - Alle Rechte bei der DBProjekt Stuttgart-Ulm GmbH</p> <p>Genehmigungsvermerk - Eisenbahn-Bundesamt</p>		<p>Maßstab 1:1000</p> <p>Freigabe DBProjekt Stuttgart-Ulm GmbH</p>
<p>Planfestgestellt gem. § 18 AEG i.V.m. § 76 Abs. 3 VwVfG am 20.07.2018 SP/PA/011-2018/0023 Eisenbahn-Bundesamt, Außenstelle Karlsruhe/Stuttgart Im Auftrag: <i>Stutt</i> jähneling</p>		<p>Stuttgart, den 06.11.2006</p> <p>Ersatz für Plan-Nr. <input type="checkbox"/> Platz <input type="checkbox"/> Index <input type="checkbox"/></p> <p>Ersatz durch <input type="checkbox"/></p> <p>Plan-Nr. <input type="checkbox"/></p> <p>Anlage: Planfeststellungsunterlagen</p> <p>Anlage 4 Blatt 2 von 10</p>