

Anschlussplan Anlage Nr.: 4 Blatt 8 A



Leitungen sind aus Gründen der Übersichtlichkeit in Anlage 8 dargestellt

Legende

- 5. Planänderung
- Planfeststellungsbeschluss vom 22.01.2015 für den Neubau der Straßenbahnlinie 2 in Ulm, Streckenabschnitt Wissenschaftsstad


Legende

- NBS offene Linienführung mit Streckenachse (nachrichtlich / Antragsstrasse)
- NBS-Tunnel mit Rettungsweg und mit Streckenkilometrierung (Gleis Stuttgart - Ulm) (Antragsstrasse)
- NBS-Tunnel mit Rettungsweg und mit zusätzlicher Gleisstratierung (Gleis Ulm - Stuttgart) (Antragsstrasse)
- Verbindungsbauwerk
- Brückenwiderlager mit Brücke
- Bauwerksverzeichnisnummer (BW 57)
- Dammböschung (nachrichtlich / mit 3. Planänderung / entfallende bisher beantragte Anlagen / Antragsstrasse)
- Einschnittböschung (nachrichtlich / Antragsstrasse)
- Straßen- und Wegenebau bituminös (nachrichtlich / Antragsstrasse)
- Schotterwege (nachrichtlich / Antragsstrasse)
- Erd- und Graswege (nachrichtlich / Antragsstrasse)
- Anpassende Straßen- und Wegequerungen (nachrichtlich / Antragsstrasse)
- AaB Anschluss an Bestand
- Windschutzwand
- Landschaftspflegerische Ausgleichs- und Ersatzmaßnahmen
- Gewässer
- Vernässungsmulden und Regenrückhaltebecken
- politische Grenzen
- Bestand
- Planung Dritter, nachrichtlich
- Bestandsleitungen

Ausbau- und Neubaustrecke Stuttgart - Augsburg

Bereich Wendlingen - Ulm

Planfeststellungsabschnitt 2.4 Albstadt Gemeinde Dornstadt - Stadt Ulm km 75,2+50 - km 81,7+68

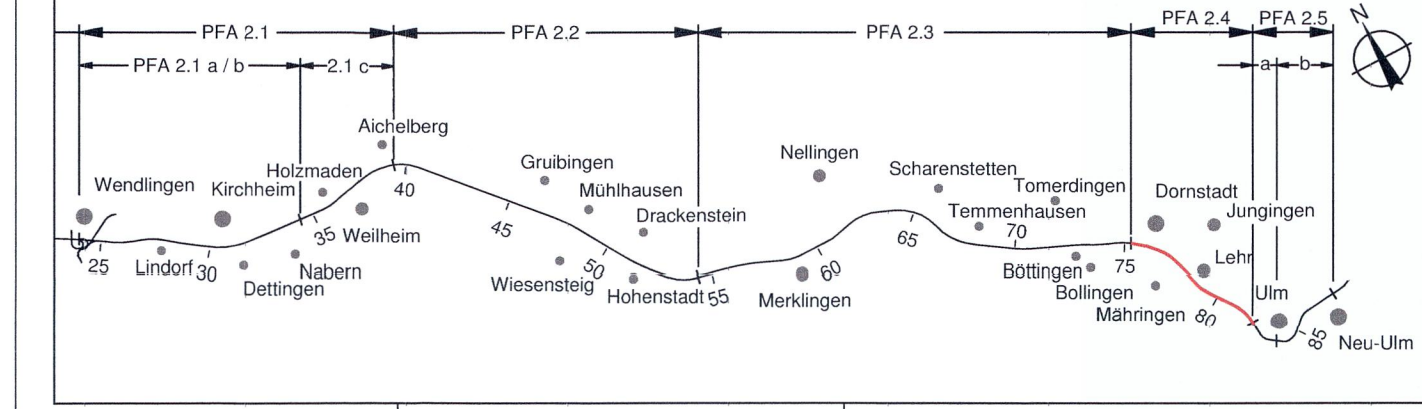

Geographische Codierung	Blattschnittcodierung	Organisatorische Codierung
5 0 1 0 9	4 7 0 0 G I - 1 - 1 -	P 1 5 1 - V K 9 0 0 0

Auftraggeber: DB Projekt Stuttgart-Ulm GmbH
 Planer - bearbeitet im Auftrag der DB Projekt Stuttgart-Ulm GmbH
 Aufgestellt: müller+hereth

Lageplan		Datum	Name
Gleisplanung		03/17	Wo
NBS km 81,494 ... km 81,768		Bearbeiter	03/17
		Fa	

"Urheberschutz" - Alle Rechte bei der DB Projekt Stuttgart-Ulm GmbH
 Genehmigungsvermerk - Eisenbahn-Bundesamt
 Maßstab: 1:1000
 Freigabe DB Projekt Stuttgart-Ulm GmbH

Planfestgestellt gem. § 18 AEG i.V.m. § 78 Abs. 3 VwVfG am 25.07.2018
 591pA011-20180023
 Eisenbahn-Bundesamt, Außenstelle Karlsruhe/Stuttgart
 Im Auftrag: Möhringer

Stuttgart, den 06.11.2006
 Ersatz für Plan-Nr.:
 Ersetzt durch Plan-Nr.:
 Anlage Planfeststellungsunterlagen
 Anlage 4
 Blatt 9E von 10