


Planung Parkplatz  
nachrichtliche Darstellung  
nur zur Information

Die Planung zum Parkplatz wird gesondert im  
Bebauungsplanverfahren  
"Bahnhof Merklingen (Schwäbische Alb)" beantragt.

Bereich Wendlingen - Ulm

Nr.	Art der Änderung	Datum	Name

Planfeststellungsabschnitt 2.3 Albhochfläche - Ergänzung Bahnhof Merklingen (Schwäbische Alb)  
km 53,8+11 - km 75,250, im Bereich der Gemeinden Laichingen - Dornstadt

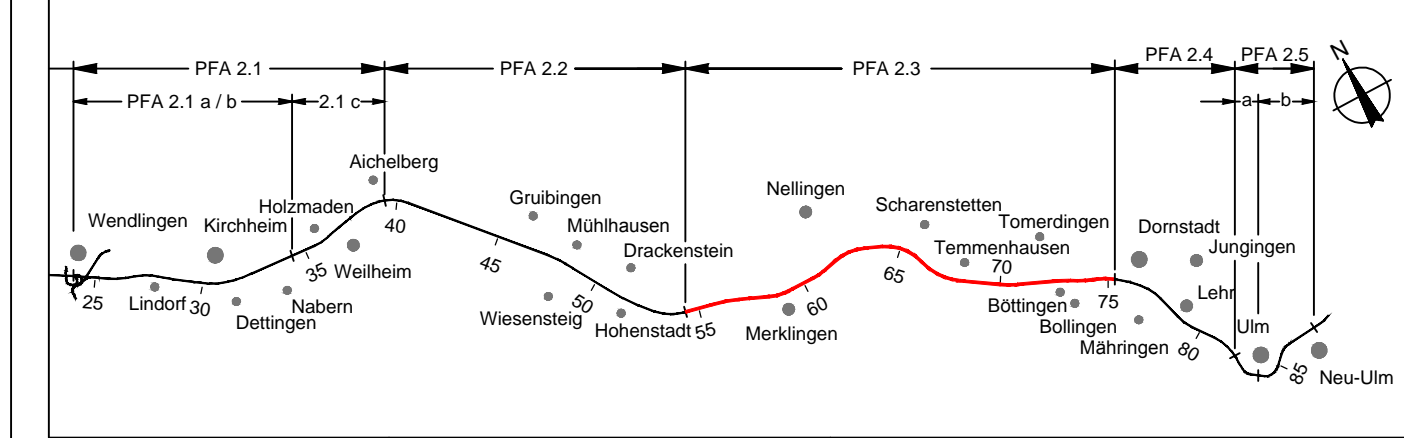

Geographische Codierung		Blattschnittcodierung		Organisatorische Codierung	
2.3	PFA				
Bauelement	Blattschnitt	Streckennummer	Bezirk	Phase	Planzichen
DB Projekt Stuttgart-Ulm GmbH					
Auftraggeber <b>DB Projekt Stuttgart-Ulm GmbH</b> Röggenstraße 17 70191 Stuttgart Tel. 07 11 / 93319 - 230 Fax. 07 11 / 93319 - 293			Planer - bearbeitet im Auftrag der <b>DB Projekt Stuttgart-Ulm GmbH</b> OBERMEYER PLANEN + BERATEN GmbH Hasenbergstraße 31 70178 Stuttgart Tel. 0711 / 669 09 - 0 Fax. 0711 / 669 09 - 99		

Bahnhof Merklingen (Schwäbische Alb) Lageplan		Datum	Name
Gezeichnet	01/16	Sul	
Bearbeiter	01/16	Gis	

"Urheberschutz" - Alle Rechte bei der DB Projekt Stuttgart-Ulm GmbH  
Maßstab: 1:250  
Freigabe DB Projekt Stuttgart-Ulm GmbH

gez. i.V. Dr. Kielbassa  
Stuttgart, den 29.01.2016

Ersatz für Plan-Nr.    
Ersetzt durch    
Plan-Nr.    
Anlage Planfeststellungsunterlagen  
**Anhang DB 7.4**  
Blatt **8 A** von 8