

LEGENDE:

- neue Bauwerke
- Abbruch
- Teilgebäude Direktion bleibt erhalten
- lfd. Nr. im Bauwerksverzeichnis
- geplante Bebauung Südwest LB nachrichtlich
- neue Bauwerke nachrichtlich
- Bestand


Baustraßen, Baustelleneinrichtungsflächen und Gleisplanung im Bereich Logistikfläche C2 siehe Anlage 13

Umbau Gleisvorfeld siehe Plan Anlage 4.11

Kartengrundlage: Bestandsdaten der DB AG
 Digitale Stadtkarte des Stadtmessungsamtes Stuttgart
 Für das Projekt Stuttgart 21 überarbeitet durch SEIB Ingenieur-Consult GmbH

Stuttgart **21** DBProjekt Stuttgart 21 Deutsche Bahn **DB**

Umgestaltung des Bahnknotens Stuttgart
 Ausbau- und Neubaustrecke Stuttgart – Augsburg
 Bereich Stuttgart-Wendlingen mit Flughafenanbindung

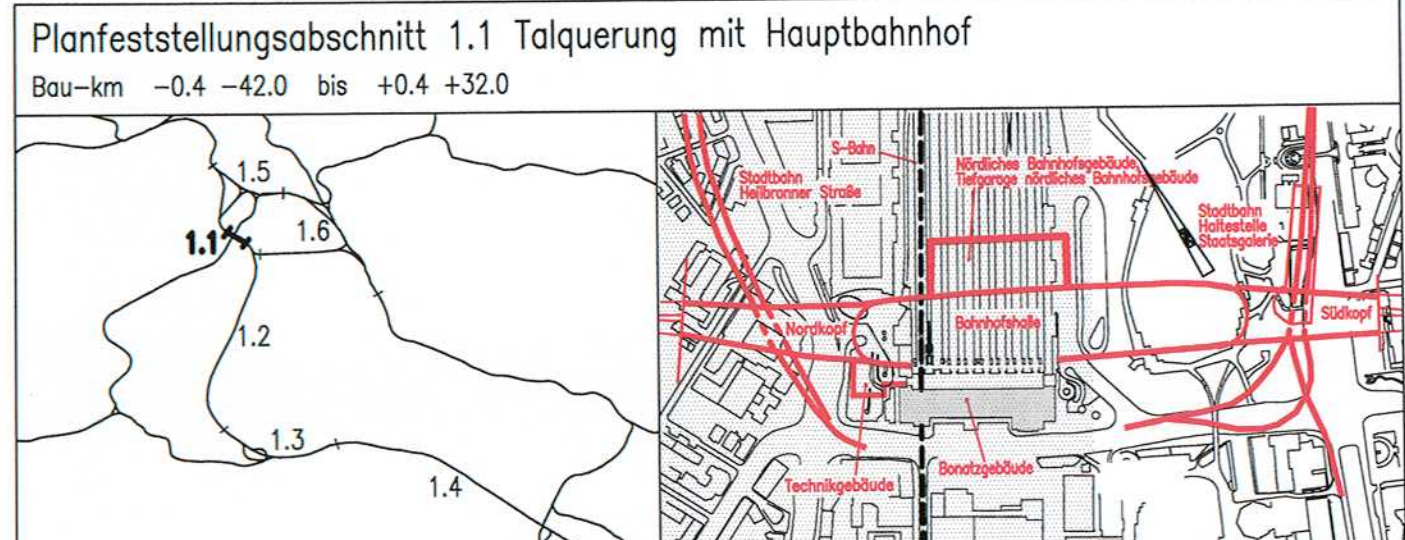

Geographische Codierung 1 1 0 0 0 0	Blattschnittcodierung 4 8 1 3 H F - -	Organisatorische Codierung P I t v - I K 1 9
Auftraggeber DB Projekt Stuttgart-Ulm GmbH	Projektsteuerung Dres & Sommer Infer Consult & Management GmbH	Planer - bearbeitet im Auftrag der DB Projekt Stuttgart-Ulm GmbH Ingenieur - Arbeitsgemeinschaft Boll und Partner GmbH Stuttgart, den 10.08.2008

Lageplan Nord
 Gleis- / Bahnsteigebene
 Ebene (-1)

Datum Name
 Gezeichnet 08/01 Wi / Hop
 Bearbeiter 08/01 RI
 Geändert

Maßstab **1:1000**

"Urheberschutz" - Alle Rechte bei der DB Projekt Stuttgart-Ulm GmbH

Änderungsvermerk	Änderung	Datum	Name
A	Interpretation abweichendes Direktionsbescheides der DB	27.11.03	RI, Wi
B	Durchführung von Vorarbeiten im Rahmen der B-Projektphase	22.12.2011	Wi

Freigabe DB Projekt Stuttgart-Ulm GmbH
 gez. G. Maltzschke
 Datum: 28.02.2014

Ersatz für Plan-Nr.
 Ersatz durch
 Plan-Nr.

Anlage Planfeststellungsunterlagen
Anlage 4.1
 Blatt 1a von 1

Planungsrechtliche
 Zulassungsentscheidung
 89160-891pa005-230490111
 Eisenbahn-Bundesamt
 Außenstelle Karlsruhe/Stuttgart

Im Auftrag
 Unterschrift