

LEGENDE:

- neue Bauwerke
- Abbruch
- Teilgebäude Direktion bleibt erhalten
- lfid. Nr. im Bauwerksverzeichnis
- geplante Bebauung Südwest LB nachrichtlich
- neue Bauwerke nachrichtlich
- Bestand


Baustraßen, Baustelleneinrichtungsflächen und Gleisplanung im Bereich Logistikfläche C2 siehe Anlage 13

Umbau Gleisvorfeld siehe Plan Anlage 4.11

Kartengrundlage: Bestandsdaten der DB AG
 Digitale Stadtkarte des Stadtmesungsamtes Stuttgart
 Für das Projekt Stuttgart 21 überarbeitet durch SEIB Ingenieur-Consult GmbH

Stuttgart 21 DBProjekt Stuttgart 21 Deutsche Bahn DB

Umgestaltung des Bahnknotens Stuttgart
 Ausbau- und Neubauwerke Stuttgart – Augsburg
 Bereich Stuttgart-Wendungen mit Flughafenbindung

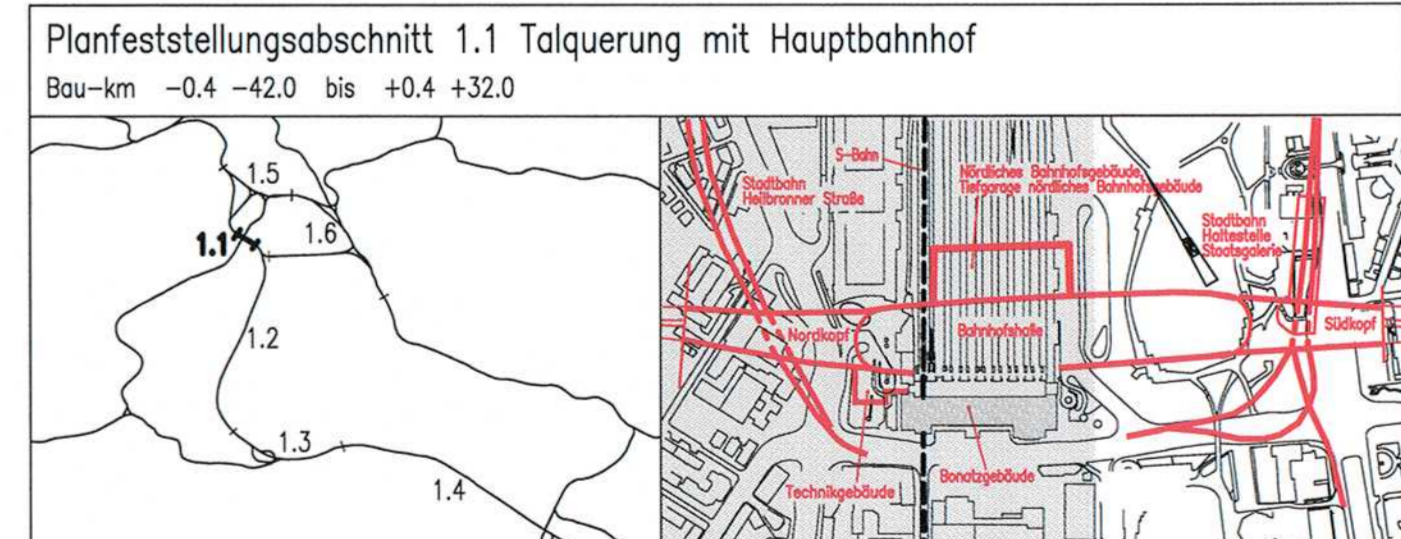

| | | |
|------------------------------|------------------------------------|------------------------------------|
| Geographische Codierung | Blattschnittcodierung | Organisatorische Codierung |
| 1.1 0 0 0 0 | 4 8 1 3 H F | P 1 4 3 9 |
| Auftraggeber | Projektsteuerung | Planer - bearbeitet im Auftrag der |
| DBProjekt Stuttgart-Ulm GmbH | Drees & Sommer | DBProjekt Stuttgart-Ulm GmbH |
| 70189 Stuttgart | Ulmer Consulting & Management GmbH | Ingenieur - Arbeitsgemeinschaft |
| Telefon +49 714 2 27 85 - 0 | 70173 Stuttgart | SES Ingenieurgesellschaft |
| Fax +49 714 2 27 85 - 11 | Telefon +49 714 2 27 85 - 10 | Honorar Landstraße 135-137 |
| E-Mail w.klein@dbp.de | Fax +49 714 2 27 85 - 90 | 60314 Frankfurt a. M. |
| | | Telefon +49 69 9 8921 - 0 |
| | | Fax +49 69 9 8921 - 437 |

Lageplan Nord
 Zugangsebene Ebene 0

Datum: 08/01
 Name: Gm / Hop

Gezeichnet: 08/01
 Bearbeiter: Ri

Geändert:

Maßstab: 1:1000

Freigabe DBProjekt Stuttgart-Ulm GmbH
 gez. G. Malschke

Datum: 28.02.2014

Ersatz für Plan-Nr. _____
 Plan-Nr. _____

Anlage Planfeststellungsunterlagen

Anlage 4.2

Blatt 1a von 1

Planungsrechtliche Zulassungsentscheidung erteilt am 23. April 2015
 69160-8913a1005-23040111
 Eisenbahn-Bundesamt,
 Außenstelle Karlsruhe/Stuttgart

Im Auftrag: Unterschrift