


- LEGENDE:**
- neue Bauwerke
 - Abbruch
 - Teilgebäude Direktion bleibt erhalten
 - lfd. Nr. im Bauwerksverzeichnis
 - geplante Bebauung Südwest LB
 - nachrichtlich
 - neue Bauwerke nachrichtlich
 - Bestand
- Baustraßen und Baustelleneinrichtungsflächen, siehe Anlage 13

Kartengrundlage: Bestandsdaten der DB AG
 Digitale Stadtkarte des Stadtmessungsamtes Stuttgart
 Für das Projekt Stuttgart 21 überarbeitet durch SEIB Ingenieur-Consult GmbH

Stuttgart **21** DBProjekt Stuttgart 21 Deutsche Bahn **DB**

Umgestaltung des Bahnknotens Stuttgart
 Ausbau- und Neubaustrecke Stuttgart – Augsburg
 Bereich Stuttgart–Wendlingen mit Flughafenbindung

Planfeststellungsabschnitt 1.1 Talquerung mit Hauptbahnhof
 Bau-km -0,4 –42,0 bis +0,4 +32,0

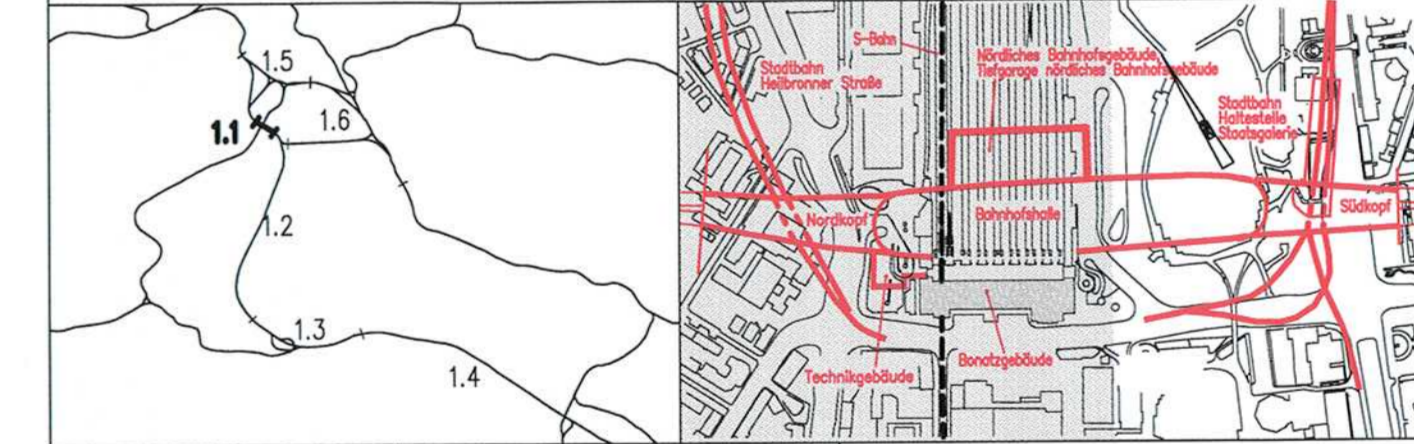

| | | |
|--|--|---|
| Geographische Codierung 1 1 1 0 0 | Blattschnittcodierung 4 8 1 3 H F 1 | Organisatorische Codierung P U V I K 1 T B |
| Aufgeber PFA Baubereich Blattschnitt | Projektsteuerung Strassennummer Bezirk | Planer – bearbeitet im Auftrag der DBProjekt Stuttgart-Ulm GmbH Ingenieur – Arbeitsgemeinschaft BSS Ingenieurgesellschaft Honorar Landstraße 135-137 70173 Stuttgart Tel. 07 11 / 22 29 33 - 0 Fax. 07 11 / 22 29 33 - 90 |
| DBProjekt Stuttgart-Ulm GmbH Röhrlstraße 17 70391 Stuttgart Tel. 07 11 / 2 27 85 - 0 Fax. 07 11 / 2 27 85 - 11 | Drees & Sommer Info Consult & Management GmbH Leibnizstraße 2 70173 Stuttgart Tel. 07 11 / 22 29 33 - 10 Fax. 07 11 / 22 29 33 - 90 | Bol und Partner GmbH Eisenbahnstraße 11 70180 Stuttgart Tel. 07 11 / 54854 - 0 Fax. 07 11 / 54854 - 10 |

Lageplan
 Verlegung Stadtbahn Heilbronner Str.

„Urheberschutz“ – Alle Rechte bei der DBProjekt Stuttgart-Ulm GmbH

| Index | Änderungen | Datum | Name |
|-------|---|----------|------|
| A | Teilerhalt ehemaliges Direktionsgebäude der DB | 27.11.03 | How |
| B | Durchführung von Änderungen im Rahmen der 3. Planänderung | 22.11.04 | How |
| C | Änderung der Bahntrassenlage Achse M1/15, sowie der | | |
| D | Übersichtsanlage K&P-Plan am Schöngarten, Platz am Haupt | | |
| E | Änderung des Verkehrszeichens, Verkehrszeichen | | |
| F | Schalttafel, Trassenplan, Straßenschilder | | |

Gezeichnet 08/01 How
 Bearbeiter 08/01 Braig
 Geändert

Maßstab: **1:1000**

Freigabe DBProjekt Stuttgart-Ulm GmbH
 gez. G. Maitzschke
 Datum: 28.02.2014

Ersatz für Plan-Nr. _____
 Ersatz durch _____
 Plan-Nr. _____

Anlage Planfeststellungsunterlagen
 Anlage 4.7
 Blatt 1a von 1

Planungsrechtliche Zulassungsentscheidung erteilt am 23. April 2015
 59160-591/pa/005-23049/111
 Eisenbahn-Bundesamt,
 Außenstelle Karlsruhe/Stuttgart

Im Auftrag: *[Signature]*
 Unterschrift: *[Signature]*

H:\PS21\... \PLANUNG\NEU\BOLL\LAGEPLAN\1101PK11_00...
 Plot-Detail: 1101PK11_00...
 Planonlin: 26.02.2014
 116x59mm