

- Legende:
- Bestand
  - Neuplanung
  - Abbruch
  - mit Erdreich verfüllt
  - Bohrfähig
  - Kartengrundlage
  - Planänderung
- LA Lastenaufzug  
 PA Personenaufzug  
 HB Hebebühne  
 LR Luftraum  
 UZ Unterzug  
 S Schacht

Kartengrundlage: Bestandsdaten der DB AG  
 Digitale Stadtkarte des Stadtmessungsamtes Stuttgart  
 Für das Projekt Stuttgart 21 überarbeitet durch


SEIB Ingenieur-Consult GmbH



## Umgestaltung des Bahnknotens Stuttgart

Ausbau- und Neubaustrecke Stuttgart - Augsburg  
 Bereich Stuttgart-Wendlingen mit Flughafenanbindung

Planfeststellungsabschnitt 1.1 Talquerung mit Hauptbahnhof  
 Bau-km -0.4 -42.0 bis +0.4 +32.0

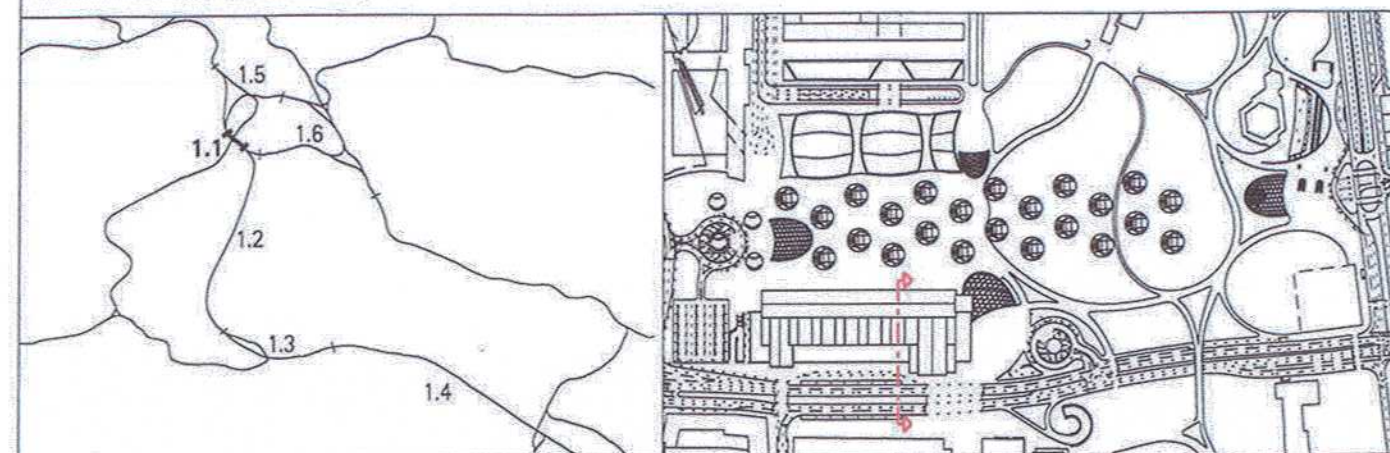

Geographische Codierung 1.1 1.0 - - PFA Bauabschnitt Blattschnitt	Blattschnittcodierung 4 8 1 3 H F X X X Streckennummer Bezirk	Organisatorische Codierung P H g d - A Q 6 A - - Phase Planzeichen Gewerk Ebene Planinhalt Index
Auftraggeber 2.3. zu 15 DB Projektbau GmbH Regionalbereich Südwest Projektzentrum Stgt 1 Räpplerstr. 17 70181 Stuttgart Tel. 0711/9931410 Fax. 0711/9931948 R. Waldenmaier	Projektsteuerung Drees & Sommer Projektbüro Stuttgart 21 Räpplerstr. 17 70181 Stuttgart Tel. 0711/2229334227 Fax. 0711/2229334190	Planer - bearbeitet im Auftrag der DB Projektbau GmbH Stuttgart 21 Ingenhoven Architekten GmbH Plange Mühle 1 40221 Düsseldorf Tel. 0211/301010 Fax. 0211/301013 Inhaber: Dr. G. S. Ingenhoven Architekt A 191957 VEREIN DER ARCHITECTEN DES SAARLANDES VEREIN DER ARCHITECTEN DES SAARLANDES

### Eingriffe ins Bonatzgebäude Querschnitt Q6

"Urheberschutz" - Alle Rechte bei der DB Projekt GmbH Stuttgart 21

Index	Änderungen	Datum	Name
A	Änderung der Bahnsteigzone Achse AA/A15, sowie der Zugangshallen K.G.K. Platz, Am Schlossgarten, Platz am Arnulf-Kietz	29.10.10	MF
B	Entfall Versorgungstunnel, Aufzugsvergrößerung, Verbleibende große Schalterhalle, Treppenanlage Strabburger Platz	18.06.11	MF

Planungsrechtliche Zulassungsentscheidung erteilt am 23. April 2015  
 59160-591p/005-2304#0111  
 Eisenbahn-Bundesamt,  
 Außenstelle Karlsruhe/Stuttgart

Name	Unterschrift
	<i>Vogt</i>

Im Auftrag *Vogt*

Datum	Name
08/01	
08/01	
10/10	

Maßstab: 1:500

Freigabe: DBProjekt GmbH Stuttgart 21

Ersatz für Plan-Nr.    
 Ersetzt durch    
 Plan-Nr.

Anlage Planfeststellungsunterlagen  
 Anlage 7.1.5.33  
 Blatt 9a von 15

1740\_layout\_teh103\_grundrisse\_planänd\_HA10PQ8A\_.dgn plot:1740\_admin\_objektbeschr\_teh103\_abgabe101029\_planänd  
 Format 550 x 335  
 Planstand: 16.05.11