

- Legende:**
- Bestand
  - Neuplanung
  - Abbruch
  - mit Estrichverfüllt
  - Bohrpfahl
  - N 242.75
  - Höhenangaben im neuen System; Höhendifferenz zwischen altem (würdt.) System und neuem System: neu = alt + 0.122m
- Kartengrundlage:** Bestandsdaten der DB AG  
Digitale Stadtkarte des Stadtmessungsamtes Stuttgart  
Für das Projekt Stuttgart 21 überarbeitet durch  
SEIB Ingenieur-Consult GmbH
- LA** Lastenaufzug  
**PA** Personenaufzug  
**VB** Hebebühne  
**LR** Luftstrahl  
**UZ** Unterzug  
**S** Schacht
- Planänderung


**Stuttgart 21** DBProjekt Stuttgart 21

Deutsche Bahn

## Umgestaltung des Bahnknotens Stuttgart

Ausbau- und Neubaustrecke Stuttgart - Augsburg  
Bereich Stuttgart-Wendlingen mit Flughafenanbindung

**Planfeststellungsabschnitt 1.1 Talquerung mit Hauptbahnhof**  
Bau-km -0.4 -42.0 bis +0.4 +32.0

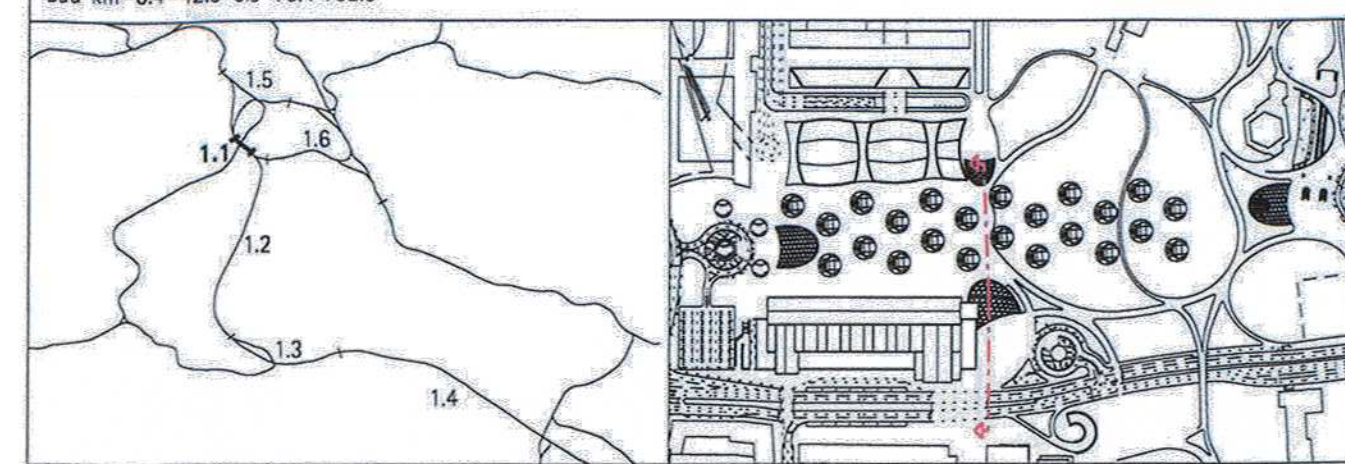

<b>Geographische Codierung</b> 1.1 2 0 - - PFA Bauabschnitt Blattschnitt	<b>Blattschnittcodierung</b> 4 8 1 3 H F X X X Streckennummer Bezirk	<b>Organisatorische Codierung</b> P H g d - A Q 9 A - - Phase Planzeichen Gewerk Ebene Planinhalt Index
<b>Auftraggeber</b> 23, APP, Zub DB Projektbau GmbH Regionalbereich Südwest Projektzentrum Sst 1 Räpplerstr. 17 70191 Stuttgart Tel. 0711/9331410 Fax. 0711/9331949	<b>Projektsteuerung</b> Drees & Sommer Projektbüro Stuttgart 21 Räpplerstr. 17 70191 Stuttgart Tel. 0711/222934227 Fax. 0711/222934190	<b>Planer - bearbeitet im Auftrag der DB Projektbau GmbH Stuttgart 21</b> Ingenhoven Architekten GmbH Plange Mühle 1 40221 Düsseldorf Tel. 0211/5010101 Fax. 0211/5010131

### Eingriffe ins Bonatzgebäude Ansicht Platz am Turm Querschnitt Q9 Bahnhofshalle

Gezeichnet	08/01	Name
Bearbeiter	08/01	
Geändert	10/10	

"Urnieberschutz" - Alle Rechte bei der DB Projekt GmbH Stuttgart 21

Maßstab: **1:500**

Freigabe: **DBProjekt GmbH Stuttgart 21**

Index	Änderungen	Datum	Name
A	Änderung der Bahnsteigummauerung Achse AA/AB, sowie der Zugangshalle K.G.K. Platz, Am Schlossgarten, Platz am Turm	08.10.10	VF
B	Einfall Vegetationsummauer, Aufzugsvorrichtung große Schalterhalle, Treppenanlage Stroßburger Platz	16.05.11	VF

**Planungsrechtliche Zulassungsentscheidung**  
erteilt am 23. April 2015  
59160-591pa/005-2304#0111  
Eisenbahn-Bundesamt,  
Außenstelle Karlsruhe/Stuttgart

Im Auftrag:

Name	Unterschrift

Anlage **7.1.5.33**  
Blatt **11a** von 15

1740\_layout\_teh103\_grundrisse\_planänd HA20PQBA\_\_dgn plot:1740\_admin\_objektbeschr\_teh103\_abgabe101029\_planänd Planstand: 16.05.11