

**LEGENDE:**

<span style="display:inline-block; width:15px; height:15px; background-color:red; border:1px solid black;"></span> neue Bauwerke	<span style="display:inline-block; width:15px; height:15px; background-color:black; border:1px solid black;"></span> neue Bauwerke nachrichtlich
<span style="display:inline-block; width:15px; height:15px; background-color:yellow; border:1px solid black;"></span> Abbruch	<span style="display:inline-block; width:15px; height:15px; background-color:grey; border:1px solid black;"></span> Bestand
<span style="border:1px solid red; padding: 2px;">1.xxxx</span>	lfd. Nr. im Bauwerksverzeichnis


Baustraßen und Baustelleneinrichtungsflächen, siehe Anlage 13  
 Trassierungsparameter der Gleisachsen der Stadtbahn siehe Anlage Plan 7.7.1 und 7.7.2

Kartengrundlage: Bestandsdaten der DB AG  
 Digitale Stadtkarte des Stadtmessamtes Stuttgart  
 Für das Projekt Stuttgart 21 überarbeitet durch SEIB Ingenieur-Consult GmbH



**Umgestaltung des Bahnknotens Stuttgart**  
 Ausbau- und Neubaustrecke Stuttgart – Augsburg  
 Bereich Stuttgart–Wendlingen mit Flughafenbindung

Planfeststellungsabschnitt 1.1 Talquerung mit Hauptbahnhof  
 Bau-km -0,4 -42,0 bis +0,4 +32,0

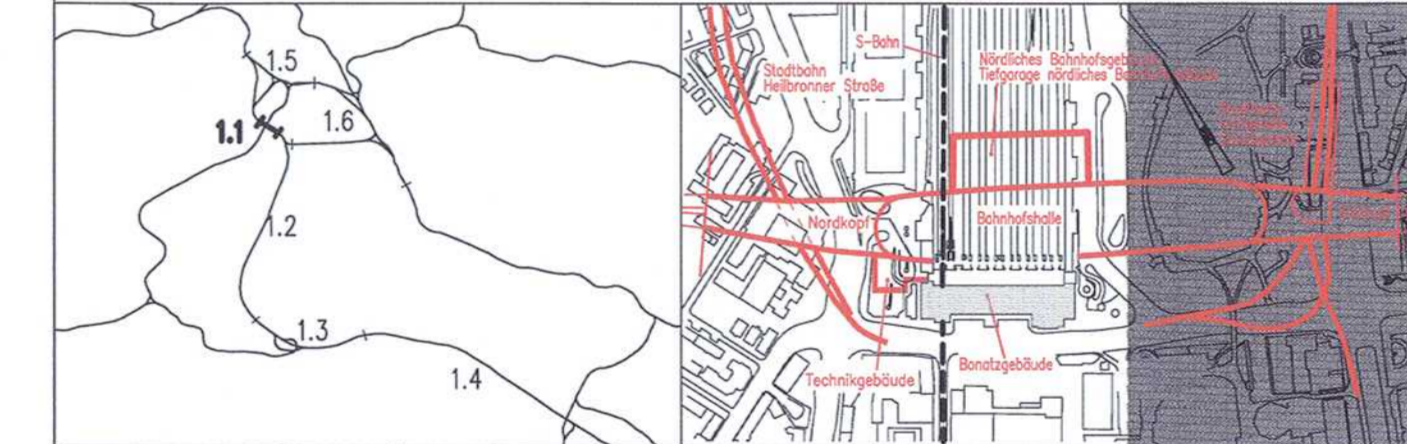

<b>Geographische Codierung</b> 1 1   2   5   0   0	<b>Blattschnittcodierung</b> 4   8   1   3   H   G   -   1	<b>Organisatorische Codierung</b> P   I   t   v   I   K   I   T
<b>Auftraggeber</b> DBProjekt GmbH Stuttgart 21 Waldstr. 20 70373 Stuttgart Tel. 07 11 / 2 27 85 - 0 Fax. 07 11 / 2 27 85 - 11	<b>Projektsteuerung</b> Drees & Sommer Infra Consult & Management GmbH Lautenschlagstraße 2 70373 Stuttgart Tel. 07 11 / 2 29 33 - 10 Fax. 07 11 / 2 29 33 - 90	<b>Planer – bearbeitet im Auftrag der DBProjekt GmbH Stuttgart 21</b> Ingenieur – Arbeitsgemeinschaft BGS Ingenieurgesellschaft Hanser Landstraße 135-137 60314 Frankfurt a. M. Tel. 069 / 5921 - 0 Fax. 069 / 5921 - 437

**Lageplan**  
 Verlegung Stadtbahnhaltestelle Staatsgalerie

„Urheberschutz“ – Alle Rechte bei der DBProjekt GmbH Stuttgart 21

Index	Änderungen	Datum	Name
A	verkürzter Utker RS Messtisch	11.05.2013	

**Genehmigung:**  
 Datum: \_\_\_\_\_  
 Im Auftrag: *Runge*

Planungsrechtliche  
 Zulassungsentscheidung  
 erteilt am 6. November 2014  
 69190-691/pa/008-23049009  
 Eisenbahn-Bundesamt,  
 Außenstelle Karlsruhe/Stuttgart

Unterschrift: \_\_\_\_\_

Maßstab: **1: 1000**

Freigabe DBProjekt GmbH Stuttgart 21  
 27.08.2014 Baur  
 Datum: 24.08.2014

Ersatz für Plan-Nr. \_\_\_\_\_  
 Ersatz durch Plan-Nr. \_\_\_\_\_

Anlage Planfeststellungsunterlagen  
**Anlage 4.10**  
 Blatt 1A von 1

P:\Projekte\2013\113005-S\_21\_Dokumente\militaer\Schiffverkehr\14kt-Planänderung-Duiker-NE\2014\022-Aenderungen-EB-14kt-Planänderung\_aeng\_05\_Planunterlagen\Abg-1\125PKT\_L\_4-106.DWG  
 4813\_HC (M 1:1000)  
 Zustand (Lv. 06.01; lv. 03.98)