

Fortsetzung siehe Plan Anlage Nr. 4.3

LEGENDE:

- neue Bauwerke
- Abbruch
- Ifd. Nr. im Bauwerksverzeichnis
- neue Bauwerke nachrichtlich
- Bestand


Baustraßen und Baustelleneinrichtungsfächen, siehe Anlage 13

Kartengrundlage: Bestandsdaten der DB AG
 Digitale Stadtkarte des Stadtmesungsamtes Stuttgart
 Für das Projekt Stuttgart 21 überarbeitet durch SEIB Ingenieur-Consult GmbH

Stuttgart 21 DBProjekt Stuttgart 21 Deutsche Bahn **DB**

Umgestaltung des Bahnknotens Stuttgart
 Ausbau- und Neubaustrecke Stuttgart – Augsburg
 Bereich Stuttgart–Wendlingen mit Flughafenbindung

Planfeststellungsabschnitt 1.1 Talquerung mit Hauptbahnhof
 Bau-km: -0.4 –42.0 bis +0.4 +32.0

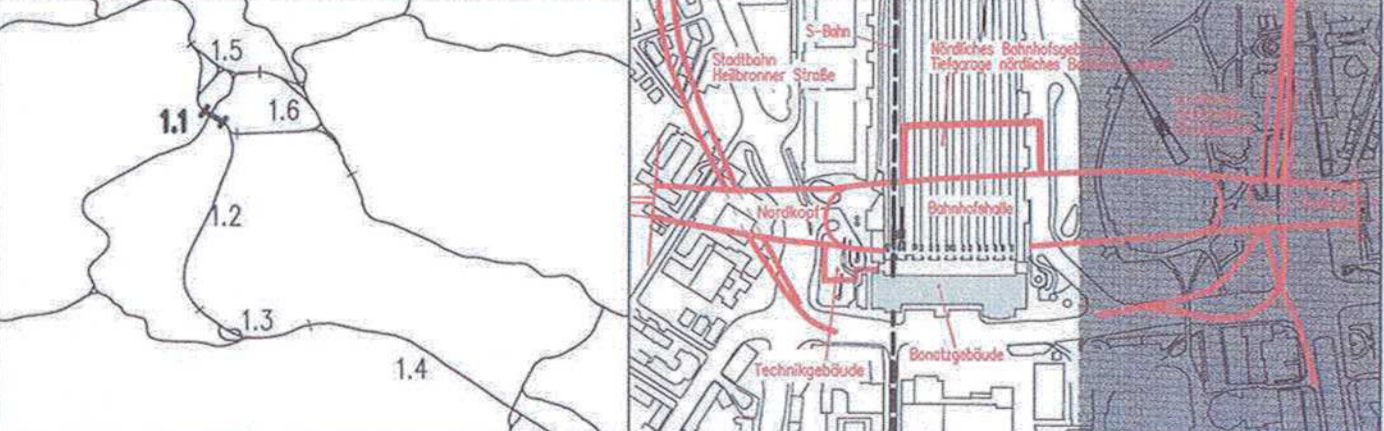

Geographische Codierung 11 00 00	Blattschnittcodierung 4 8 13 H G - - -	Organisatorische Codierung P 1 t v - K 6 9 -
Auftraggeber DB Projekt Stuttgart-Ulm GmbH Rappstraße 17 70372 Stuttgart Tel. 07 11 / 6339 - 200 Fax. 07 11 / 6339 - 491	Planer – bearbeitet im Auftrag der DB Projekte Stuttgart-Ulm GmbH Stutt und Partner Grafing 10 70372 Stuttgart Tel. 07 11 / 6339 - 0 Fax. 07 11 / 6339 - 407	Stutt und Partner Sprengelstraße 10 70372 Stuttgart Tel. 07 11 / 6339 - 0 Fax. 07 11 / 6339 - 407

Lageplan Süd 2.0. OKT. 2016
 Draufsicht Ebene (+1)
 Maßstab: 1:1000

Änderungsvermerke

Index	Änderung	Datum	Name
A	Änderung der Baugrubenarbeiten im Rahmen der 6. Bauabschnitte, Änderung der Baugrubensicherung im Bereich des 6. Bauabschnittes, 23.12.2011	W
B	Änderung der Baugrubensicherung im Bereich des 6. Bauabschnittes, 31.05.2015	W
C	Änderung der Baugrubensicherung im Bereich des 6. Bauabschnittes, 23.03.2015	W

Genehmigt **Unterschrift**

Planungsrechtliche Zulassungsentscheidung erteilt am 20. Oktober 2016
 59122-591pa01020150004
 Eisenbahn-Bundesamt, Außenstelle Rostock-Wandlitz

Blatt 1C von 1

P:\Projekte\2015\10001-521_Auswahl\Planfeststellungsabschnitt_Schloßgarten\Anlage_4.3_20150303.dwg