

- LEGENDE:**
- neue Bauwerke
  - Abbruch
  - Teilgebäude Richtung bleibt erhalten
  - lfd. Nr. im Bauwerksverzeichnis
  - Planänderung S-Bahnabgang nachrichtlich dargestellt
  - Planänderung
  - geplante Bepflanzung Südwest LB nachrichtlich
  - neue Bauwerke nachrichtlich
  - Bestand
- Baustraßen, Baustelleneinrichtungsflächen und Gleisplanung im Bereich Logistikfläche C2 siehe Anlage 13


Umbau Gleisvorfeld siehe Plan Anlage 4.11

Kartengrundlage: Bestandsdaten der DB AG  
Digitale Stadtkarte des Stadtmesungsamtes Stuttgart  
Für das Projekt Stuttgart 21 überarbeitet durch SEIB Ingenieur-Consult GmbH

**Stuttgart 21** DBProjekt Stuttgart 21 Deutsche Bahn **DB**

**Umgestaltung des Bahnknotens Stuttgart**  
Ausbau- und Neubaustrecke Stuttgart – Augsburg  
Bereich Stuttgart–Wendlingen mit Flughafenanbindung

Planfeststellungsabschnitt 1.1 Talquerung mit Hauptbahnhof  
Bau-km -0.4 -42.0 bis +0.4 +32.0

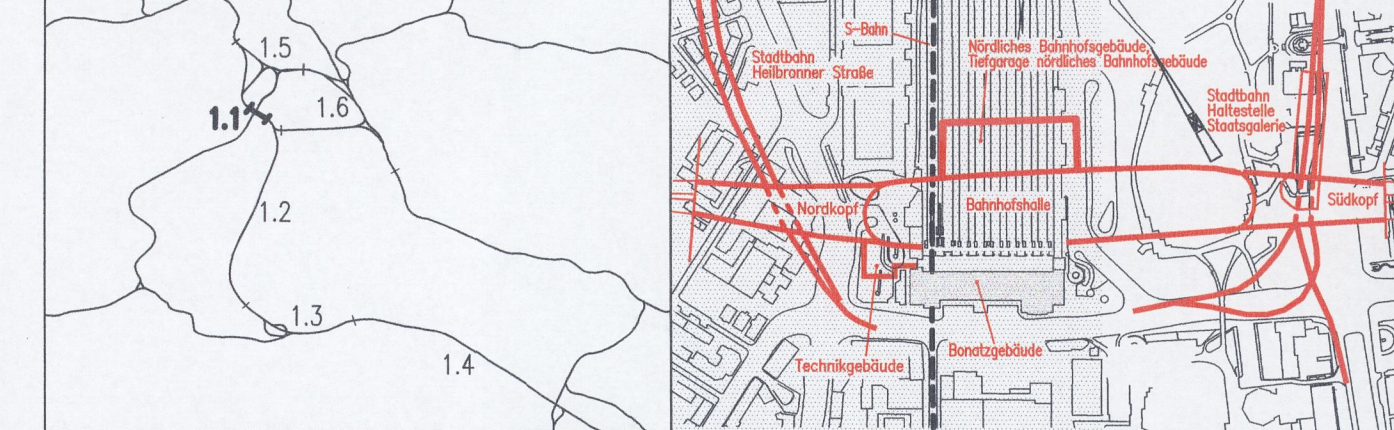

Geographische Codierung 1.1 0 0 0 0	Blattschnittcodierung 4 8 1 3 H F	Organisatorische Codierung P I I V V I K I 1 9
Auftraggeber DB StationService AG Ludwigstraße 20 10557 Berlin	Projektleitung DB StationService AG Ludwigstraße 20 70173 Stuttgart	Planer – bearbeitet im Auftrag der DB Station&Service AG Ingenieur – Arbeitsgemeinschaft Grottel GmbH Honorar-Landstraße 135-137 60314 Frankfurt a. M. Tel. 089 / 95921 - 0 Fax. 089 / 95921 - 437

Ball und Partner GmbH Stuttgart, den 10.08.2011  
gez. Dr. Eisert

**Lageplan Nord**  
Gleis- / Bahnsteigebene  
Ebene (-1)

Datum Name  
Gezeichnet 08/01 W / Hap  
Bearbeitet 08/01 RI  
Geändert

Maßstab **1:1000**

Änderungsvermerk

Index	Änderungen	Datum	RS	W
A	Überholt ebenerdiges Direktionsgebäude der DB	22.11.03	RS	W
B	Gleichstellung 6. Planänderung, Anordnung Dükerröhren, u. Kanäle Ober- und Unterlagert			
C	Bonusstrassen, Terrassen- u. Medienkanal	30.03.12	Fc	De
D	Änderung S-Bahnabgang	05.05.15	Eko	De
E	Neueingangsbauwerk	12.02.16	Uso	De

Planungsrechtliche Zulassungsentscheidung erteilt am 12.09.2017  
591pa/010-2015821  
Eisenbahn-Bundesamt, Außenstelle Karlsruhe/Stuttgart

Im Auftrag Dr. Röhl

Freigabe DB StationService AG  
Datum: *W. Hap*  
Ersatz für Plan-Nr. Phase Index  
Ersatz durch Plan-Nr.  
Anlage Planfeststellungsunterlagen  
Anlage 4.1  
Blatt 1C von 1