

- Legende**
- NBS offene Linienführung
 - NBS Tunnel (eingleisig)
 - NBS Tunnel (zweingleisig)
 - NBS nachrichtlich
 - Brückenwiderlager mit Brücke
 - Böschung Damm
 - Böschung Einschnitt
 - Straßen- und Wegeneubau bituminös
 - Rückbau vorhandener Anlagen
 - Baustelleneinrichtungsfläche
 - Planung alt, nach 2. Änderungsverfahren nicht mehr aktuell
 - Planung vom 2. Änderungsverfahren
 - nachrichtliche Planung Dritter

Kartengrundlage: Digitale Stadtkarte des Stadtmessungsamtes Stuttgart
 Für das Projekt Stuttgart 21 überarbeitet durch SEIB Ingenieur-Consult GmbH


2. PLANÄNDERUNGSVERFAHREN

Auftragnehmer:	Planverfasser: Arbeitsgemeinschaft ARGE FAZ 21 Sperlemann AG / Ing.-Büro GJM-Ing. M. Völsing GmbH / Amberg Engineering AG
Ort, Datum, Unterschrift:	Ort, Datum, Unterschrift:
Bauherr: DB Netz AG LINP 1 (S) Staubereiverwaltung für die Großprojekte im Bereich Süd Theodor-Heuss-Allee 7 60486 Frankfurt/AM	Planung: DB ProjektBau GmbH Großprojekt Stuttgart 21 - Weingarten - Ulm LW-SM-02 Rippelstraße 17 70191 Stuttgart

	Verbindungsbauwerk 8 ergänzt	24.03.2010	Drost
	Änderungen bzw. Ergänzungen	Name:	Datum:

Stuttgart 21 DBProjekt Stuttgart 21 Deutsche Bahn **DB**

Umgestaltung des Bahnknotens Stuttgart
 Ausbau- und Neubaustrecke Stuttgart - Augsburg
 Bereich Stuttgart-Weingarten mit Flughafenanbindung

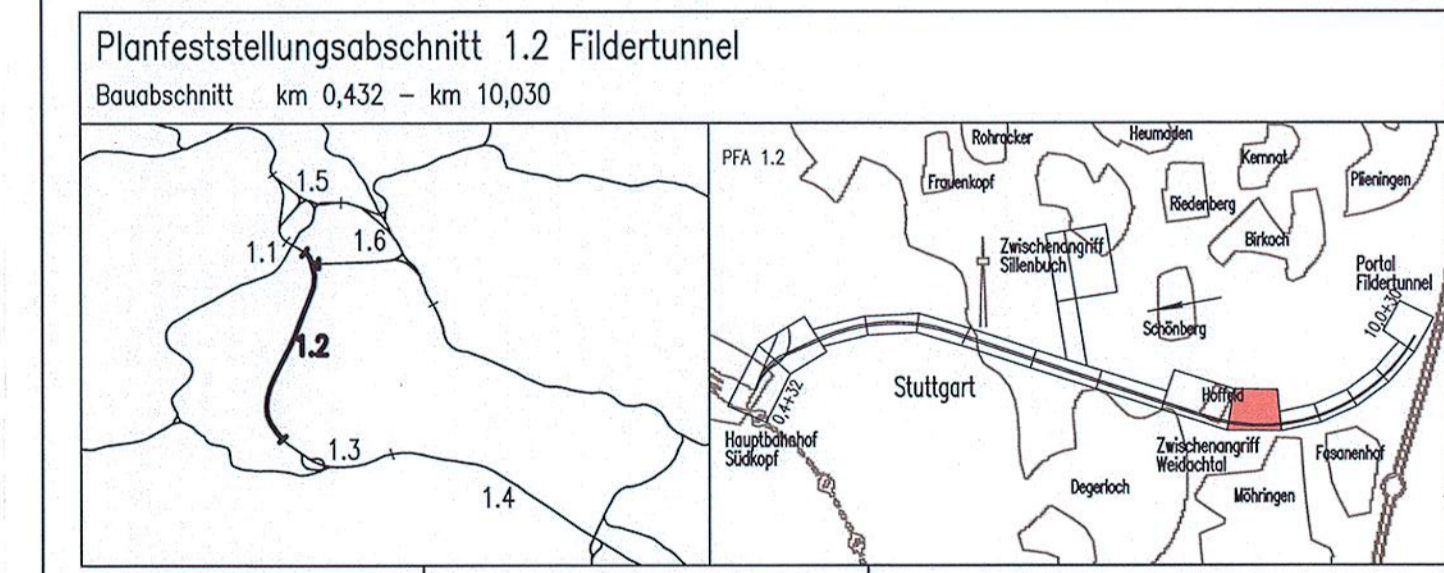

Geographische Codierung 1 2 1 2 D W	Blattschnittcodierung 4 8 1 3 H Q - 1	Organisatorische Codierung P I S I V K E 1
Auftraggeber DBProjekt GmbH Stuttgart 21 Wolfrumstraße 20 70191 Stuttgart Tel. 07 11 / 2 27 85 - 0 Fax. 07 11 / 2 27 85 - 999	Projektsteuerung Dress & Sommer Infra Consult & Management GmbH Ludwigsplatz 70173 Stuttgart Tel. 07 11 / 25 23 33 - 19 Fax. 07 11 / 22 23 33 - 90	Planer - bearbeitet im Auftrag der DBProjekt GmbH Stuttgart 21 BUNG / DE-Consult / FOMMER Königsplatz 36 70116 Stuttgart Tel. 07 11 / 182 59 - 0 Fax 07 11 / 182 59 - 24

Lageplan
 Gleisplanung, km 7,148 ... 7,842

Datum: 11/01 Name: LHI/SBL
 Gezeichnet: 11/01 Bearbeiter: JHR

Maßstab: 1:1000
 Freigabe DB ProjektBau GmbH

"Urheberschutz" - Alle Rechte bei der DBProjekt GmbH Stuttgart 21

Änderungsvermerke

Index	Änderungen	Datum	Name
A	Entfall ZA Weilschloch	18.08.2003	gez. Marquardt
	Verschiebung Verbindungsbauwerk 8		

Cenehmigungsvermerk

Datum	Gene

Planungsrechtliche Zulassungsentscheidung erteilt am 26. Februar 2013
 691 530-56/pa/005-2304/006
 Eisenbahn-Bundesamt, Außenstelle Karlsruhe/Stuttgart
 Im Auftrag:

Ort, Datum, Unterschrift:
 Ersatz für Plan-Nr.
 Ersetzt durch Plan-Nr.
 Anlage Planfeststellungsunterlagen
 Anlage 4
 Blatt 10B von 18