


2. PLANÄNDERUNGSVERFAHREN

Auftragnehmer:	Planverfasser: Arbeitsgemeinschaft ARGE FAZ21 Spekermann AG / Ing.-Büro Dipl.-Ing. H. Vössing GmbH / Amberg Engineering AG
Bauherr:	c/o SPEKERMANN AG CONSULTING ENGINEERS Silberburgstraße 126 70176 Stuttgart
Ort, Datum, Unterschrift:	Stuttgart, Ort, Datum, Unterschrift
DB NETZE	DB NETZE
DB Netz AG LNPG 1 (S) Bauherrenvertretung für die Großprojekte im Bereich Süd Theodor-Haus-Allee 7 60486 Frankfurt/M	DB ProjektBau GmbH Großprojekt Stuttgart 21 - Wendlingen - Ulm L81-SW-G2 Röppelstraße 17 70191 Stuttgart

Verbindungsbauwerk 8a ergänzt	25.03.2010	Drost
Änderungen bzw. Ergänzungen	Name:	Datum:

Stuttgart **21** DBProjekt Stuttgart 21 Deutsche Bahn **DB**

Umgestaltung des Bahnknotens Stuttgart Ausbau- und Neubaustrecke Stuttgart - Augsburg Bereich Stuttgart-Wendlingen mit Flughafenanbindung

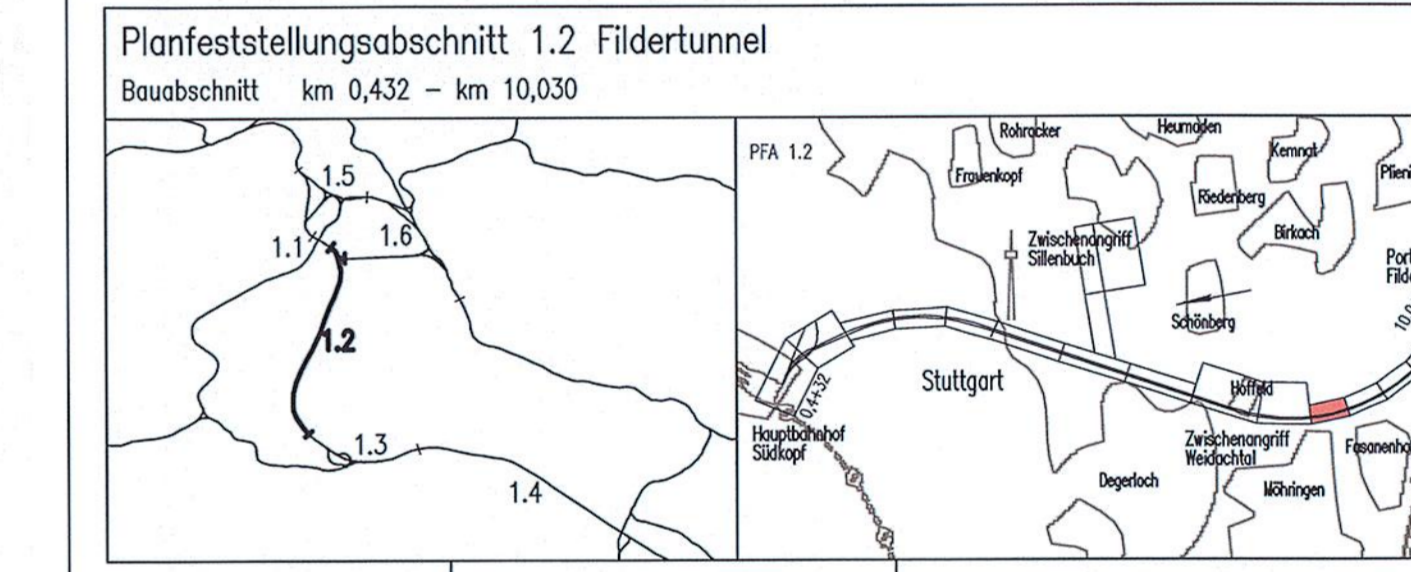

Geographische Codierung 1.2 1 2 D W	Blattschnittcodierung 4 8 1 3 H R	Organisatorische Codierung P I s I V K F I
Auftraggeber DBProjekt GmbH Stuttgart 21 Welfenstraße 20 70191 Stuttgart Tel. 07 11 / 2 27 85 - 0 Fax. 07 11 / 2 27 85 - 999	Projektsteuerung Drees & Sommer Infra Consult & Management GmbH Ludwigsplatzstraße 2 70173 Stuttgart Tel. 07 11 / 22 29 33 - 10 Fax. 07 11 / 22 29 33 - 90	Planer - bearbeitet im Auftrag der DBProjekt GmbH Stuttgart 21 Aufgestellt: BUNIG / DE-Consult / FRIEDNER Kronenstr. 36 70174 Stuttgart Tel. 0711 / 162 59 - 0 Fax. 0711 / 162 59 - 24 gez. Beyer Stuttgart, 30.11.2001

Lageplan Gleisplanung, km 7,842 ... 8,348

Datum	Name
11/01	LHI/SBL
11/01	JHR

Maßstab: 1:1000
Freigabe DB ProjektBau GmbH

"Urheberschutz" - Alle Rechte bei der DBProjekt GmbH Stuttgart 21

Änderungsvermerke	Änderungen	Datum	Name


Genehmigungsvorn
Datum

Planungsrechtliche
Zulassungsentscheidung
erteilt am 26. Februar 2013
55130-59/pa/005-230#006
Eisenbahn-Bundesamt,
Außenstelle Karlsruhe/Stuttgart
Im Auftrag: Harlachner

Anlage Planfeststellungsunterlagen
Anlage 4
Blatt 11A von 18

Legende

- NBS offene Linienführung
- NBS Tunnel (eingleisig)
- NBS Tunnel (zweingleisig)
- NBS nachrichtlich
- Brückenwiderlager mit Brücke
- Bauwerksverzeichnisnummer mit Kurzbeschreibung des Bauwerks
- Böschung Damm
- Böschung Einschnitt
- Straßen- und Wegeneubau bituminös
- Rückbau vorhandener Anlagen
- Baustelleneinrichtungsfläche
- Planung alt, nach 2. Änderungsverfahren nicht mehr aktuell
- Planung vom 2. Änderungsverfahren

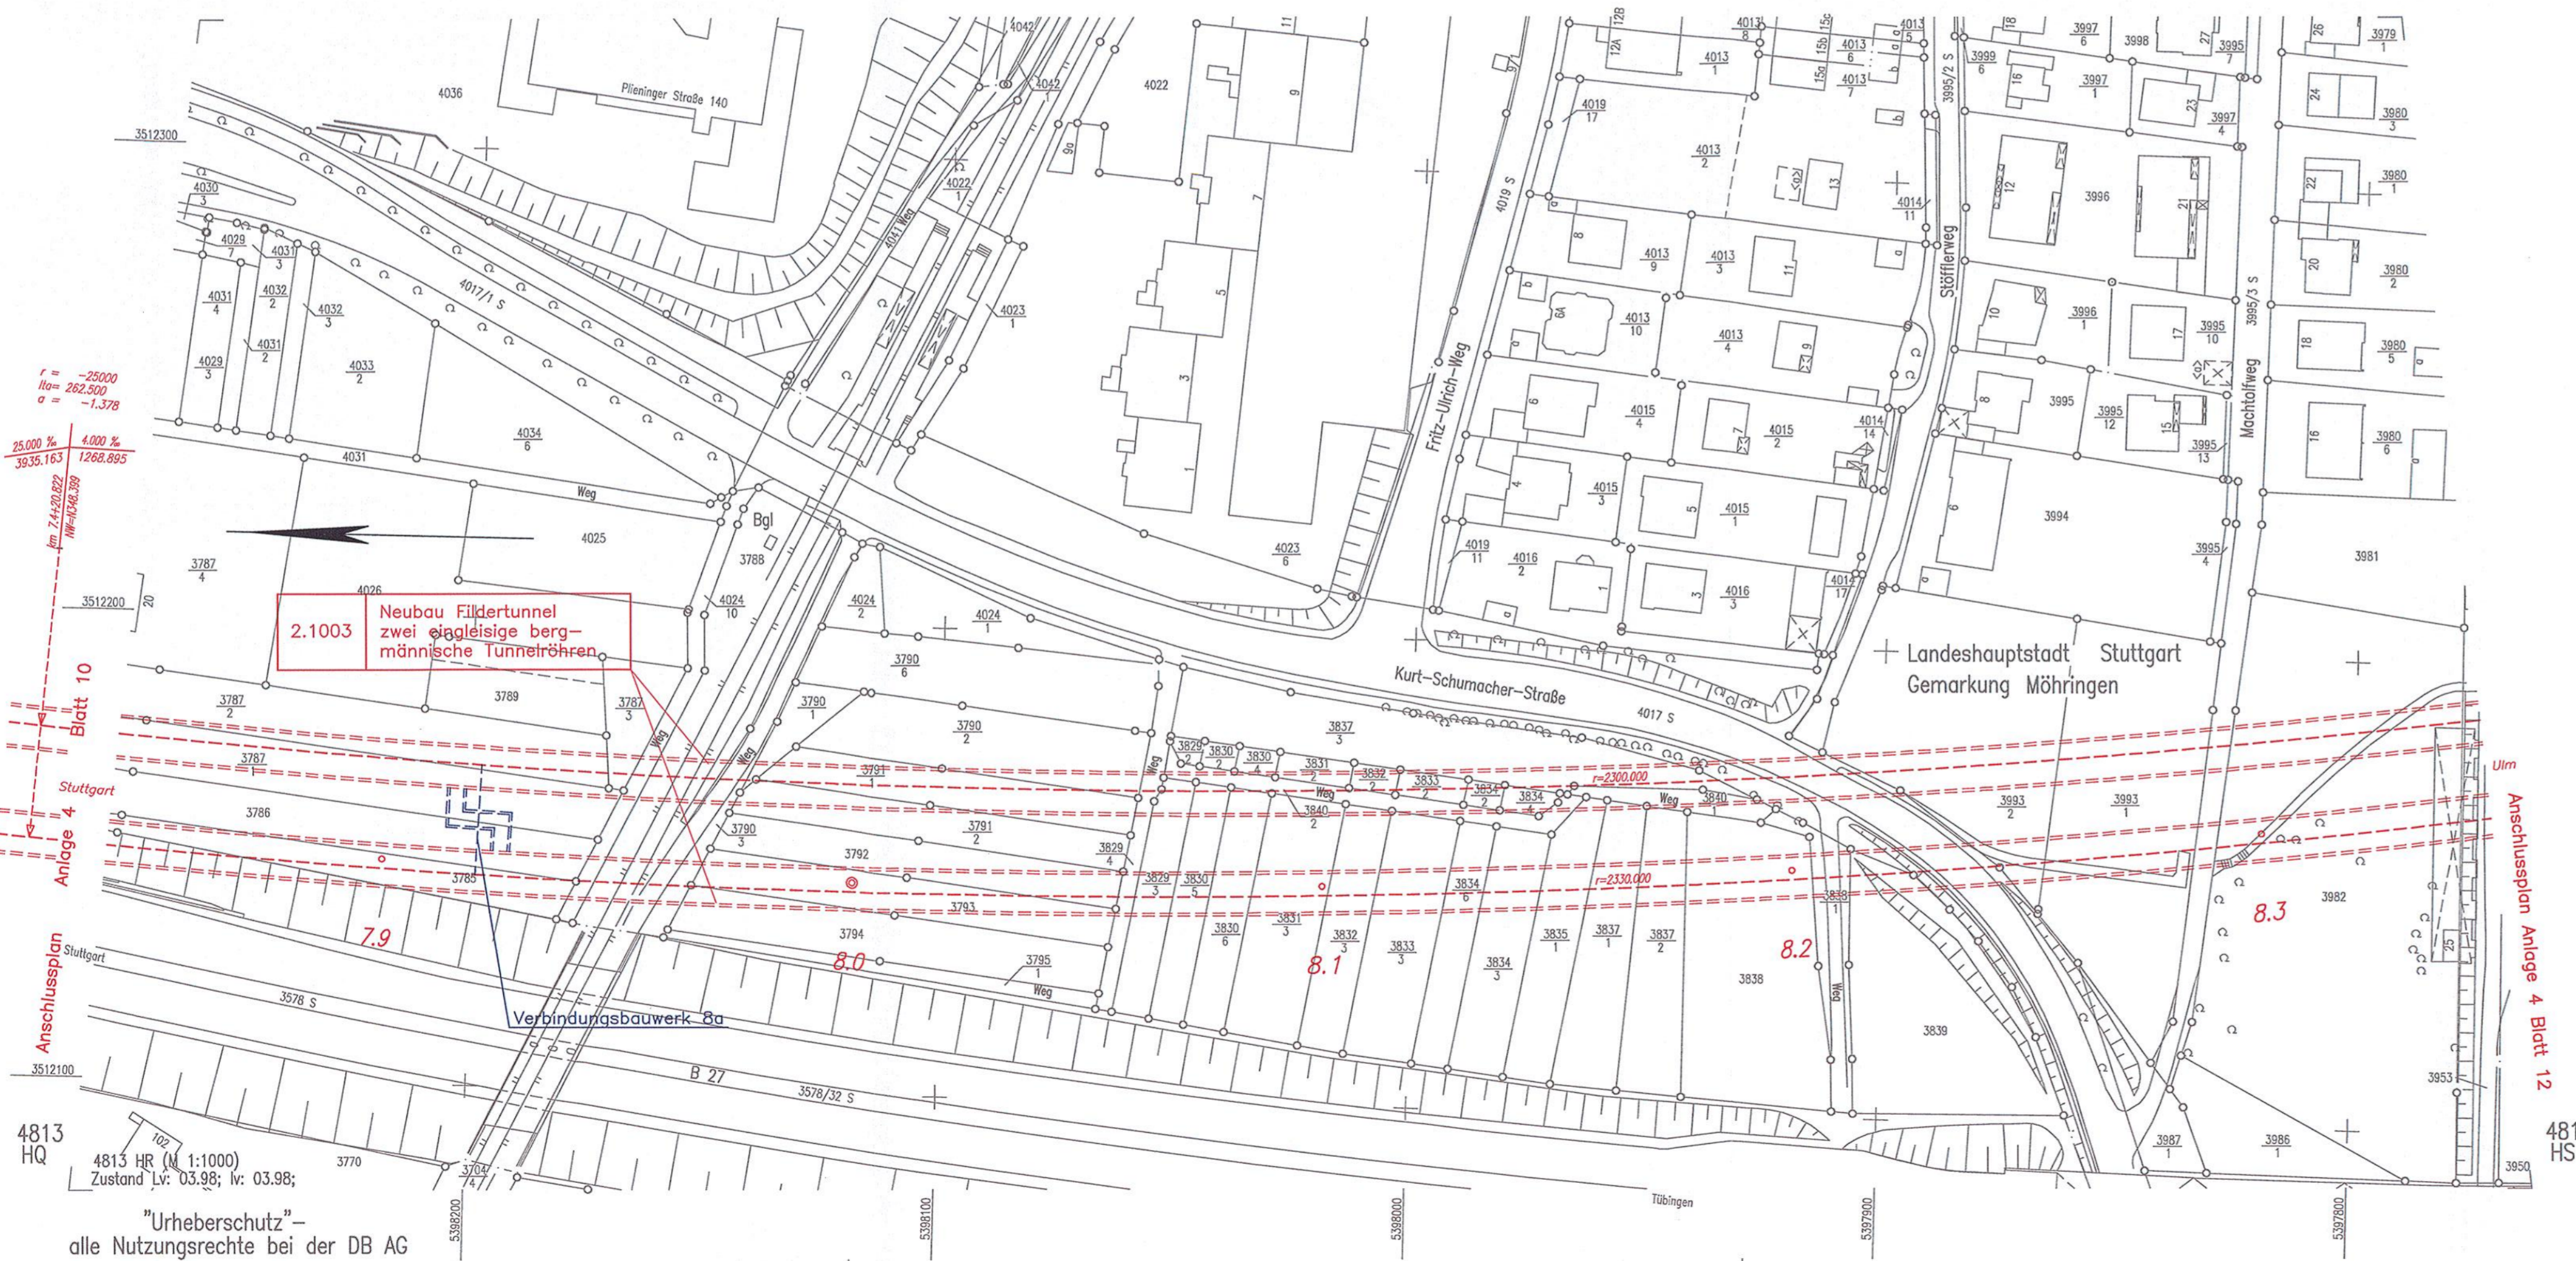

Kartengrundlage: Digitale Stadtkarte des Stadtmessungsamtes Stuttgart
Für das Projekt Stuttgart 21 überarbeitet durch SEIB Ingenieur-Consult GmbH

"Urheberschutz" - alle Nutzungsrechte bei der DB AG