

# 2. PLANÄNDERUNGSVERFAHREN

|   |   |
|---|---|
| <b>Auftragnehmer:</b><br>DB Netz AG<br>INPG 1 (S)<br>Bauherrvertretung für die Großprojekte<br>im Bereich Süd<br>Theodor-Hauss-Allee 7<br>60486 Frankfurt/M | <b>Planverfasser:</b><br>Arbeitsgemeinschaft ARGE FAZZ1<br>Spiekermann AG/ Ing.-Büro Dipl.-Ing. H. Vössing GmbH/<br>Amberg Engineering AG<br>c/o SPIEKERMANN AG<br>CONSULTING ENGINEERS<br>Siberburgstraße 126<br>70176 Stuttgart<br>Stuttgart,<br>07. Datum, Unterschrift<br>Planung:<br>DB ProjektBau GmbH<br>Großprojekt<br>Stuttgart 21 – Wendlingen – Ulm<br>LEW-SW-G2<br>Rüppelstraße 17<br>70191 Stuttgart |
|---|---|


|                                    |            |        |
|------------------------------------|------------|--------|
| Verbindungsbauwerk 9 verschoben    | 25.03.2010 | Drost  |
| Index: Änderungen bzw. Ergänzungen | Name:      | Datum: |


**DBProjekt**  
 Stuttgart 21
 

 Deutsche Bahn

## Umgestaltung des Bahnknotens Stuttgart Ausbau- und Neubaustrecke Stuttgart – Augsburg Bereich Stuttgart – Wendlingen mit Flughafenanbindung

**Planfeststellungsabschnitt 1.2 Fildertunnel**  
Baubabschnitt km 0,432 – km 10,030

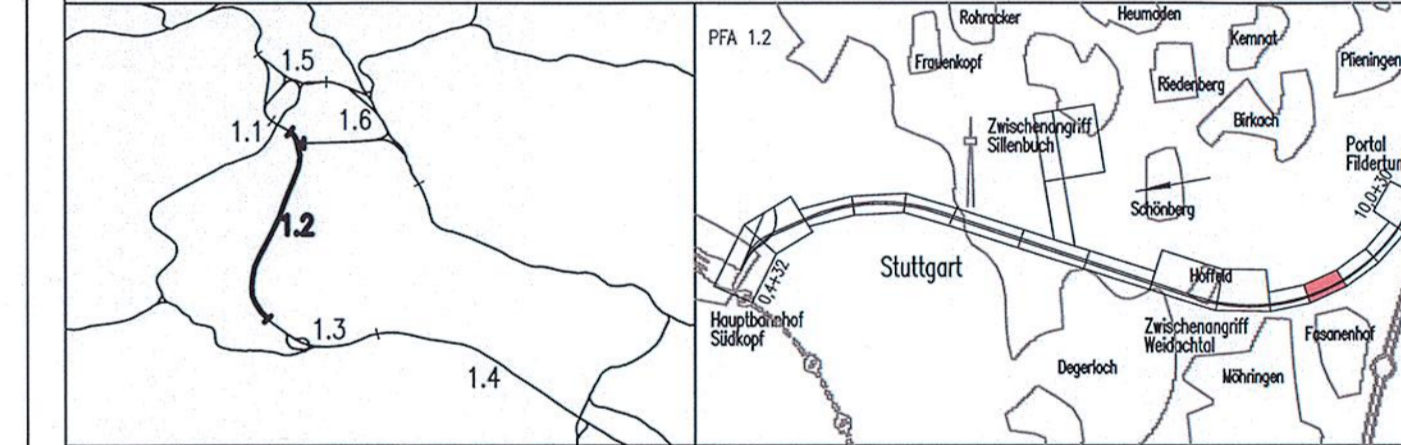


|   |   |  |
|---|---|--|
| <b>Geographische Codierung</b><br>1.2   1   2   D   W   | <b>Blattschnittcodierung</b><br>4   8   1   3   H   S   | <b>Organisatorische Codierung</b><br>P   I   S   I   I   |
| <b>Auftraggeber</b><br>DBProjekt GmbH Stuttgart 21<br>Wolframstraße 20<br>70191 Stuttgart<br>Tel. 07 11 / 2 27 85 - 0<br>Fax. 07 11 / 2 27 85 - 999 | <b>Projektsteuerung</b><br>Drees & Sommer<br>Infra Consult & Management GmbH<br>Ludwigsplatz 2<br>70173 Stuttgart<br>Tel. 07 11 / 22 29 33 - 10<br>Fax. 07 11 / 22 29 33 - 90 | <b>Planer – bearbeitet im Auftrag der DBProjekt GmbH Stuttgart 21</b><br>BUNG / DE-Consult / FICHTNER<br>Kronenstraße 36<br>70174 Stuttgart<br>Tel. 07 11 / 162 59 - 0<br>Fax. 07 11 / 162 59 - 24 |

|   |                          |
|---|--------------------------|
| <b>Lageplan</b><br>Gleisplanung, km 8,348 ... 8,854 | Datum Name               |
|   | Gezeichnet 11/01 LHI/SBL |
|   | Bearbeiter 11/01 JHR     |
|   | Maßstab 1:1000           |

"Urheberschutz" – Alle Rechte bei der DBProjekt GmbH Stuttgart 21

| <b>Änderungsvermerke</b>   | Freigabe DB ProjektBau GmbH                                 |            |               |      |   |   |            |               |  |
|--|---|------------|---------------|------|---|---|------------|---------------|--|
| <table border="1"> <thead> <tr> <th>Index</th> <th>Änderungen</th> <th>Datum</th> <th>Name</th> </tr> </thead> <tbody> <tr> <td>A</td> <td>nachrichtl. Darstellung Anschluss B27 u. SSB, Umtrassierung</td> <td>18.08.2003</td> <td>gez. Marquart</td> </tr> </tbody> </table> | Index   | Änderungen | Datum         | Name | A | nachrichtl. Darstellung Anschluss B27 u. SSB, Umtrassierung | 18.08.2003 | gez. Marquart | Ort, Datum, Unterschrift<br><br>Ersatz für Plan-Nr. Phase Index<br>Ersetzt durch<br>Plan-Nr. |
| Index  | Änderungen  | Datum      | Name          |      |   |   |            |               |  |
| A  | nachrichtl. Darstellung Anschluss B27 u. SSB, Umtrassierung | 18.08.2003 | gez. Marquart |      |   |   |            |               |  |
| <b>Genehmigungsverm</b>  | Anlage Planfeststellungsunterlagen                          |            |               |      |   |   |            |               |  |
| Datum  | Anlage 4  |            |               |      |   |   |            |               |  |
|  | Blatt 12B von 18  |            |               |      |   |   |            |               |  |

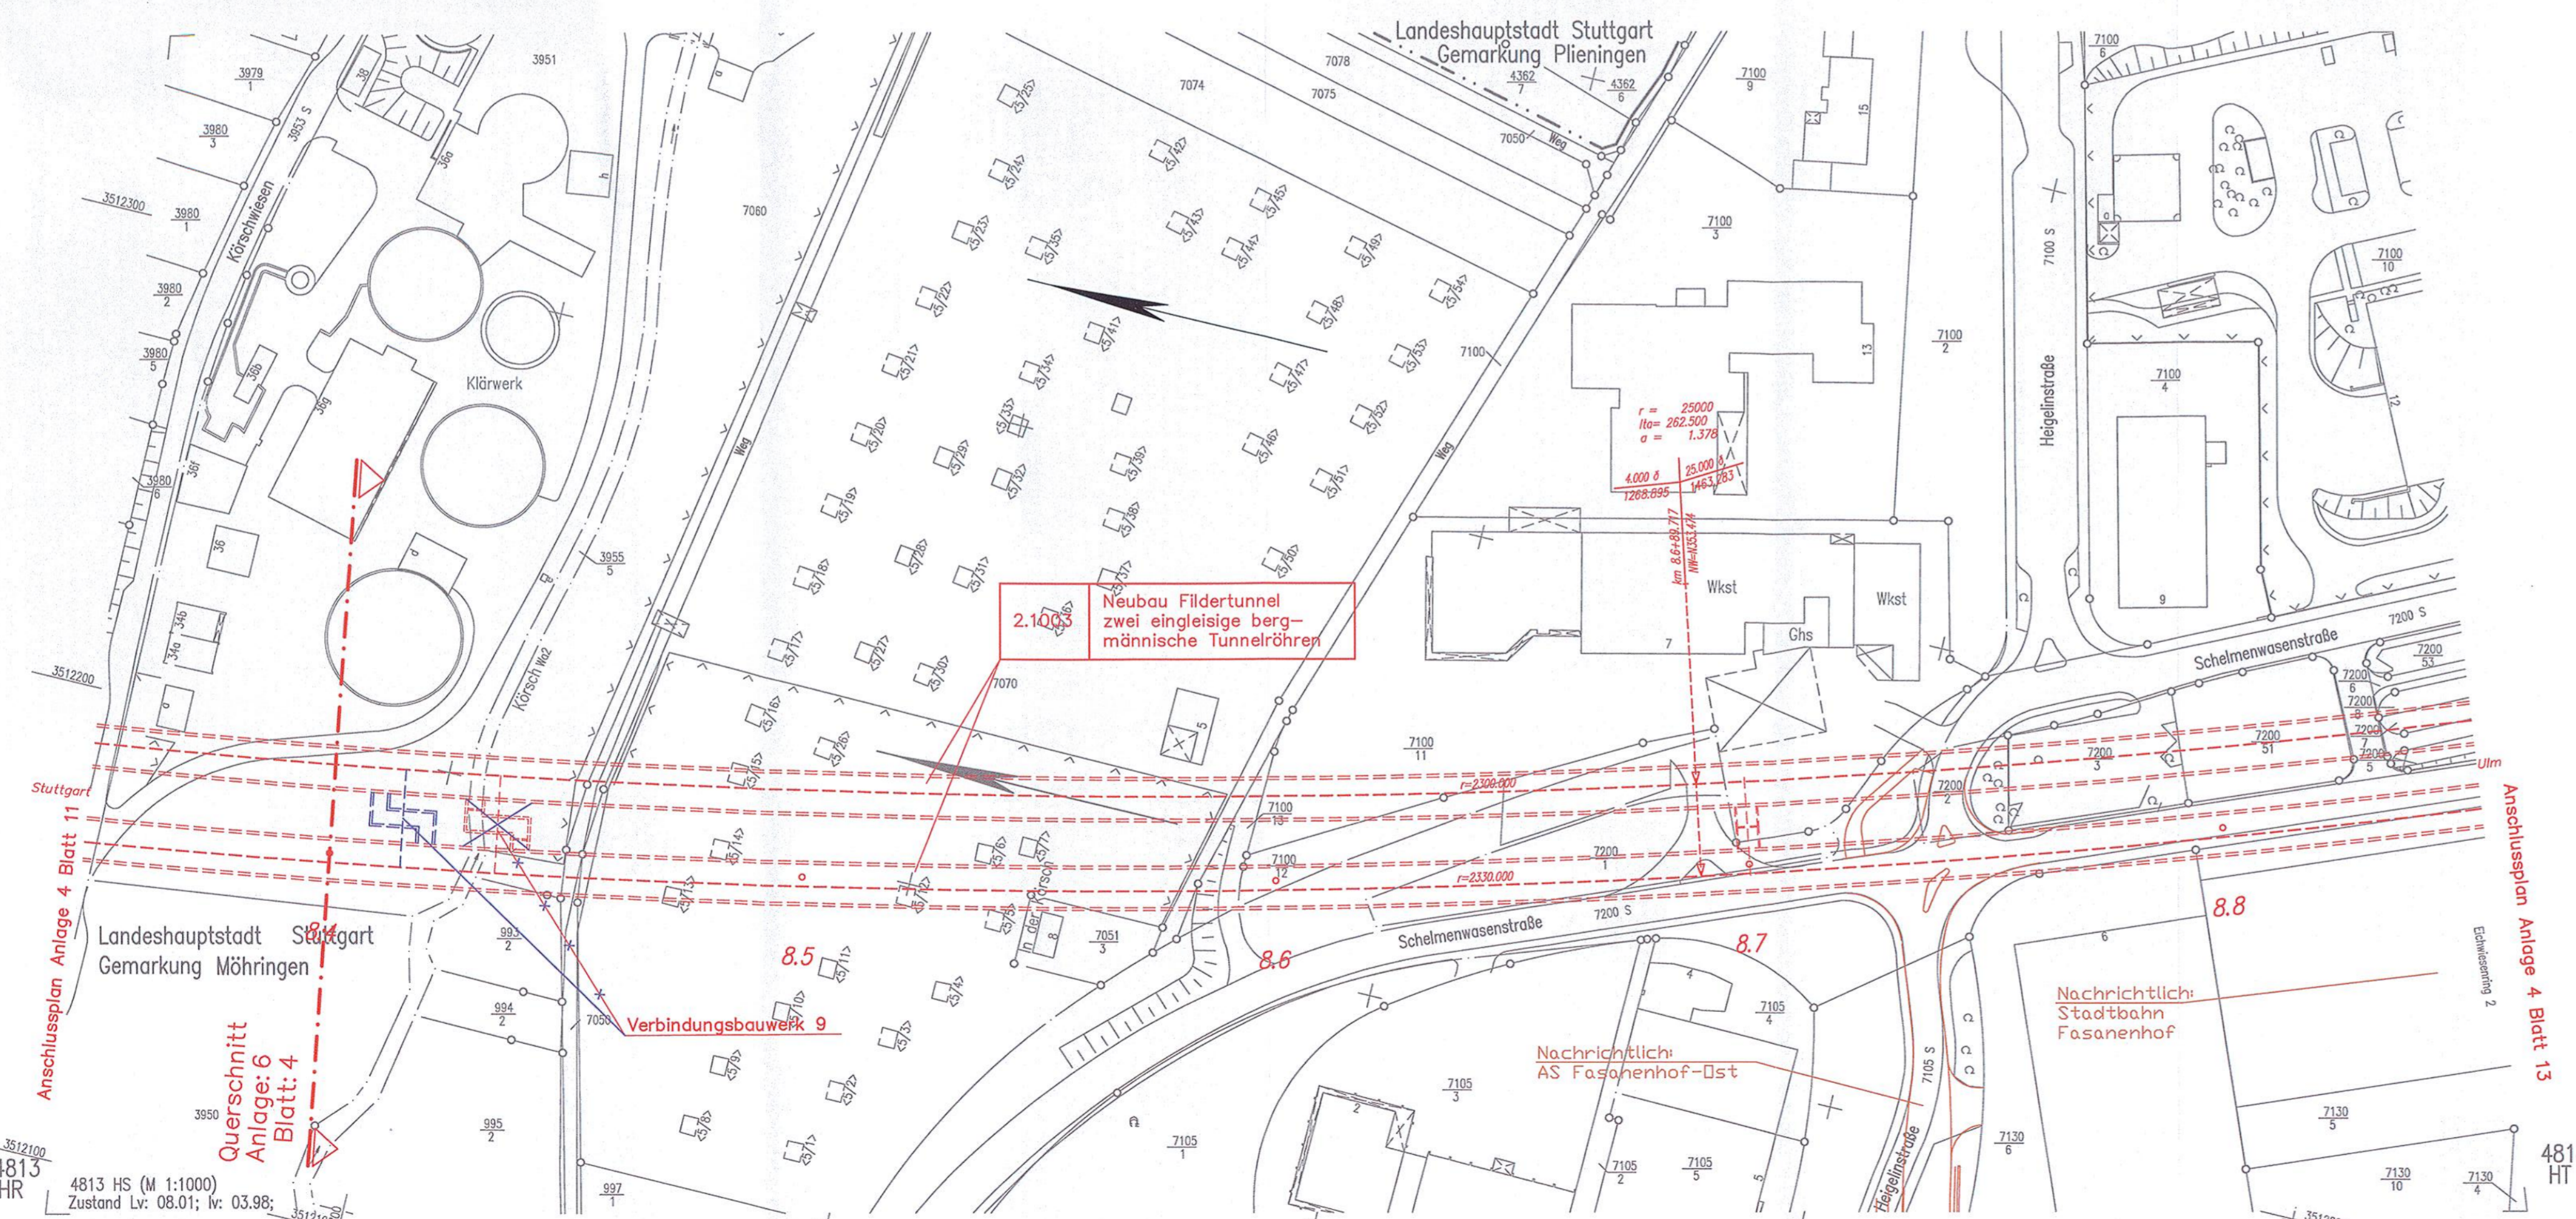

"Urheberschutz" – alle Nutzungsrechte bei der DB AG

Kartengrundlage: Digitale Stadtkarte des Stadtmessungsamtes Stuttgart  
Für das Projekt Stuttgart 21 überarbeitet durch SEIB Ingenieur-Consult GmbH