


2. PLANÄNDERUNGSVERFAHREN

Auftraggeber:	Planverfasser:
DB Netz AG LNPG 1 (S) Bohnenrennstraße 7 60486 Frankfurt/M	Arbeitsgemeinschaft ARGE FAZ21 Speckmann AG/ Ing.-Büro Dipl.-Ing. H. Vöseling GmbH/ Amberg Engineering AG c/o SPIERMANN AG CONSULTING ENGINEERS Siberburgstraße 126 70176 Stuttgart Stuttgart, Ort, Datum, Unterschrift
DB NETZE	DB NETZE

Verbindungsbauwerk 9a ergänzt.Dammringe	25.03.2010	Drost
Index: Änderungen bzw. Ergänzungen	Name:	Datum:

Stuttgart **21** DBProjekt Stuttgart 21 Deutsche Bahn **DB**

Umgestaltung des Bahnknotens Stuttgart Ausbau- und Neubaustrecke Stuttgart – Augsburg Bereich Stuttgart–Wendlingen mit Flughafenanbindung

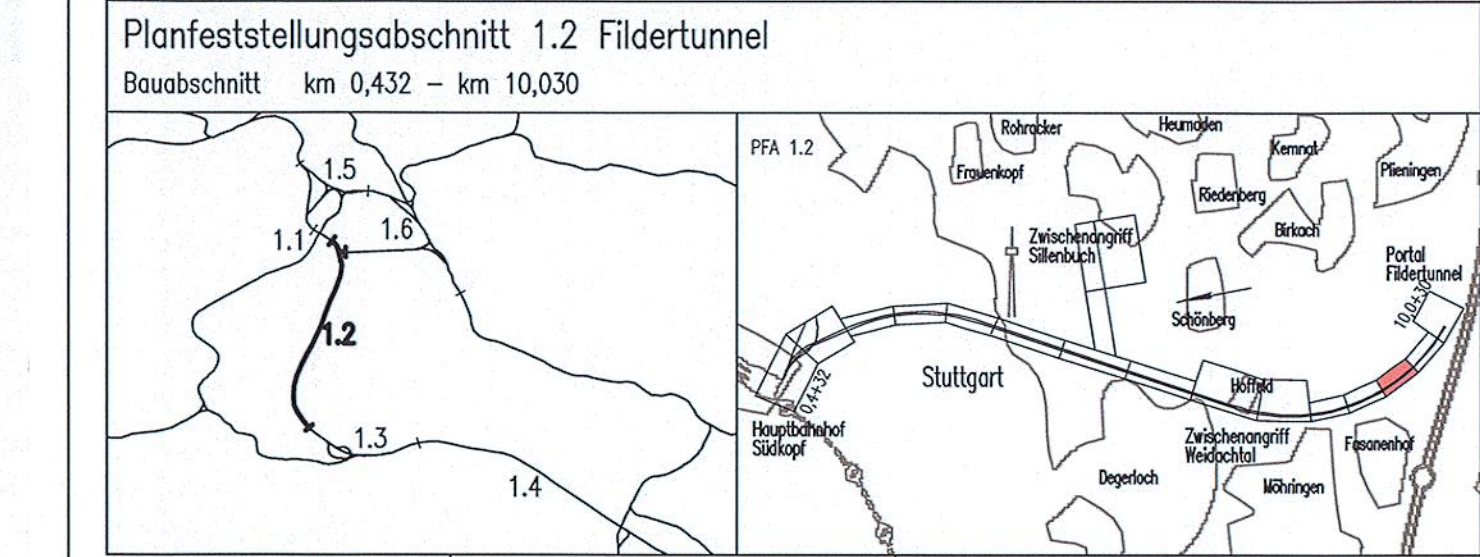

Geographische Codierung 1.2 1 2 D W	Blattschnittcodierung 4 8 1 3 H T	Organisatorische Codierung P I S I V K H I
Auftraggeber DBProjekt GmbH Stuttgart 21 Wolfraststraße 20 70191 Stuttgart Tel. 07 11 / 2 27 85 - 0 Fax. 07 11 / 2 27 85 - 999	Projektsteuerung Drees & Sommer Infra Consult & Management GmbH Ludwigsplatzstraße 2 70173 Stuttgart Tel. 07 11 / 22 29 33 - 10 Fax. 07 11 / 22 29 33 - 90	Planer – bearbeitet im Auftrag der DBProjekt GmbH Stuttgart 21 BUNG / DE-Consult / FRHNER Kronenstr. 36 70174 Stuttgart Tel. 0711 / 162 59 - 0 Fax. 0711 / 162 59 - 24 gez. Beyer Stuttgart, 30.11.2001

Lageplan

Gleisplanung, km 8,854 ... 9,359

Datum	Name
11/01	LHI/SBL
11/01	JHR

Maßstab: 1:1000


Freigabe DB ProjektBau GmbH

Index	Änderungen	Datum	Name
A	nachrichtliche Darstellung Anschluss B27 u. SSB	18.08.2003	gez. Marquardt

Ort, Datum, Unterschrift

Ersatz für Plan-Nr. _____
Ersetzt durch Plan-Nr. _____

Anlage Planfeststellungsunterlagen
Anlage 4
Blatt 13B von 18

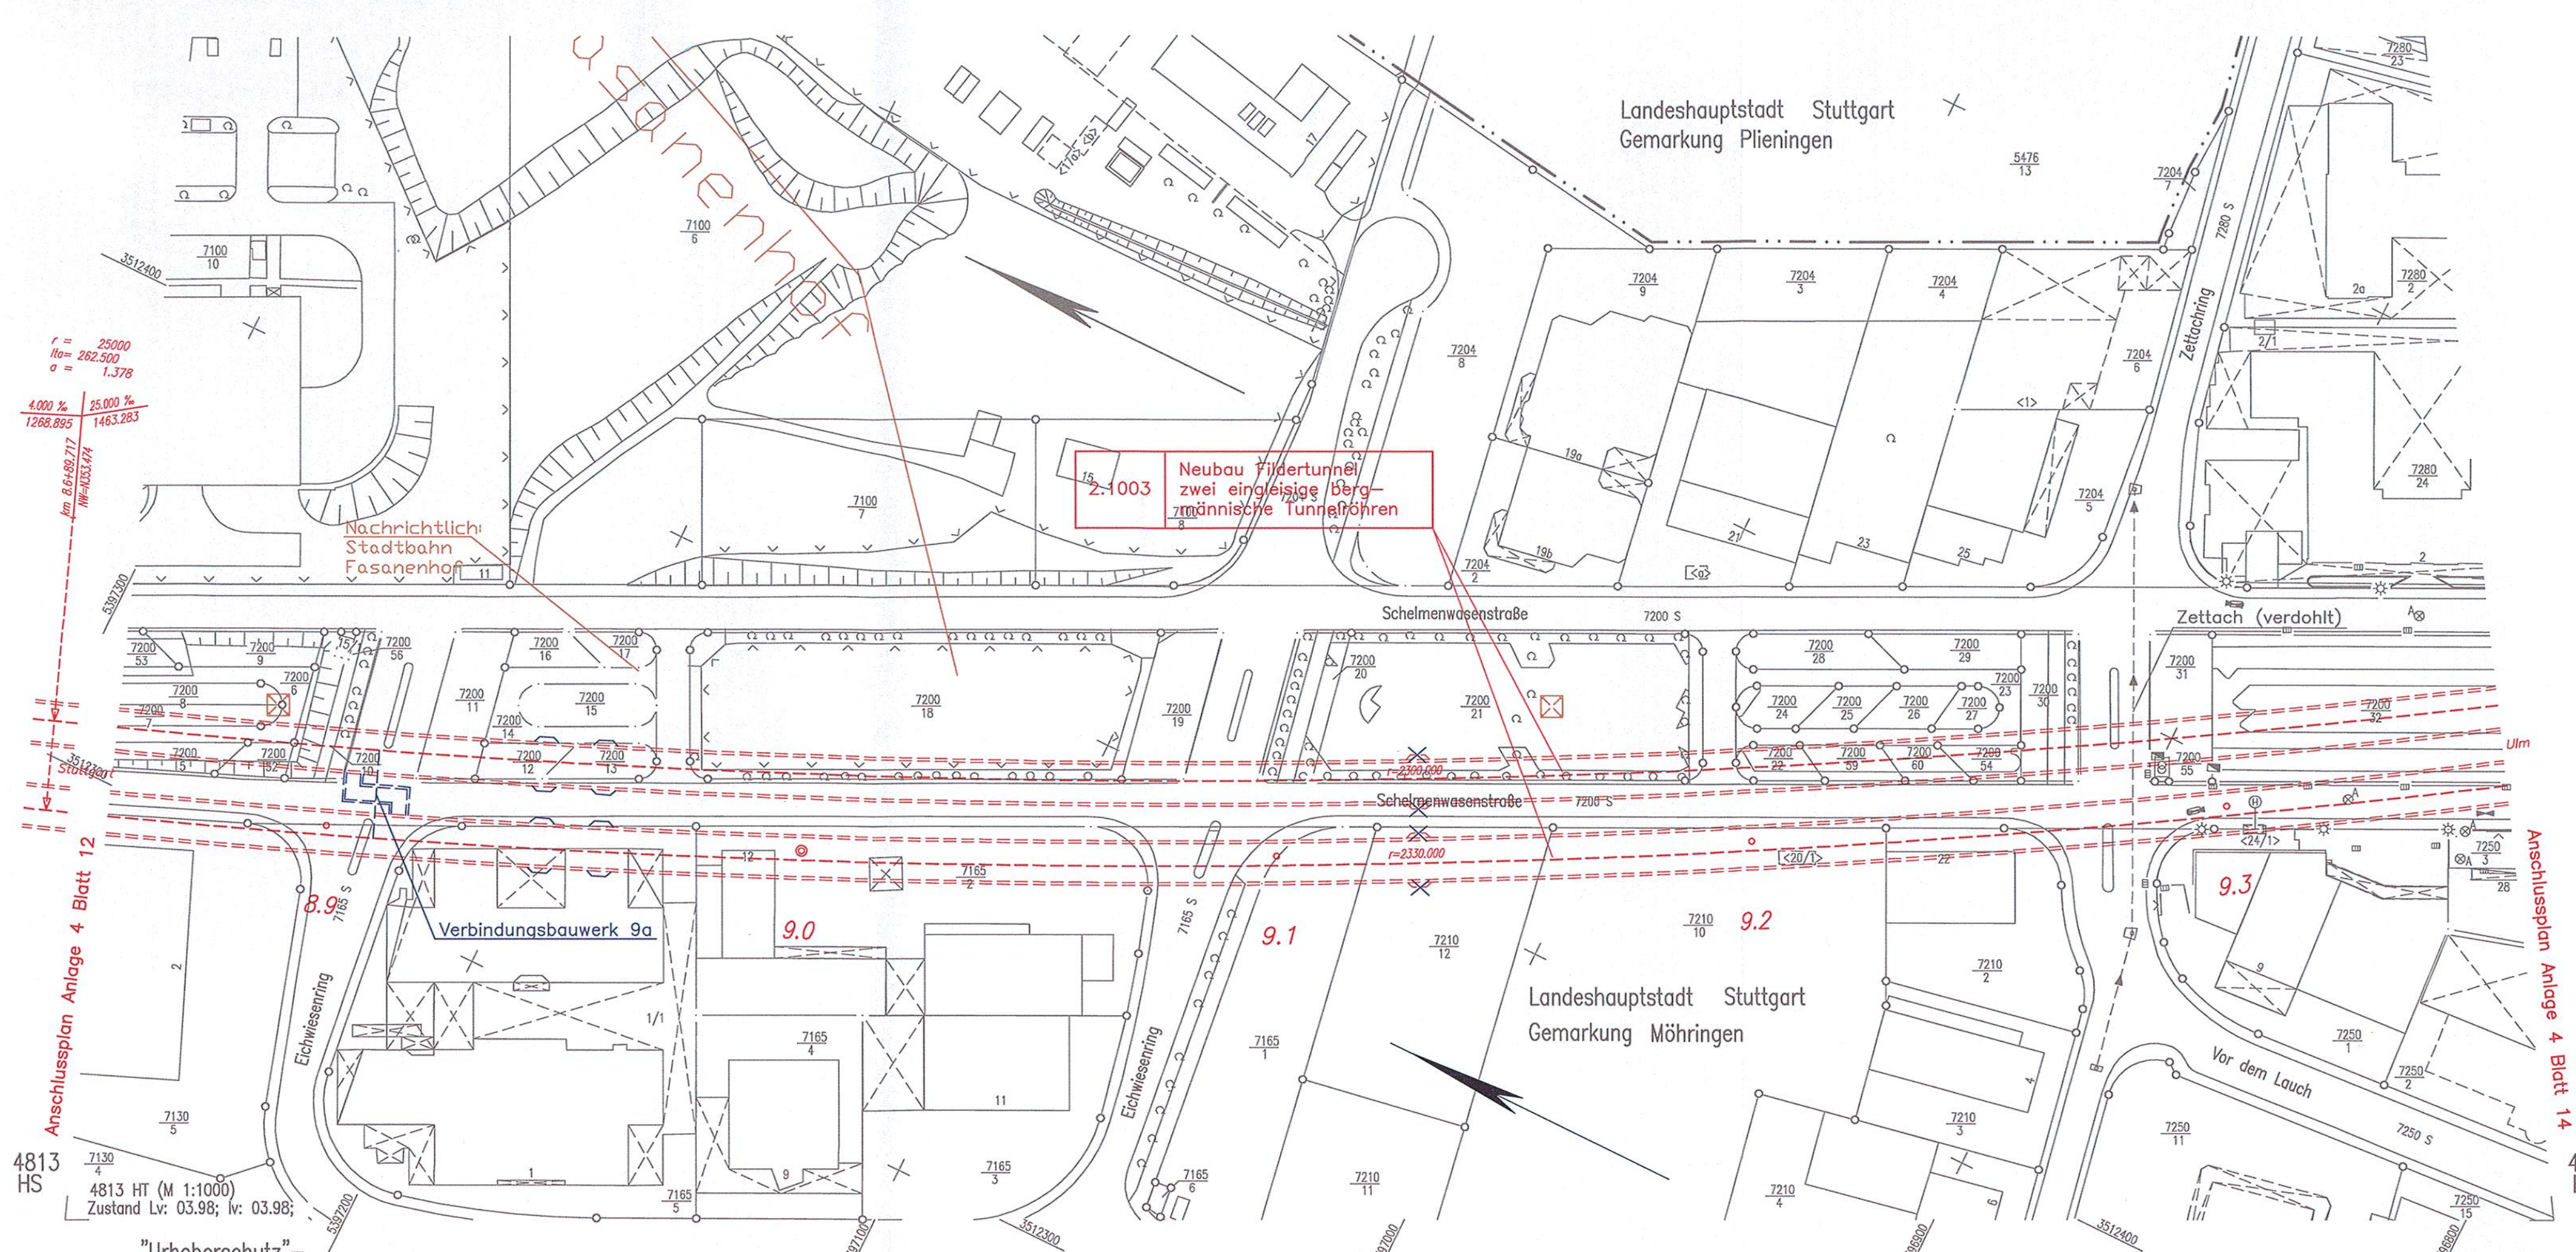

- ### Legende
- NBS offene Linienführung
 - NBS Tunnel (eingleisig)
 - NBS Tunnel (zweigleisig)
 - NBS nachrichtlich
 - Brückenwiderlager mit Brücke
 - Böschung Damm
 - Böschung Einschnitt
 - Straßen- und Wegeneubau bituminös
 - Rückbau vorhandener Anlagen
 - Baustelleneinrichtungsfläche
 - Planung alt, nach 2. Änderungsverfahren nicht mehr aktuell
 - Planung vom 2. Änderungsverfahren
 - nachrichtliche Planung Dritter

"Urheberschutz" – alle Nutzungsrechte bei der DB AG

Kartengrundlage: Digitale Stadtkarte des Stadtmessungsamtes Stuttgart
Für das Projekt Stuttgart 21 überarbeitet durch SEIB Ingenieur-Consult GmbH