

2. PLANÄNDERUNGSVERFAHREN


Auftragnehmer: DB Netz AG LNFG 1 (S) Bauherrnvertretung für die Großprojekte im Bereich Süd Theodor-Hauss-Allee 7 60486 Frankfurt/M	Planverfasser: Arbeitsgemeinschaft ARGE FAZ21 Sprekermann AG/ Ing.-Büro Dipl.-Ing. H. Vösling GmbH/ Anberg Engineering AG c/o SPEIKERMAN AG CONSULTING ENGINEERS Silberburgstraße 126 70178 Stuttgart Stuttgart Ort, Datum, Unterschrift Planung: DB ProjektBau GmbH Großprojekt Stuttgart 21 - Wendlingen - Ulm LBV-SW-G2 Röppelenstraße 17 70191 Stuttgart
--	---

1. Änderungsverfahren übernommen, Querschnitte und Sporne eingearbeitet.	Schmidt	26.03.2010
Index: Änderungen bzw. Ergänzungen	Name:	Datum:

Stuttgart 21 DBProjekt Stuttgart 21

Deutsche Bahn **DB**

Umgestaltung des Bahnknotens Stuttgart Ausbau- und Neubaustrecke Stuttgart - Augsburg Bereich Stuttgart-Wendlingen mit Flughafenanbindung

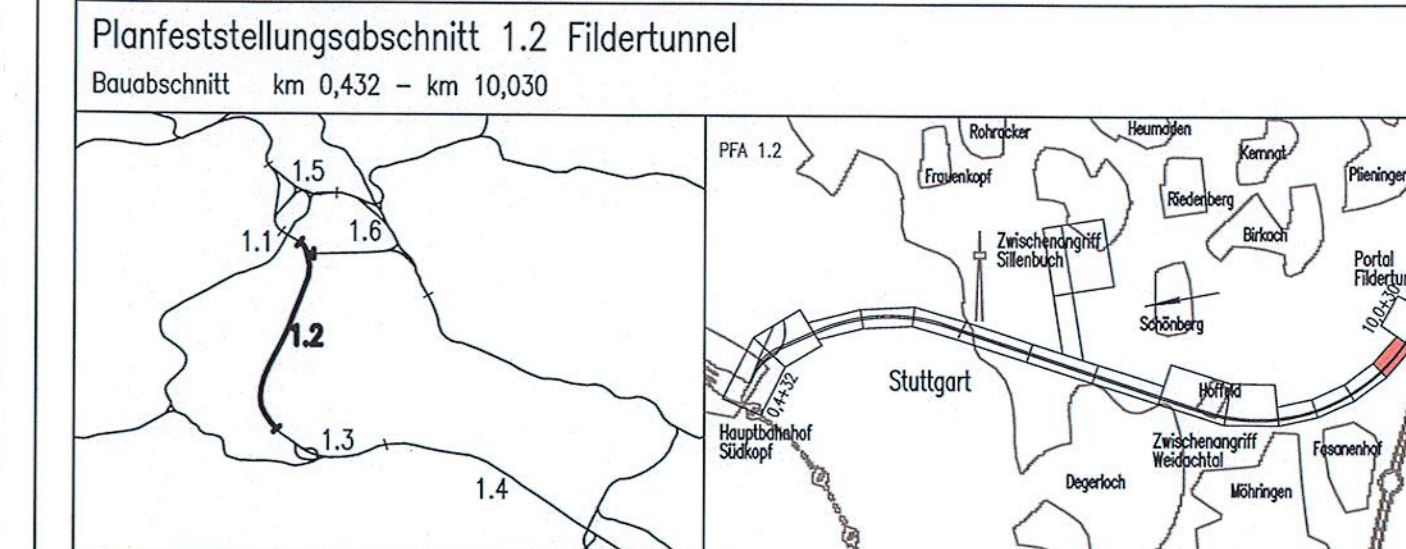

Geographische Codierung PFA Baubeschnitt Blattschnitt	Blattschnittcodierung Streckennummer Bezirk	Organisatorische Codierung Phase Planzeichen Gewerks Ebene Planinhalt Index
Auftraggeber DBProjekt GmbH Stuttgart 21 Wolfrumstraße 20 70191 Stuttgart Tel. 07 11 / 2 27 85 - 0 Fax. 07 11 / 2 27 85 - 999	Projektsteuerung Drees & Sommer Infra Consult & Management GmbH Ludwigsplatzstraße 2 70173 Stuttgart Tel. 07 11 / 22 29 33 - 10 Fax. 07 11 / 22 29 33 - 90	Planer - bearbeitet im Auftrag der DBProjekt GmbH Stuttgart 21 BUNG / DE-Consult / FICHTNER Kronenstr. 36 70174 Stuttgart Tel. 0711 / 162 59 - 0 Fax 0711 / 162 59 - 24

Lageplan
Geisplanung, km 9,359 ... 9,862

Datum Name
Gezeichnet 11/01 LHI/SBL
Bearbeiter 11/01 JHR

Maßstab: **1:1000**


Freigabe DB ProjektBau GmbH

Ort, Datum, Unterschrift

Ersatz für Plan-Nr. Phase Index
Ersetzt durch Plan-Nr.

Anlage Planfeststellungsunterlagen
Anlage 4
Blatt **14B** von **18**

Planungsrechtliche Zulassungsentscheidung erteilt am 26. Februar 2010
59130-591pa/005-23040000
Eisenbahn-Bundesamt, Außenstelle Karlsruhe/Stuttgart
Im Auftrag: *[Signature]*
Hartacher

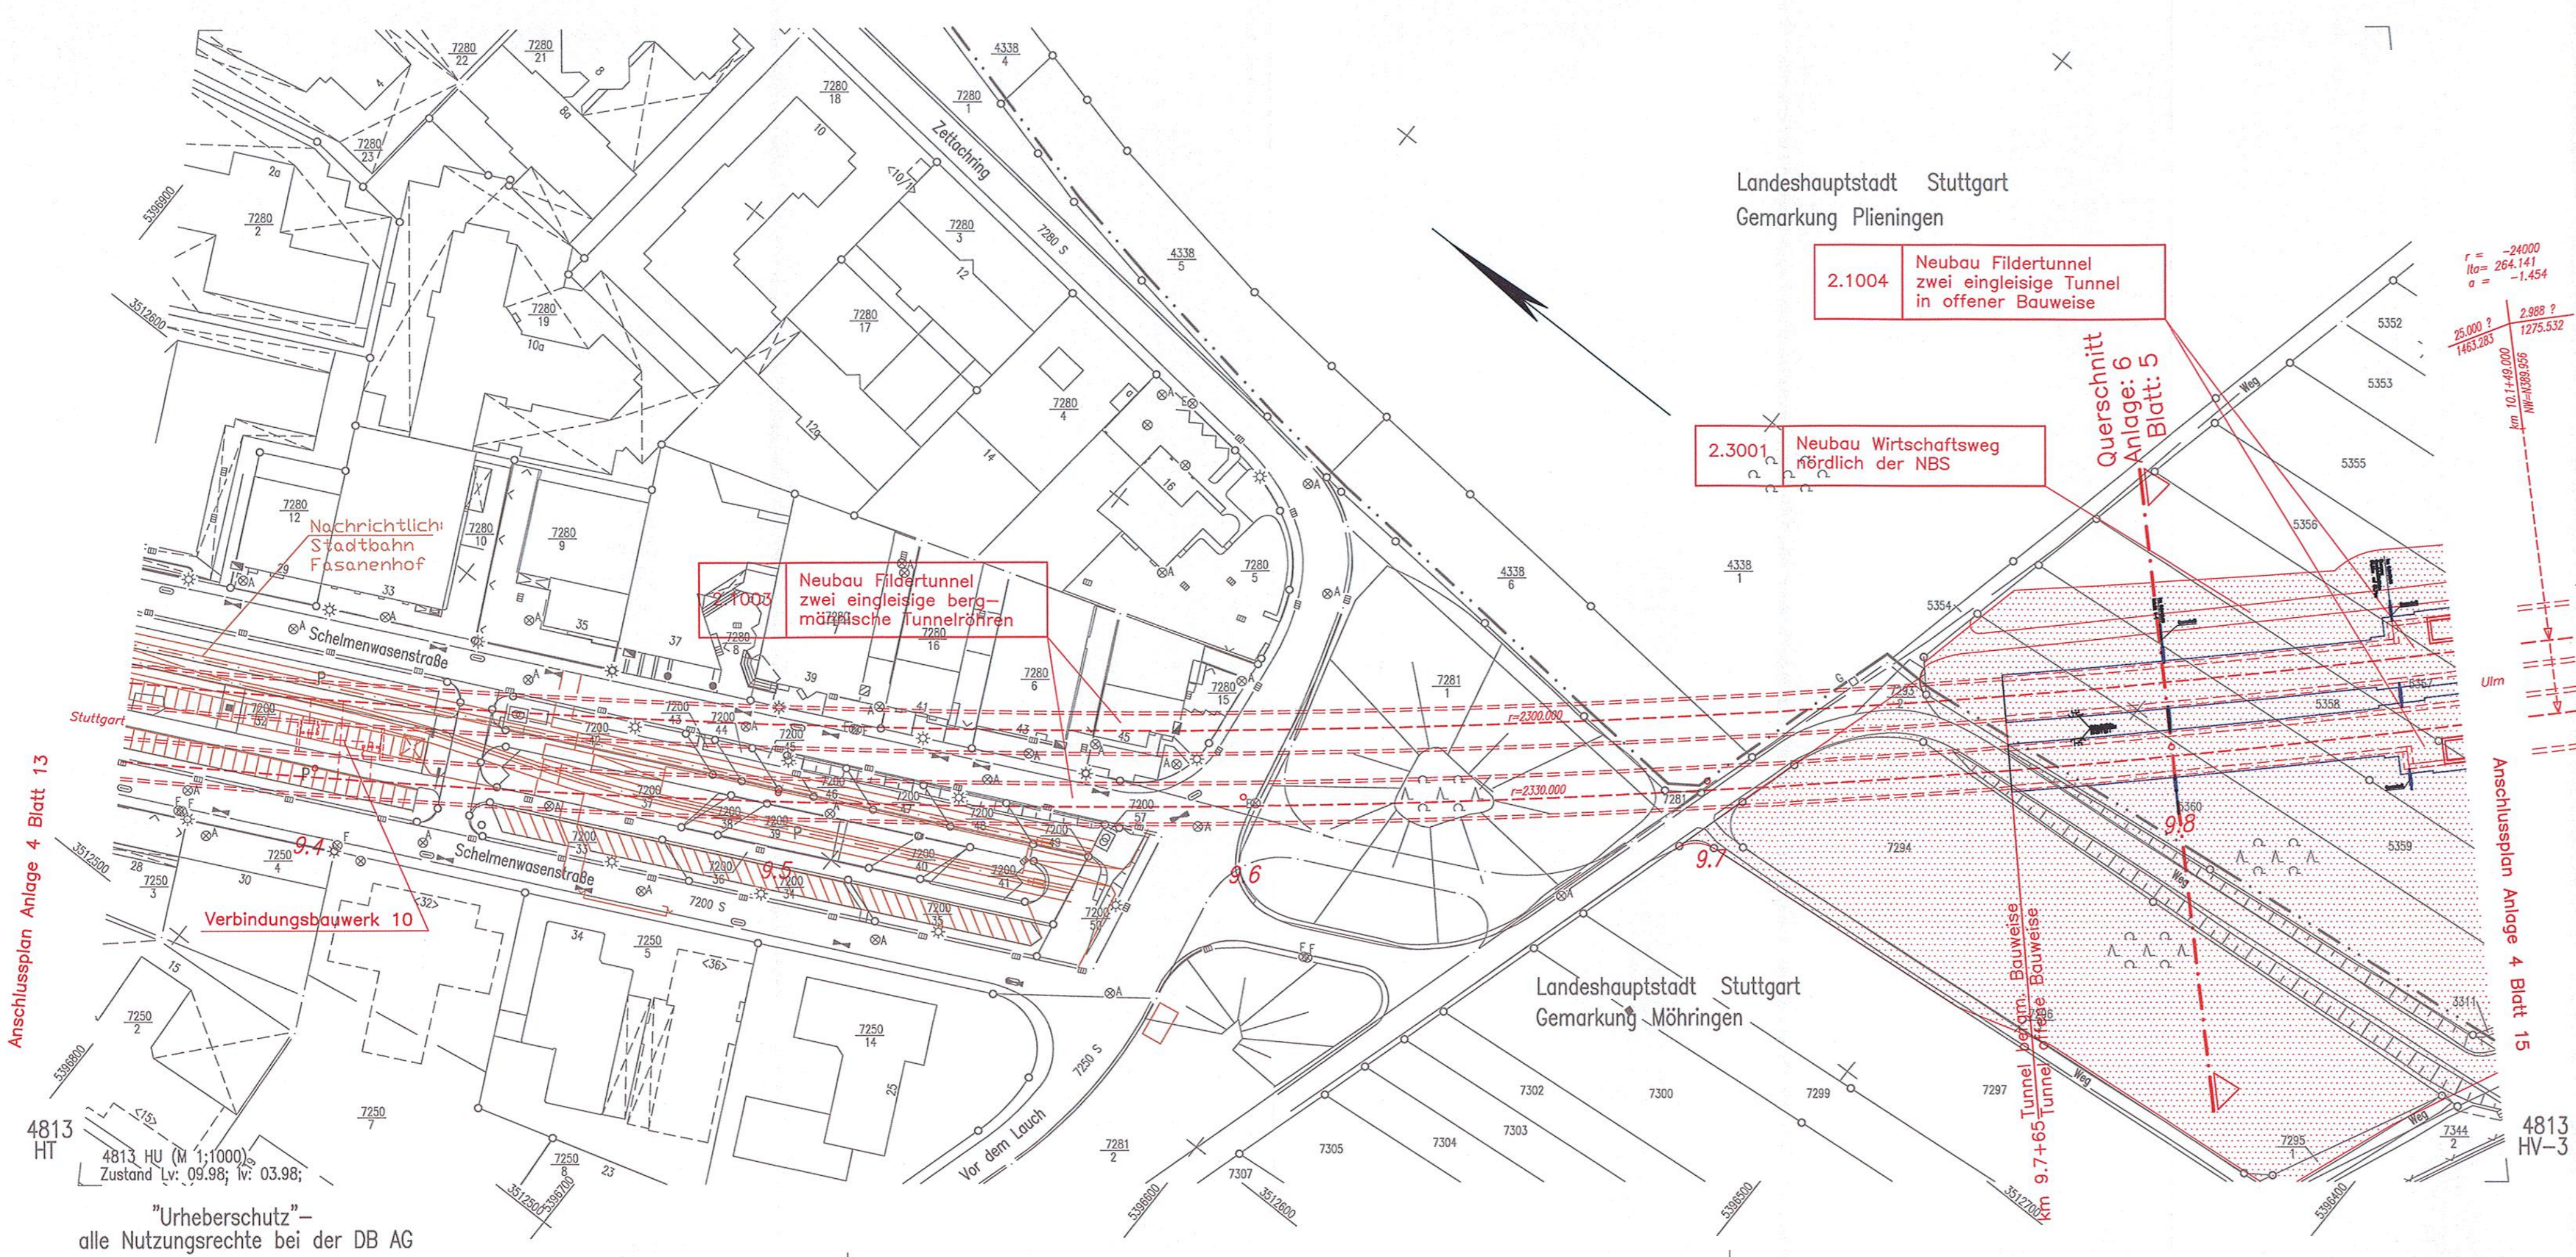

- Legende**
- NBS offene Linienführung
 - NBS Tunnel (eingleisig)
 - NBS Tunnel (zweingleisig)
 - NBS nachrichtlich
 - Brückenwiderlager mit Brücke
 - Böschung Damm
 - Böschung Einschnitt
 - Straßen- und Wegeneubau bituminös
 - Rückbau vorhandener Anlagen
 - Baustelleneinrichtungsfläche
 - Planung alt, nach 1. Änderungsverfahren nicht mehr aktuell
 - Planung vom 1. Änderungsverfahren
 - nachrichtliche Planung Dritter

Kartengrundlage: Digitale Stadtkarte des Stadtmessungsamtes Stuttgart
Für das Projekt Stuttgart 21 überarbeitet durch SEIB Ingenieur-Consult GmbH

K:\PROJEKTE\34400651\Ausgang\SZL_Datens_DECVFAZ21\UNG02000\Anlage4\14B\14B.DWG / Model
25.07.2007 18:21 Ullidebrauf @16.2s