



- NBS offene Linienführung
- NBS Tunnel (eingleisig)
- NBS Tunnel (zweingleisig)
- NBS nachrichtlich
- Brückenwiderlager mit Brücke
- Bauwerksverzeichnisnummer mit Kurzbeschreibung des Bauwerks
- Böschung Damm
- Böschung Einschnitt
- Straßen- und Wegeneubau bituminös
- Rückbau vorhandener Anlagen
- Baustelleneinrichtungsfläche
- Planung alt, nach 2. Änderungsverfahren nicht mehr aktuell
- Planung vom 2. Änderungsverfahren

Kartengrundlage: Digitale Stadtkarte des Stadtmesungsamtes Stuttgart
 Für das Projekt Stuttgart 21 überarbeitet durch SEIB Ingenieur-Consult GmbH

2. PLANÄNDERUNGSVERFAHREN


Auftraggeber: DB Netz AG LBR 1 (S) Bauherrstellung für die Großprojekte im Bereich Süd Theodor-Heuss-Allee 7 60486 Frankfurt/M	Planverfasser: Arbeitsgemeinschaft ARGE FAZ21 Spezialfirma AG/ Ing.-Büro Dipl.-Ing. H. Wessing GmbH/ Amberg Engineering AG c/o SPENGLERMAN AG CONSULTING ENGINEERS Stuttgarterstraße 126 70176 Stuttgart
GT, Datum, Unterschrift: DB NETZE	Planverfasser: 100 ProjektBau GmbH Großprojekte Stuttgart 21 – Wendlingen – Ulm 101-SM-02 Röppelstraße 17 70191 Stuttgart

Index	Verbindungsbauwerk 1a ergänzt, Dammränge, Umtrassierung	19.04.2010	Drost/Cörlitz
Index	Änderungen bzw. Ergänzungen	Name:	Datum:

Stuttgart **21** DBProjekt Stuttgart 21 Deutsche Bahn **DB**

Umgestaltung des Bahnknotens Stuttgart Ausbau- und Neubaustrecke Stuttgart – Augsburg Bereich Stuttgart – Wendlingen mit Flughafenbindung

Planfeststellungsabschnitt 1.2 Fildertunnel
 Bauabschnitt km 0,432 – km 10,030

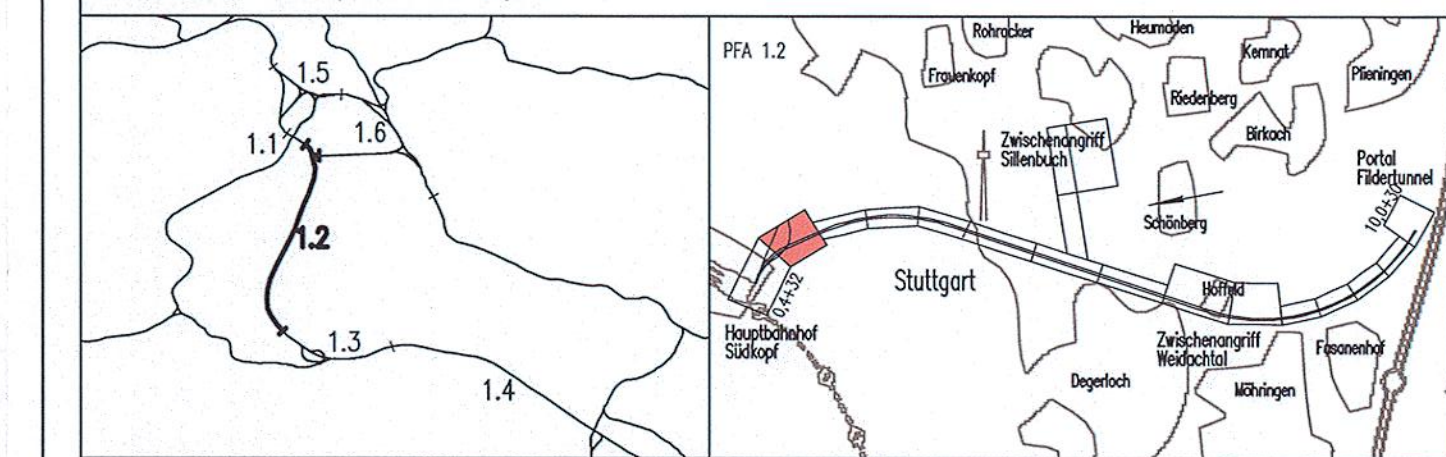

Geographische Codierung 1.2 2 0 W	Blattschnittcodierung 4 8 1 3 H H	Organisatorische Codierung P S I S I V K G 1
Auftraggeber DBProjekt GmbH Stuttgart 21 Welfenstraße 20 70191 Stuttgart Tel. 07 11 / 2 27 85 - 0 Fax. 07 11 / 2 27 85 - 999	Projektsteuerung Dinn & Sommer Infr. Consult & Management GmbH Lorenzstraße 2 70176 Stuttgart Tel. 07 11 / 22 29 33 - 10 Fax. 07 11 / 22 29 33 - 10	Planer - bearbeitet im Auftrag der DBProjekt GmbH Stuttgart 21 RBMG / DE-Consult / FRIEDNER Königsplatz 35 70174 Stuttgart Tel. 0711 / 162 59 - 0 Fax. 0711 / 162 59 - 24

Lageplan Gleisplanung, km 0,910 ... 1,538		Datum 11/01	Name LH/SEL
Gezeichnet		11/01	
Bearbeiter		JHR	
Maßstab 1:1000		Freigabe DB ProjektBau GmbH	

"Urheberschutz" – Alle Rechte bei der DBProjekt GmbH Stuttgart 21

Index	Änderungen	Datum	Name

Planungsrechtliche
 Zulassungsentscheidung
 erteilt am 26. Februar 2013
 691 930-051/13/005-23044908
 Eisenbahn-Bundesamt,
 Außenstelle Karlsruhe/Stuttgart
 Im Auftrag:

Gez. Beyer
 Stuttgart, 30.11.2001

Anlage Planfeststellungsunterlagen
Anlage 4
 Blatt 2A von 18

4813 HG
 4813 H44 (M 1:1000)
 Zustand Lr. 03.98; Nr. 03.98;
 "Urheberschutz" –
 alle Nutzungsrechte bei der DB AG

Anschlussplan Anlage 4, Blatt 3