


# 2. PLANÄNDERUNGSVERFAHREN

|   |   |
|---|---|
| <b>Auftragnehmer:</b><br>DB Netz AG<br>LINP 1 (S)<br>Bauherrenvertretung für die Großprojekte<br>im Bereich Süd<br>Theodor-Heuss-Allee 7<br>60486 Frankfurt/M | <b>Planverfasser:</b><br>Arbeitsgemeinschaft ARGE FAZ21<br>Spekermann AG/ Ing.-Büro Dipl.-Ing. H. Vösling GmbH/<br>Amberg Engineering AG<br>c./s. SPEKERMANN AG<br>CONSULTING ENGINEERS<br>Silberburgstraße 126<br>70176 Stuttgart<br>Stuttgart<br>Ort, Datum, Unterschrift |
| <b>Bauherr:</b><br>DB NETZE   | <b>Planung:</b><br>DB Projektbau GmbH<br>Großprojekt<br>Stuttgart 21 – Wendlingen – Ulm<br>LBV-SW-GZ<br>Rippelstraße 17<br>70191 Stuttgart  |

|                                    |            |        |
|------------------------------------|------------|--------|
| Verbindungsbauwerk 3a ergänzt      | 24.03.2010 | Drost  |
| Index: Änderungen bzw. Ergänzungen | Name:      | Datum: |

**Stuttgart 21** DBProjekt Stuttgart 21 Deutsche Bahn **DB**

## Umgestaltung des Bahnknotens Stuttgart Ausbau- und Neubaustrecke Stuttgart – Augsburg Bereich Stuttgart – Wendlingen mit Flughafenbindung

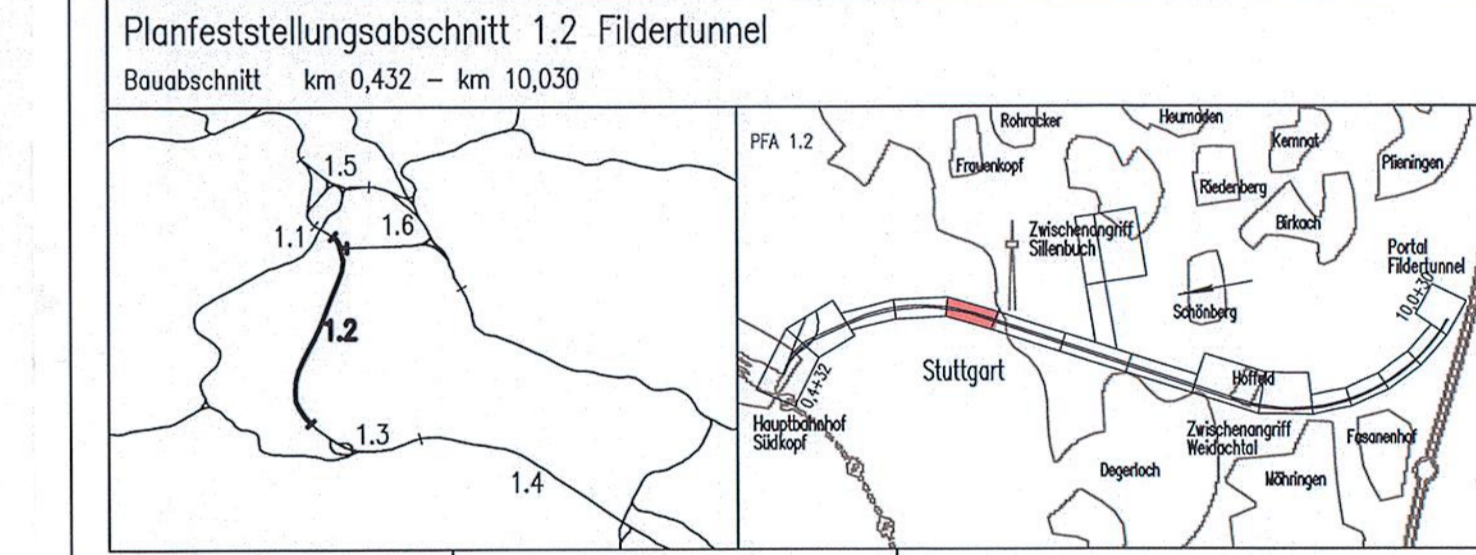

|   |   |  |
|---|---|--|
| <b>Geographische Codierung</b><br>PFA Baubeschnitt Blattschnitt   | <b>Blattschnittcodierung</b><br>Schnittnummer   | <b>Organisatorische Codierung</b><br>Phase   |
| 1 2   1 2   D W   | 4 8   1 3   H L   | P   I   S   I   V   K   9   1  |
| <b>Auftraggeber</b><br>DBProjekt GmbH Stuttgart 21<br>Wolfrumstraße 20<br>70194 Stuttgart<br>Tel. 07 11 / 2 27 85 - 0<br>Fax. 07 11 / 2 27 85 - 999 | <b>Projektsteuerung</b><br>Drees & Sommer<br>Infra Consult & Management GmbH<br>Ludwigsplatz 2<br>70173 Stuttgart<br>Tel. 07 11 / 22 29 33 - 10<br>Fax. 07 11 / 22 29 33 - 90 | <b>Planer – bearbeitet im Auftrag der DBProjekt GmbH Stuttgart 21</b><br>BNG / DE-Consult / FRIEMER<br>Kronenstraße 36<br>70174 Stuttgart<br>Tel. 0711 / 162 59 - 0<br>Fax. 0711 / 162 59 - 24 |
|   |   | <b>Aufgestellt:</b><br>gez. Beyer<br>Stuttgart, 30.11.2001   |

**Lageplan**  
Gleisplanung, km 2,866 ... 3,551

|       |         |
|-------|---------|
| Datum | Name    |
| 11/01 | LHI/SBL |
| 11/01 | JHR     |

Maßstab: 1:1000

Freigabe DB Projektbau GmbH

"Urheberschutz" – Alle Rechte bei der DBProjekt GmbH Stuttgart 21

**Änderungsvermerke**

| Index | Änderungen | Datum | Name |
|-------|------------|-------|------|
|       |            |       |      |


**Genehmigungsv**

|       |                          |
|-------|--------------------------|
| Datum | Ort, Datum, Unterschrift |
|       |                          |

Planungsrechtliche Zulassungsentscheidung  
erteilt am 26. Februar 2013  
59130-591pai/005-2304/006  
Eisenbahn-Bundesamt,  
Außenstelle Karlsruhe/Stuttgart

Im Auftrag: *[Signature]* **10**  
Herausgeber: *[Signature]* **10**

Anlage Planfeststellungsunterlagen  
Anlage 4  
Blatt 5A von 18

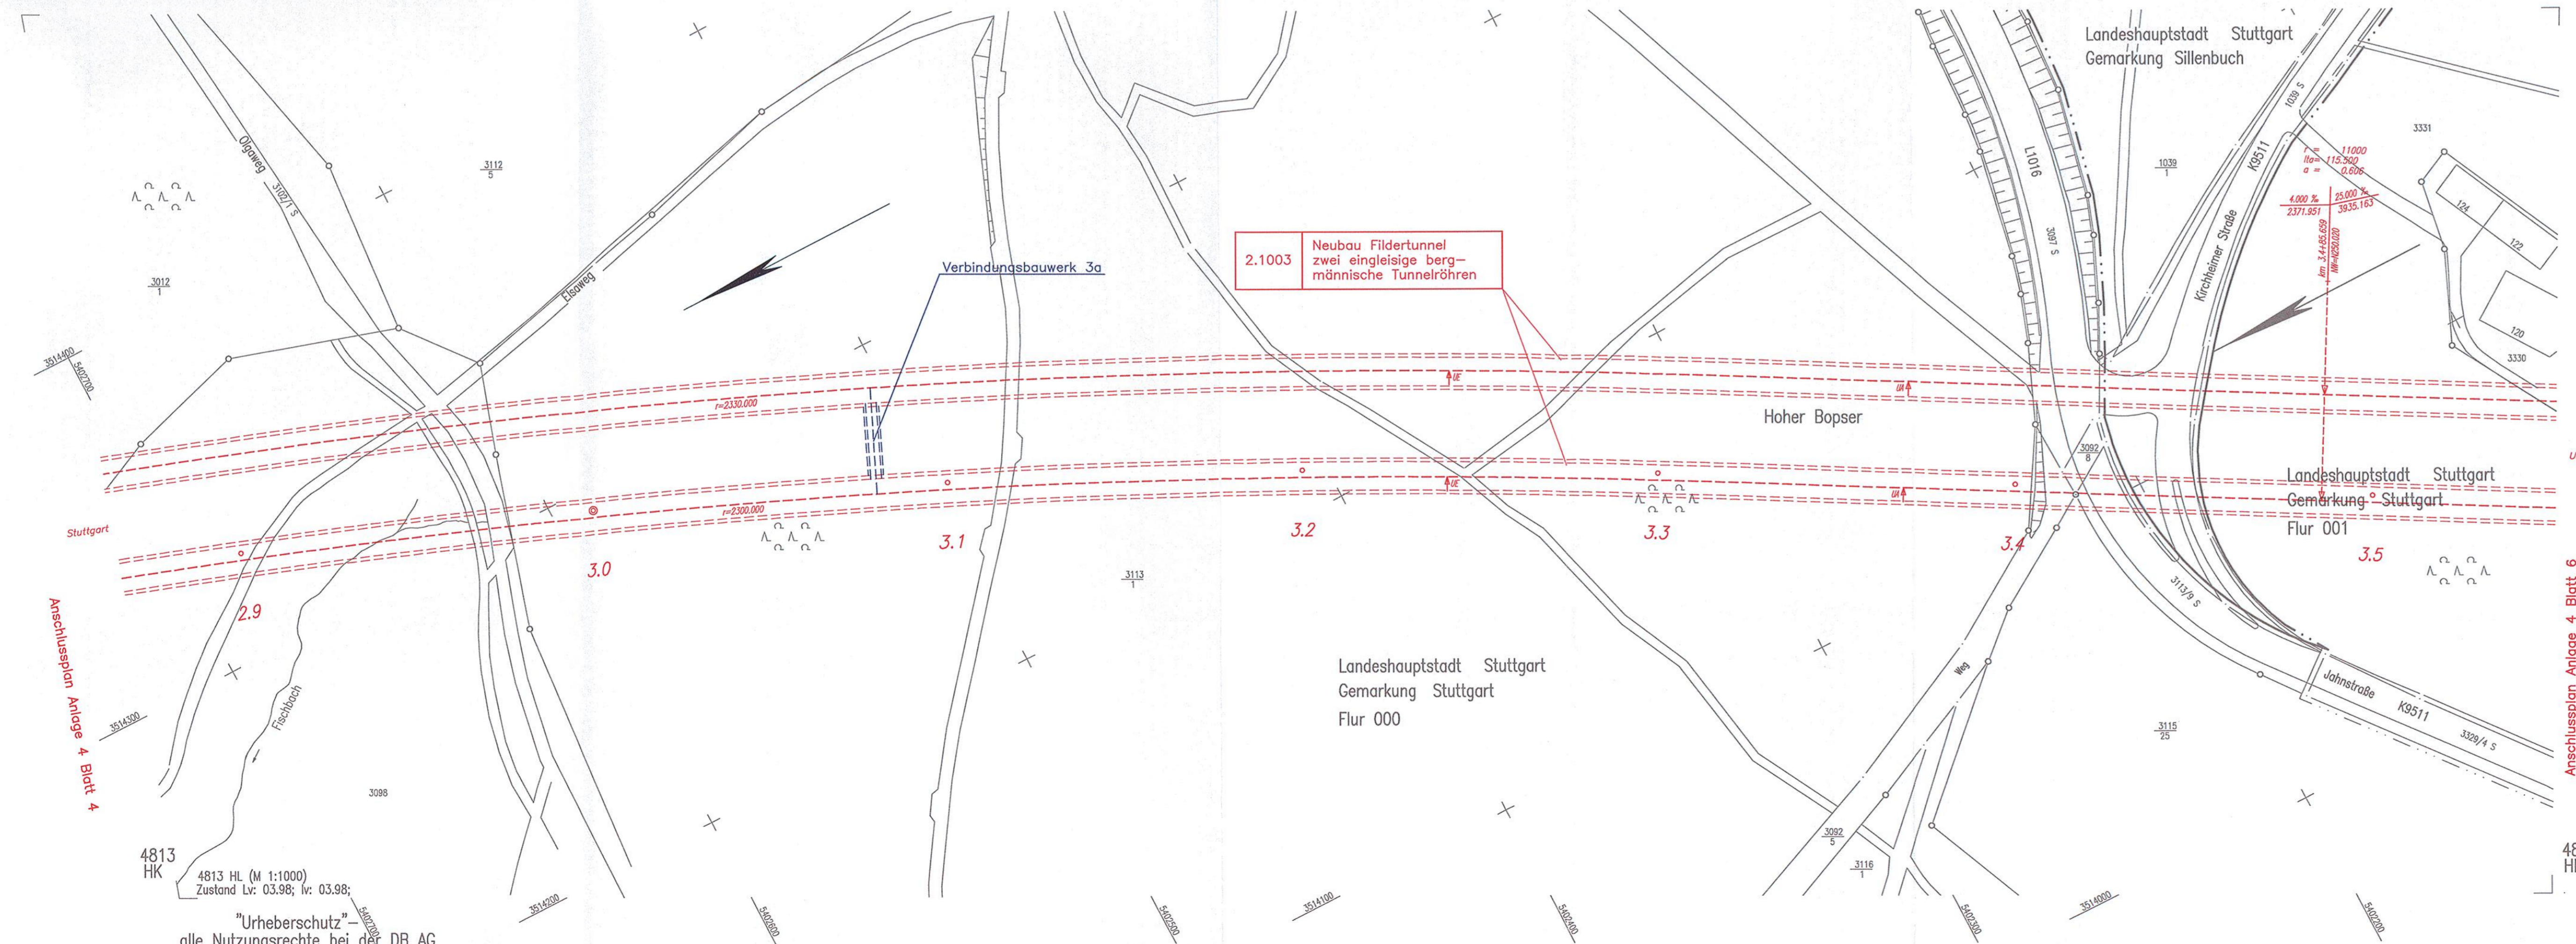

- Legende**
- NBS offene Linienführung
  - === NBS Tunnel (eingleisig)
  - === NBS Tunnel (zweigleisig)
  - - - NBS nachrichtlich
  - Brückenwiderlager mit Brücke
  - Bauwerksverzeichnisnummer mit Kurzbeschreibung des Bauwerks
  - Böschung Damm
  - Böschung Einschnitt
  - Straßen- und Wegeneubau bituminös
  - Rückbau vorhandener Anlagen
  - Baustelleneinrichtungsfäche
  - Planung alt, nach 2. Änderungsverfahren nicht mehr aktuell
  - Planung vom 2. Änderungsverfahren

Kartengrundlage: Digitale Stadtkarte des Stadtmessungsamtes Stuttgart  
Für das Projekt Stuttgart 21 überarbeitet durch SEIB Ingenieur-Consult GmbH

"Urheberschutz" – alle Nutzungsrechte bei der DB AG