


2. PLANÄNDERUNGSVERFAHREN

Auftragnehmer: DB Netz AG LNPG 1 (S) Baustellenverwaltung für die Großprojekte im Bereich Süd Theodor-Heuss-Allee 7 60486 Frankfurt/M	Planverfasser: Arbeitsgemeinschaft ARGE FAZZ1 Spickermann AG/ Ing.-Büro Epi-Ing. A. Wising GmbH/ Amberg Engineering AG c/o SPIEKERMAN AG CONSULTING ENGINEERS Südburgstraße 126 70378 Stuttgart Stuttgart, Ort, Datum, Unterschrift	Planung: DB Projektbau GmbH Großprojekt Stuttgart 21 - Wendlingen - Ulm LBN-SW-G2 Röppelstraße 17 70191 Stuttgart
---	---	---

Verbindungsbauewerk 4a ergänzt	24.03.2010	Drost
Index: Änderungen bzw. Ergänzungen	Name:	Datum:

Stuttgart **21** DBProjekt Stuttgart 21 Deutsche Bahn **DB**

Umgestaltung des Bahnknotens Stuttgart Ausbau- und Neubaustrecke Stuttgart - Augsburg Bereich Stuttgart-Wendlingen mit Flughafenbindung

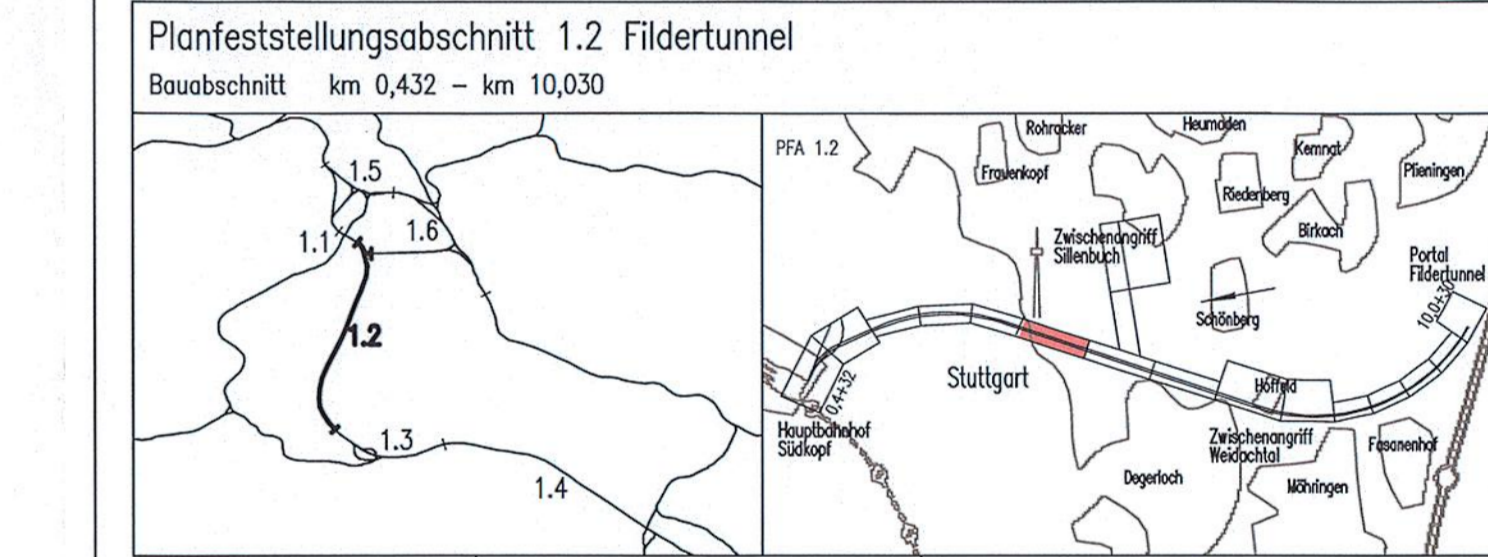

Geographische Codierung 1.2 1.2 D W	Blattschnittcodierung 4 8 1 3 H M	Organisatorische Codierung P I S D W K A I
Auftraggeber DBProjekt GmbH Stuttgart 21 Waldfriedstraße 20 70191 Stuttgart Tel. 07 11 / 2 27 85 - 0 Fax. 07 11 / 2 27 85 - 599	Projektleitung Drees & Sommer Meyer, Gessert & Manegemeyer GmbH Leudmocherstraße 2 70173 Stuttgart Tel. 07 11 / 22 29 33 - 10 Fax. 07 11 / 22 29 33 - 90	Planer - bearbeitet im Auftrag der DBProjekt GmbH Stuttgart 21 BfM / DE-Consult / RÖHMER Königsplatz 36 70174 Stuttgart Tel. 0711 / 162 50 - 0 Fax. 0711 / 162 50 - 24 gez. Beyer Stuttgart, 30.11.2001

Lageplan
Gleisplan, km 3,551 ... 4,452

Datum	Name
Gezeichnet	11/01 LHI/SBL
Bearbeiter	11/01 JHR

Maßstab: **1:1000**

Freigabe DB ProjektBau GmbH


Ort, Datum, Unterschrift

Ersatz für Plan-Nr. Ersetzt durch Plan-Nr. Phase Index

Anlage Planfeststellungsunterlagen

Anlage 4
Blatt 6A von 18

Planungsrechtliche Zulassungsentscheidung erteilt am 26. Februar 2013
59130-591pa005-2304#006
Eisenbahn-Bundesamt, Außenstelle Karlsruhe/Stuttgart
Im Auftrag
Hartner

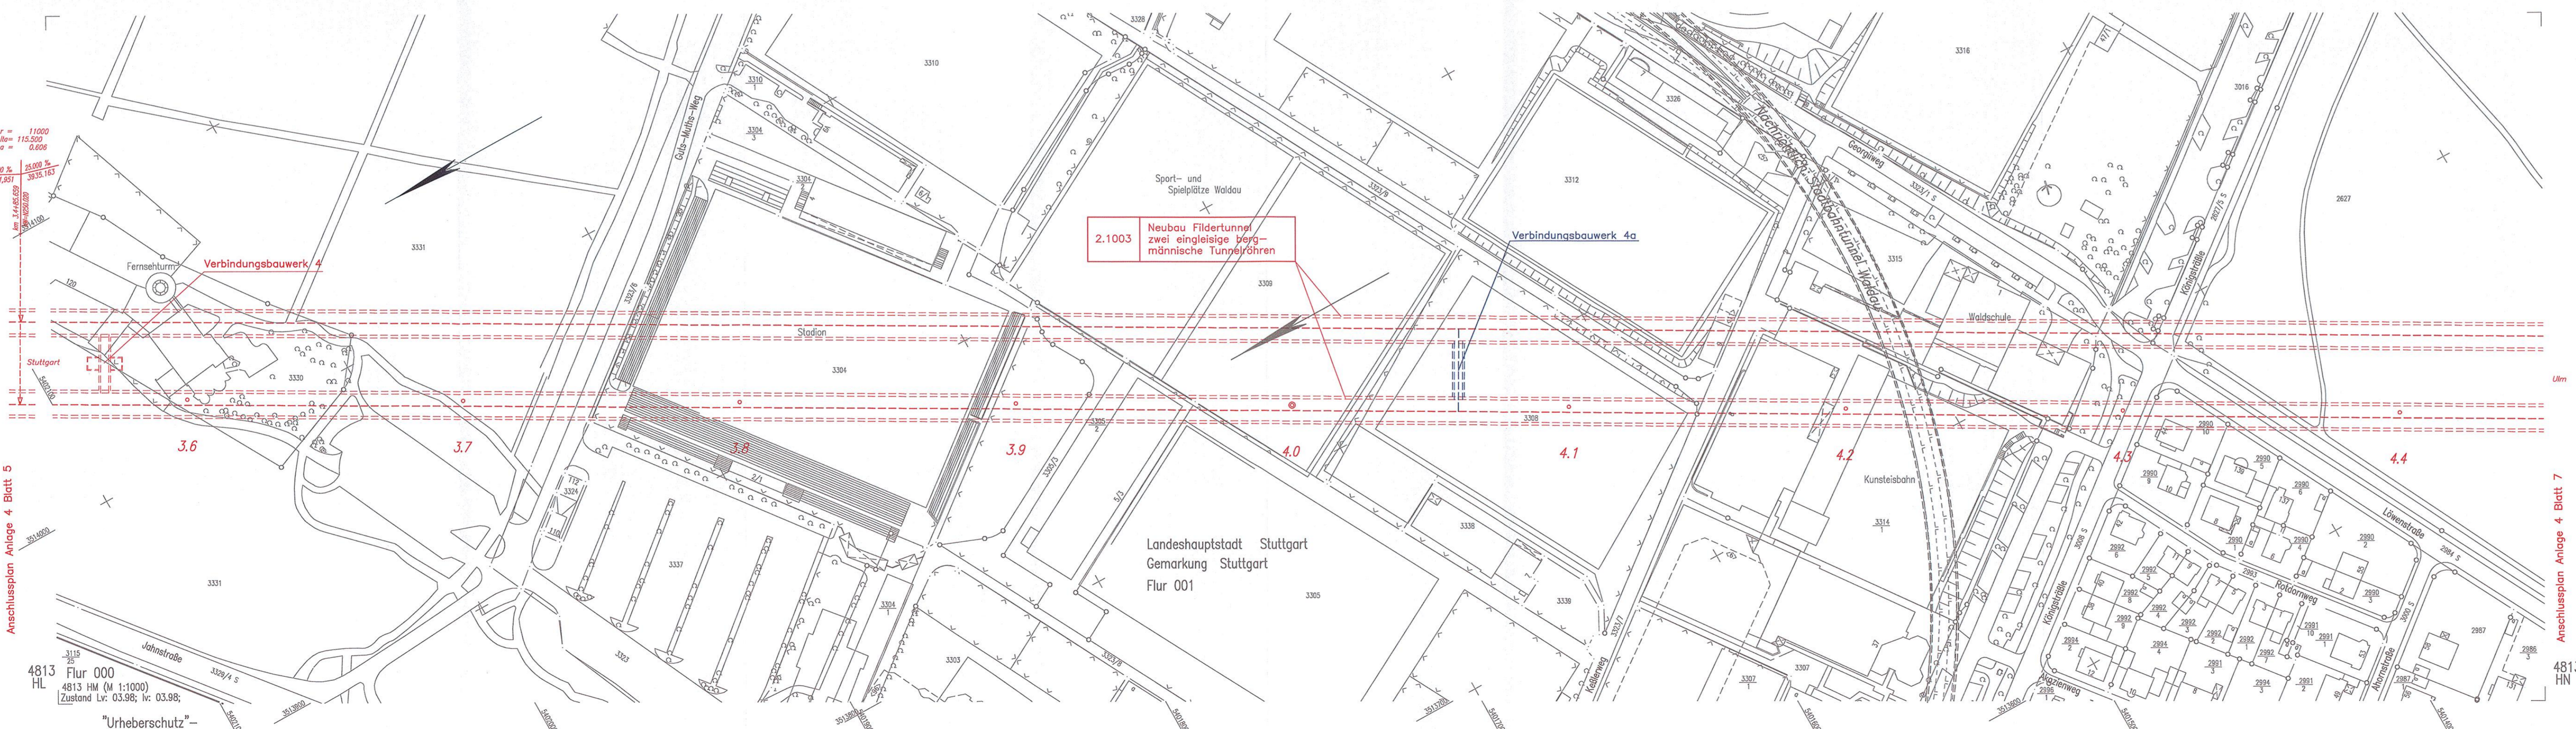

- Legende**
- NBS offene Linienführung
 - === NBS Tunnel (eingleisig)
 - === NBS Tunnel (zweingleisig)
 - - - NBS nachrichtlich
 - Brückenwiderlager mit Brücke
 - Bauwerksverzeichnisnummer mit Kurzbeschreibung des Bauwerks
 - ▨ Böschung Damm
 - ▨ Böschung Einschnitt
 - Straßen- und Wegeneubau bituminös
 - xxxx Rückbau vorhandener Anlagen
 - ▨ Baustelleneinrichtungsfäche
 - xx Planung alt, nach 2. Änderungsverfahren nicht mehr aktuell
 - Planung vom 2. Änderungsverfahren
 - nachrichtliche Planung Dritter

Kartengrundlage: Digitale Stadtkarte des Stadtmesungsamtes Stuttgart
Für das Projekt Stuttgart 21 überarbeitet durch SEIB Ingenieur-Consult GmbH

r = 11000
Re = 115.000
q = 0.006
4.000 %
237,1531
25.000 %
3935,163km 3,4485-3,51
km 3,51-3,551

Anschlussplan Anlage 4 Blatt 5

Anschlussplan Anlage 4 Blatt 7

4813 Flur 000
HL 4813 HM (M 1:1000)
Zustand Lr. 03.98; lr. 03.98;
"Urheberschutz" - alle Nutzungsrechte bei der DB AG