

LEGENDE:


- Grunderwerbs- bzw. Belastungsgrenze zu erwerbende Fläche
- vorübergehende Inanspruchnahme während der Bauzeit (Schraffur im rechten Winkel zum Nordpfeil)
- dingliche Belastung (Schraffur parallel zum Nordpfeil)
- vorübergehende Inanspruchnahme während der Bauzeit und dingliche Belastung
- Grunderwerbs- bzw. Belastungsgrenze zu erwerbende Fläche
- vorübergehende Inanspruchnahme während der Bauzeit (Schraffur im rechten Winkel zum Nordpfeil)
- dingliche Belastung (Schraffur parallel zum Nordpfeil)
- vorübergehende Inanspruchnahme während der Bauzeit und dingliche Belastung
- Planung alt, nach 2. Änderungsverfahren nicht mehr aktuell

Kartengrundlage: Digitale Stadtkarte des Stadtmessungsamtes Stuttgart
Für das Projekt Stuttgart 21 überarbeitet durch SEIB Ingenieur-Consult GmbH


2. PLANÄNDERUNGSVERFAHREN

Auftraggeber: DB NETZ	Planverfasser: Arbeitsgemeinschaft ARGE FAZ 21 Spezialamt AG Ing.-Büro Dipl.-Ing. H. Vossing GmbH/ Amberg Engineering AG c/o SPIEKERMANN AG CONSULTING ENGINEERS Storchenstraße 129 70776 Stuttgart
Ort, Datum, Unterschrift: Stuttgart, 24.03.2010	Ort, Datum, Unterschrift: Stuttgart, 24.03.2010
Bauherr: DB Netz AG LNPO 1 (S) Bahnenverwaltung für die Großprojekte im Bereich Süd Theodor-Heuss-Allee 7 60486 Frankfurt/M	Planung: DB Projektbau GmbH Großprojekt Stuttgart 21 - Wendlingen - Ulm Zweischonung/Modulbau Röppelstraße 17 70191 Stuttgart

Verbindungsbauwerk	24.03.2010	Hewer
Index: Änderungen bzw. Ergänzungen	Name:	Datum:

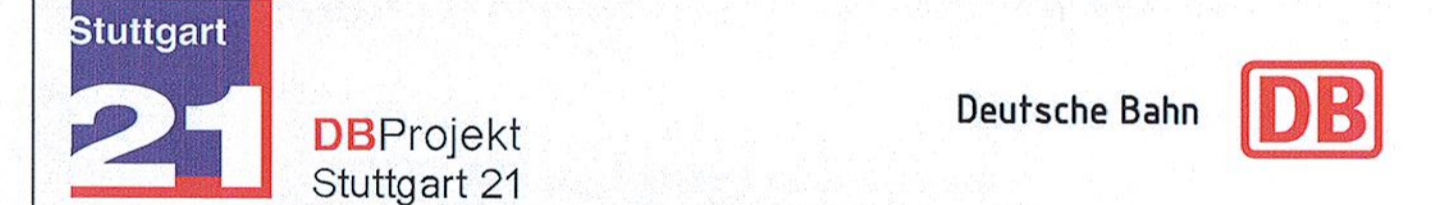

Umgestaltung des Bahnknotens Stuttgart
Ausbau- und Neubaustrecke Stuttgart - Augsburg
Bereich Stuttgart-Wendlingen mit Flughafenanbindung

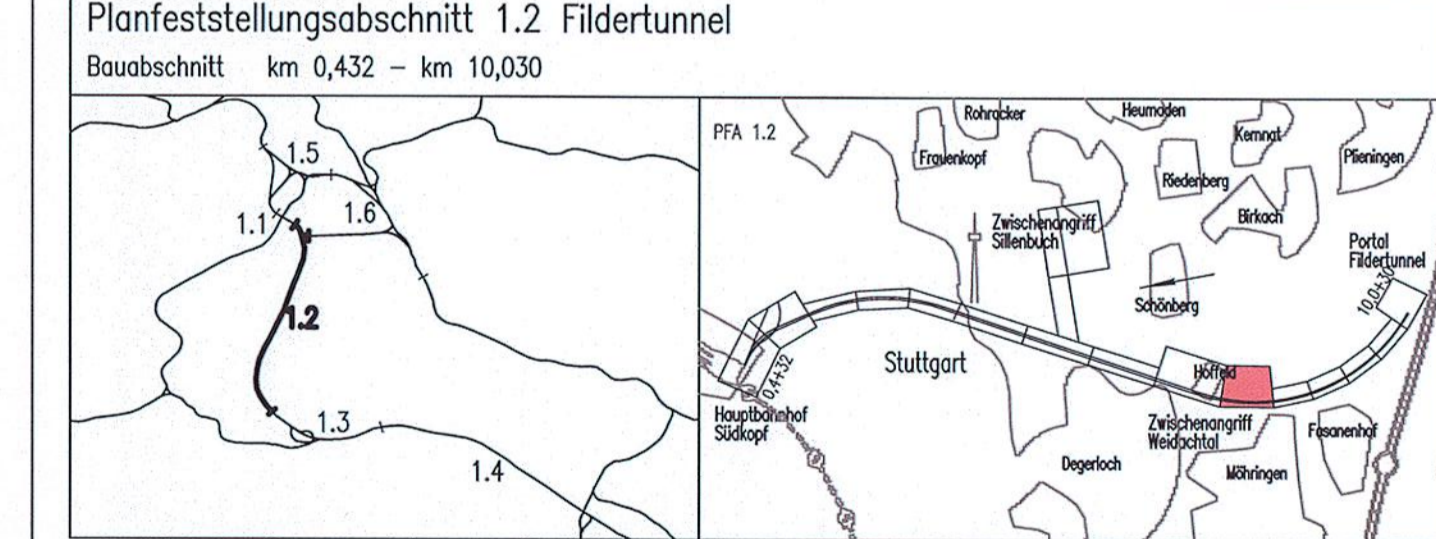

Geographische Codierung: PFA: Bauabschnitt Blatttitel	Blattschnittcodierung: Streckennummer Bezirk	Organisatorische Codierung: Phase Planphasen Gewerk Ebene Planhalt Index
Auftraggeber: DB Projekt GmbH Stuttgart 21 Königsplatz 20 70191 Stuttgart Tel. 07 11 / 2 27 88 - 0 Fax. 07 11 / 2 27 85 - 999	Projektsteuerung: Drees & Sommer Info Consult & Management GmbH Ludwigsplatz 2 70173 Stuttgart Tel. 07 11 / 22 29 33 - 10 Fax. 07 11 / 22 29 33 - 90	Planer - bearbeitet im Auftrag der DB Projekt GmbH Stuttgart 21: BRG / DE-Consult / FICHTNER Königsplatz 20 70191 Stuttgart Tel. 07 11 / 182 59 - 0 Fax. 07 11 / 182 59 - 24

Grunderwerbsplan Lageplan km 7,148 ... 7,842		Datum	Name												
"Urheberschutz" - Alle Rechte bei der DB Projekt GmbH Stuttgart 21		Gezeichnet	08/03 KVO												
Änderungsvermerke		Bearbeiter	08/03 RHA												
<table border="1"> <tr> <th>Index</th> <th>Änderungen</th> <th>Datum</th> <th>Name</th> </tr> <tr> <td>A</td> <td>Entfall ZA Weidloch</td> <td>18.08.2003</td> <td>gez. Marquardt</td> </tr> <tr> <td>B</td> <td>Verschiebung Verbindungsbauwerk 8, Änderung LBP-Planung</td> <td></td> <td></td> </tr> </table>		Index	Änderungen	Datum	Name	A	Entfall ZA Weidloch	18.08.2003	gez. Marquardt	B	Verschiebung Verbindungsbauwerk 8, Änderung LBP-Planung			Maßstab: 1:1000	
Index	Änderungen	Datum	Name												
A	Entfall ZA Weidloch	18.08.2003	gez. Marquardt												
B	Verschiebung Verbindungsbauwerk 8, Änderung LBP-Planung														
<table border="1"> <tr> <td>Ort, Datum, Unterschrift</td> <td>Phase</td> <td>Index</td> </tr> <tr> <td></td> <td></td> <td></td> </tr> </table>		Ort, Datum, Unterschrift	Phase	Index				Freigabe DB Projektbau GmbH							
Ort, Datum, Unterschrift	Phase	Index													
<table border="1"> <tr> <td>Genehmigung:</td> <td>Planungsrechtliche Zulassungsentscheidung erteilt am 26. Februar 2013 59130-591/pa/05-23040006 Eisenbahn-Bundesamt, Außenstelle Karlsruhe/Stuttgart</td> </tr> <tr> <td>Datum</td> <td>Im Auftrag: Hartacher</td> </tr> </table>		Genehmigung:	Planungsrechtliche Zulassungsentscheidung erteilt am 26. Februar 2013 59130-591/pa/05-23040006 Eisenbahn-Bundesamt, Außenstelle Karlsruhe/Stuttgart	Datum	Im Auftrag: Hartacher	Anlage 9.2 Blatt 10B von 17									
Genehmigung:	Planungsrechtliche Zulassungsentscheidung erteilt am 26. Februar 2013 59130-591/pa/05-23040006 Eisenbahn-Bundesamt, Außenstelle Karlsruhe/Stuttgart														
Datum	Im Auftrag: Hartacher														

4813 HP-1
Zustand Lr: 12.01; Nr: 12.01;
"Urheberschutz" - alle Nutzungsrechte bei der DB AG