

LEGENDE:


- - - - - Grunderwerbs- bzw. Belastungsgrenze
- [Red Hatched Box] zu erwerbende Fläche
- [Diagonal Hatched Box] vorübergehende Inanspruchnahme während der Bauzeit (Schraffur im rechten Winkel zum Nordpfeil)
- [Horizontal Hatched Box] dingliche Belastung (Schraffur parallel zum Nordpfeil)
- [Cross-hatched Box] vorübergehende Inanspruchnahme während der Bauzeit und dingliche Belastung

2. Änderungsverfahren:


- - - - - Grunderwerbs- bzw. Belastungsgrenze
- [Blue Hatched Box] zu erwerbende Fläche
- [Diagonal Hatched Box] vorübergehende Inanspruchnahme während der Bauzeit (Schraffur im rechten Winkel zum Nordpfeil)
- [Horizontal Hatched Box] dingliche Belastung (Schraffur parallel zum Nordpfeil)
- [Cross-hatched Box] vorübergehende Inanspruchnahme während der Bauzeit und dingliche Belastung
- X X Planung alt, nach 2. Änderungsverfahren nicht mehr aktuell

2. PLANÄNDERUNGSVERFAHREN

Auftraggeber: DB NETZE DB Netz AG LNF 1 (S) Bauherrvertretung für die Großprojekte im Bereich Süd Theodor-Heuss-Allee 7 60486 Frankfurt/M		Planverfasser: Arbeitsgemeinschaft ARGEI FAZZ1 Speckmann AG / Ing.-Büro Dipl.-Ing. H. Vösling GmbH / Amborg Engineering AG c/o SPIEKERMANN AG CONSULTING ENGINEERS Silberburgstraße 125 70776 Stuttgart Planung: DB ProjektBau GmbH Großprojekt Stuttgart 21 – Wendlingen – Ulm LBV-SW-02 Rispfenstraße 17 70919 Stuttgart	
Bauherr: DB NETZE	Planung: DB NETZE	Index: Verbindungsbauwerk Änderungen bzw. Ergänzungen	
Datum: 29.03.2010 Name: Hewaner		Datum:	

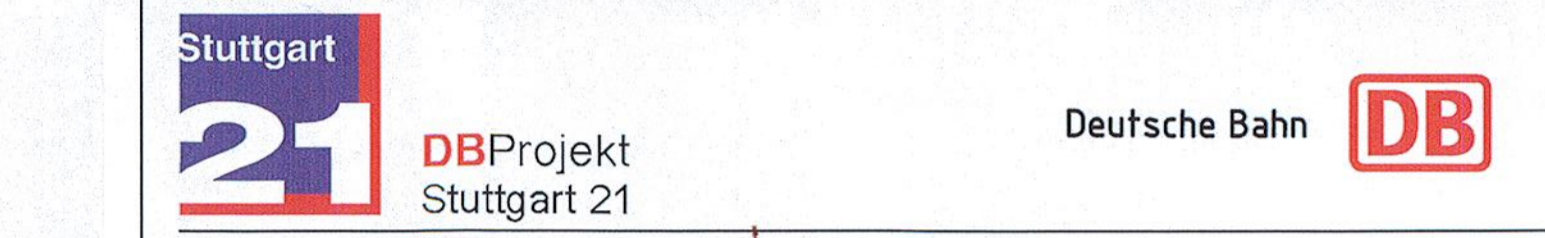

Umgestaltung des Bahnknotens Stuttgart Ausbau- und Neubaustrecke Stuttgart – Augsburg Bereich Stuttgart – Wendlingen mit Flughafenanbindung

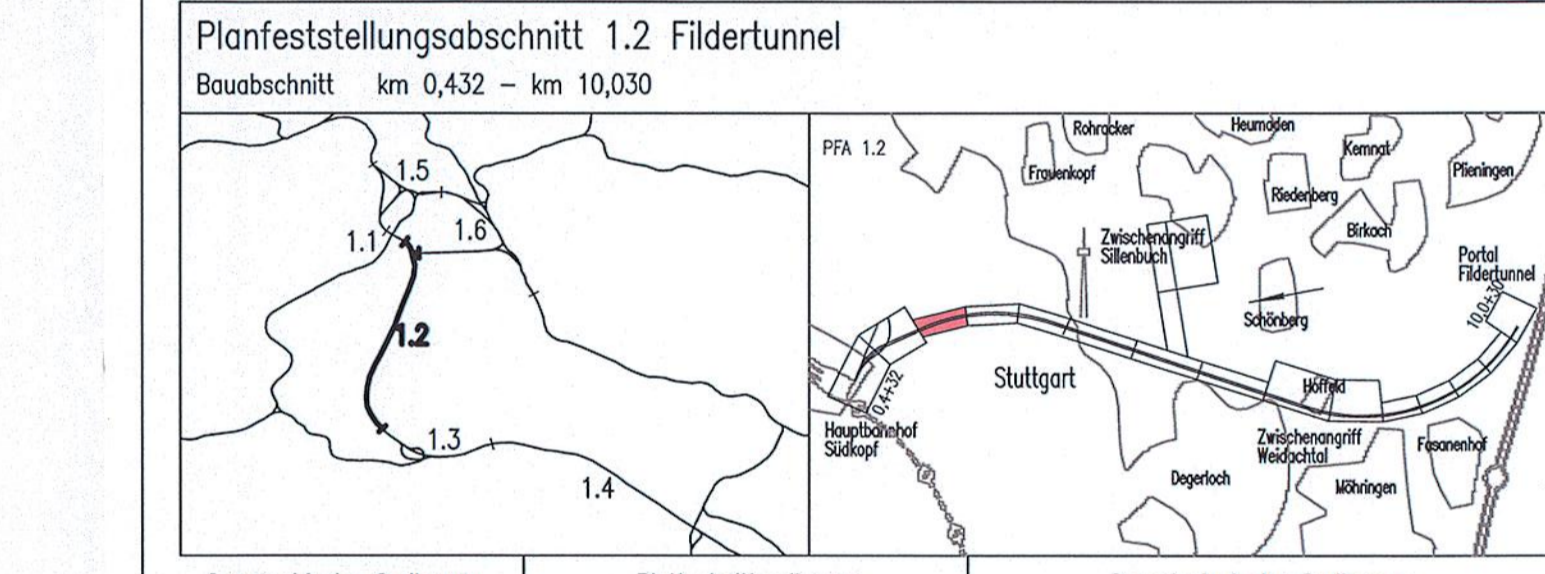

Geographische Codierung 1.2 1 2 D W	Blattschnittcodierung 4 8 1 3 H I - -	Organisatorische Codierung P U V I - - - -
Auftraggeber: DB Projekt GmbH Stuttgart 21 Walferstraße 20 70191 Stuttgart Tel. 07 11 / 2 27 85 - 0 Fax. 07 11 / 2 27 85 - 999	Planer – bearbeitet im Auftrag der DB Projekt GmbH Stuttgart 21 Dress & Sommer Info General & Management GmbH Lothar-Mohlenstraße 2 70773 Stuttgart Tel. 07 11 / 22 29 33 - 10 Fax. 07 11 / 22 29 33 - 90	Planer – bearbeitet im Auftrag der DB Projekt GmbH Stuttgart 21 BING / DE-Consult / FOMER Koenigsstraße 35 70774 Stuttgart Tel. 07 11 / 162 59 - 0 Fax. 07 11 / 162 59 - 24

Grunderwerbsplan Lageplan km 1,538 ... 2,190		
Datum Gezeichnet 11/01 Bearbeiter 11/01 Maßstab 1:1000	Name DNI/SBL BLO Maßstab 1:1000 Freigabe DB ProjektBau GmbH	Datum Gezeichnet Bearbeiter Maßstab 1:1000 Freigabe DB ProjektBau GmbH