


# ERGÄNZUNG ZUM 2. PLANÄNDERUNGSVERFAHREN

<b>Auftraggeber:</b> DB Netz AG I.NPG 1 (S) Bauherrvertretung für die Großprojekte im Bereich Süd Theodor-Haus-Nies 7 60486 Frankfurt/M	<b>Planverfasser:</b> Arbeitsgemeinschaft ARGE FAZ21 Spekermann AG/ Ing.-Büro Dipl.-Ing. H. Vöseling GmbH/ Amberg Engineering AG c/o SPEKERMANN AG CONSULTING ENGINEERS Silberburgstraße 120 70176 Stuttgart Stuttgart 07143 2421-0 07143 2421-2233 07143 2421-2233
<b>DB Netz AG</b>	<b>DB ProjektBau GmbH</b>

Querschnittsänderung Haupttröhre	Hewer	16.07.2010
Verbindungsbauwerk 8a ergänzt	Drost	24.03.2010
Index: Änderungen bzw. Ergänzungen	Name:	Datum:

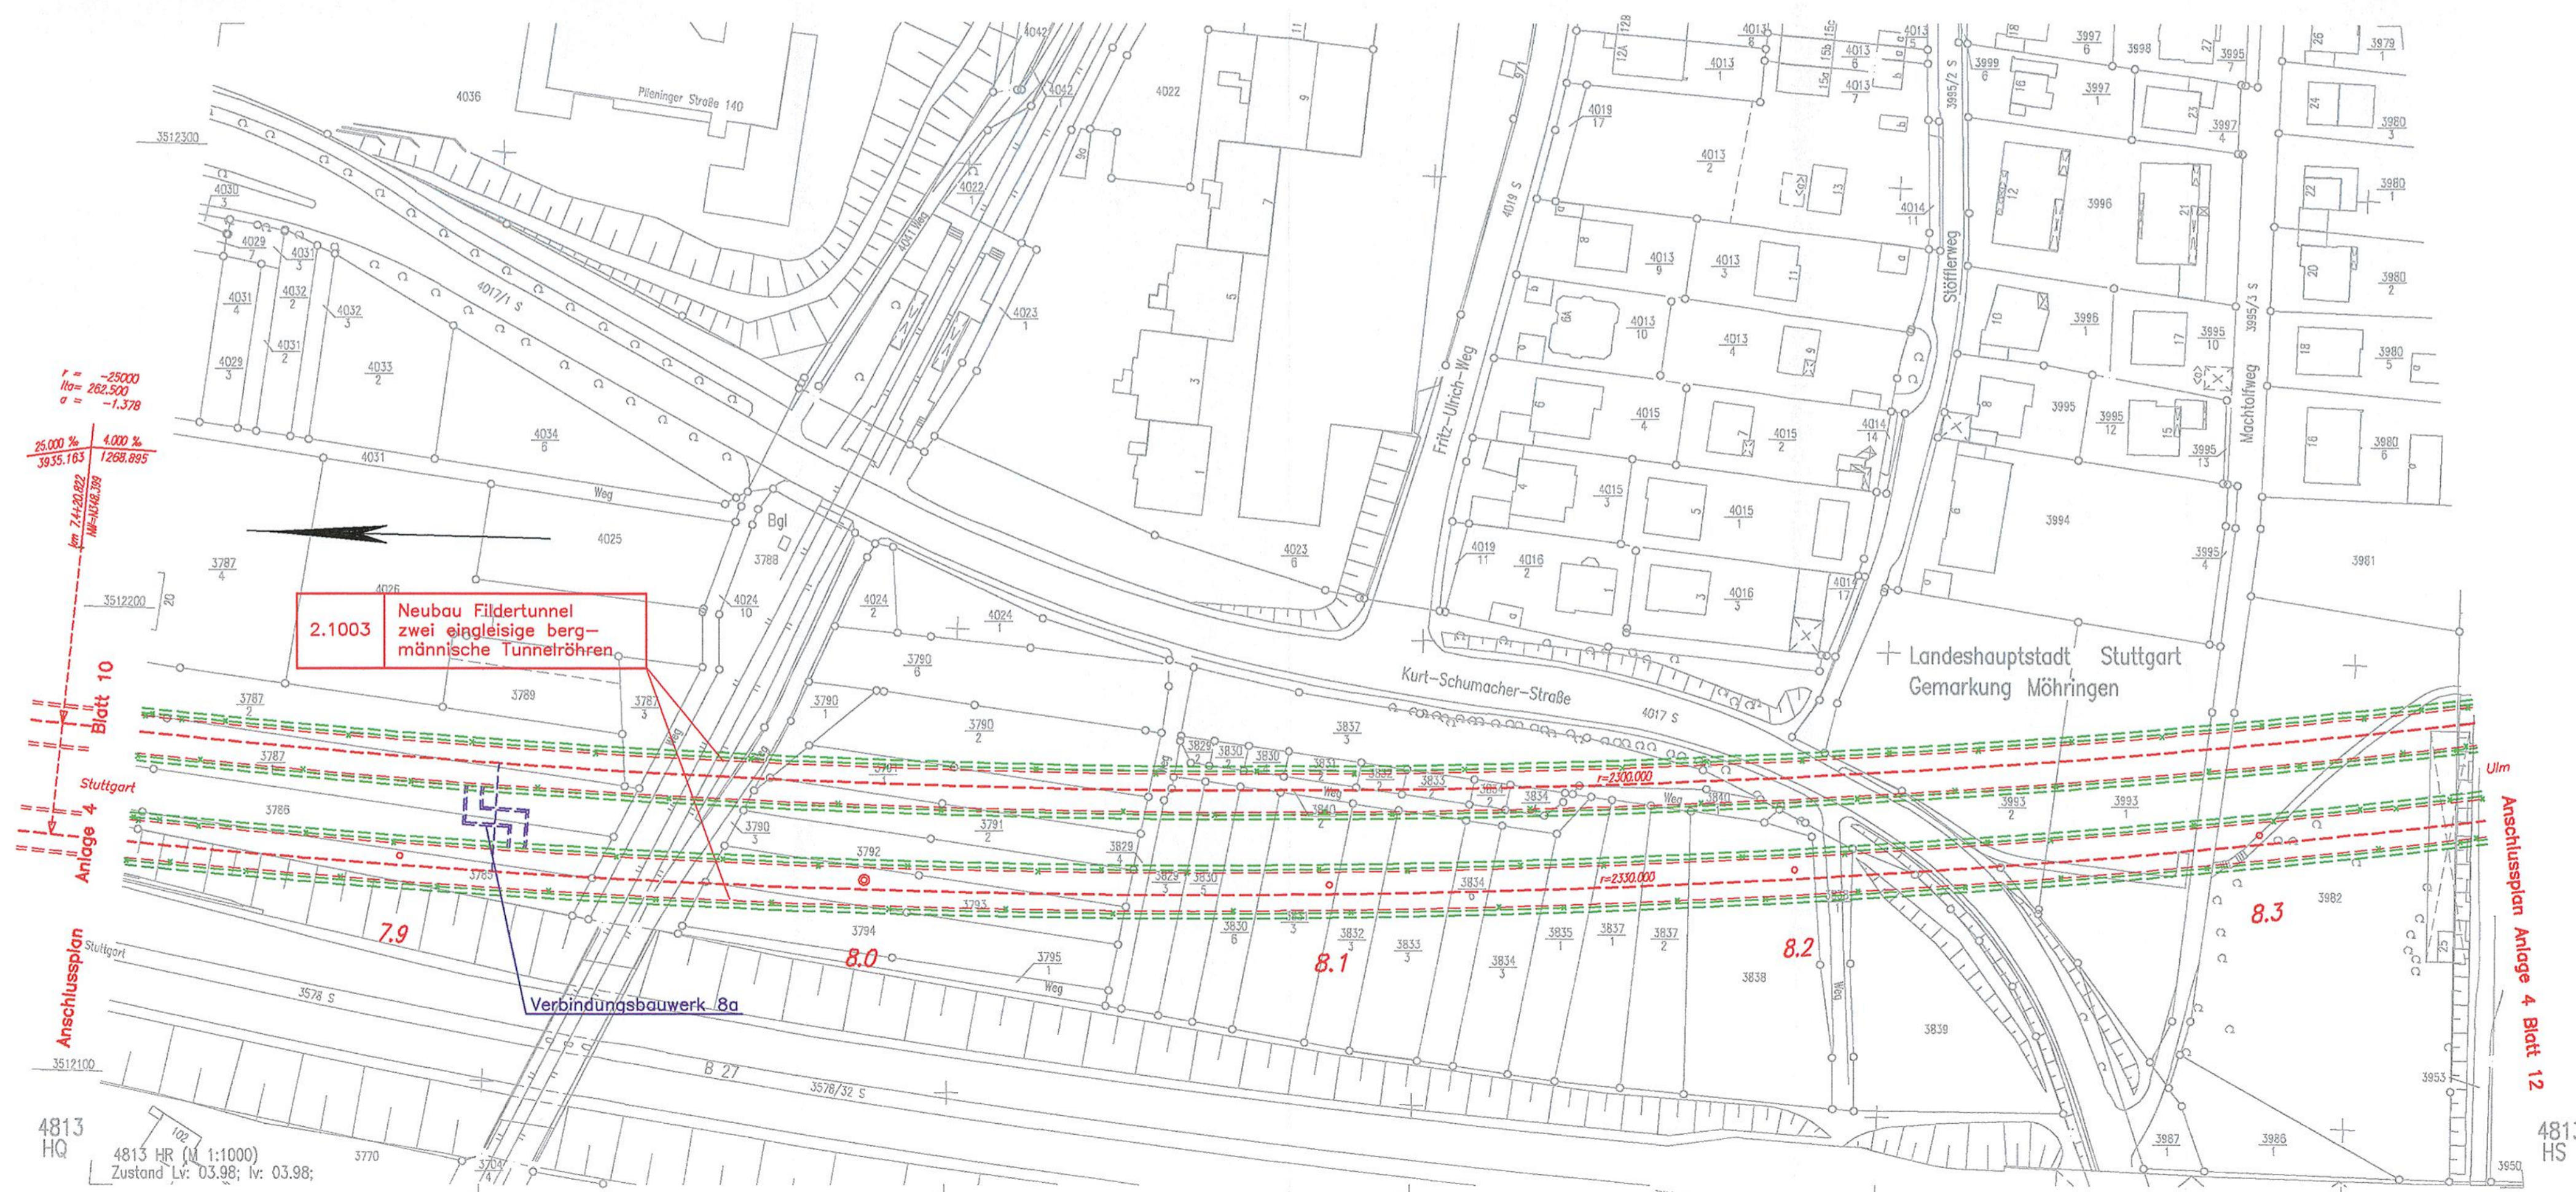


- Legende**  
(nicht Gegenstand des Verfahrens, da bereits planfestgestellt)
- == NBS offene Linienführung
  - == NBS Tunnel (eingleisig)
  - == NBS Tunnel (zweigleisig)
  - NBS nachrichtlich
  - == Brückenwiderlager mit Brücke
  - == Böschung Damm
  - == Böschung Einschnitt
  - Straßen- und Wegeneubau bituminös
  - xxxxxx Rückbau vorhandener Anlagen
  - == Baustelleneinrichtungsfläche
  - nachrichtliche Planung Dritter
  - xx Planung alt, nach 2. Änderungsverfahren nicht mehr aktuell
  - Planung vom 2. Änderungsverfahren (Verfahrensgegenstand)
  - xx Planung alt, entfällt
  - Planung neu

- Legende**  
(Verfahrensgegenstand)
- xx Planung alt, entfällt
  - Planung neu

Stuttgart **21** DBProjekt Stuttgart 21 Deutsche Bahn **DB**

## Umgestaltung des Bahnknotens Stuttgart Ausbau- und Neubaustrecke Stuttgart – Augsburg Bereich Stuttgart–Wendlingen mit Flughafenanbindung

**Planfeststellungsabschnitt 1.2 Fildertunnel**  
Baubabschnitt km 0,432 – km 10,030

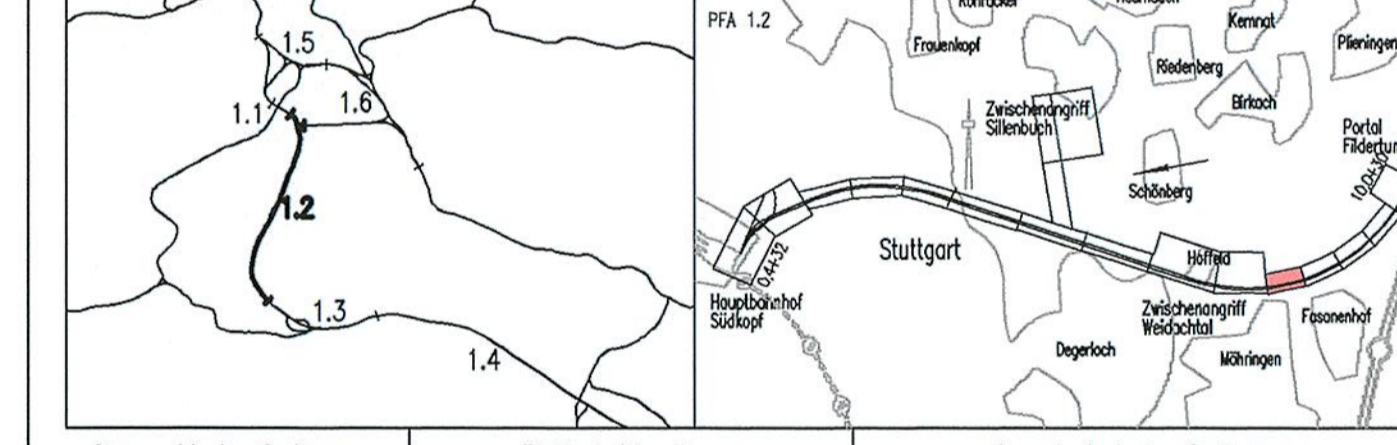

<b>Geographische Codierung</b> 1 2   1   2   D W	<b>Blattschnittcodierung</b> 4   8   1   3   H R	<b>Organisatorische Codierung</b> P   U   S   V   K   F   I
<b>Auftraggeber</b> DBProjekt GmbH Stuttgart 21 Waldringstraße 20 70191 Stuttgart Tel. 07 11 / 2 27 85 - 0 Fax. 07 11 / 2 27 85 - 999	<b>Projektleitung</b> Drees & Sommer Infra Consult & Management GmbH Leuteneckerstraße 2 70173 Stuttgart Tel. 07 11 / 22 29 33 - 10 Fax. 07 11 / 22 29 33 - 90	<b>Planer – bearbeitet im Auftrag der DBProjekt GmbH Stuttgart 21</b> Aufgestellt: BUNG / DE-Consult / FICHTNER Kronenstr. 36 70174 Stuttgart Tel. 0711 / 162 59 - 0 Fax. 0711 / 162 59 - 24 gez. Beyer Stuttgart, 30.11.2001

## Lageplan Gleisplanung, km 7,842 ... 8,348

"Urheberschutz" – Alle Rechte bei der DBProjekt GmbH Stuttgart 21

Gezeichnet	11/01	LHI/SBL
Bearbeiter	11/01	JHR

Maßstab: 1:1000

Freigabe DB ProjektBau GmbH

Genehmigung:

Datum	Unterschrift
-------	--------------

Planungsrechtliche Zulassungsentscheidung erteilt am 26. Februar 2013  
59130-591pa/005-2304#006  
Eisenbahn-Bundesamt,  
Außenstelle Karlsruhe/Stuttgart

Blatt 11A-E1 von 18