

- Legende**
(nicht Gegenstand des Verfahrens, da bereits planfestgestellt)
- NBS offene Linienführung
 - NBS Tunnel (eingleisig)
 - NBS Tunnel (zweigleisig)
 - NBS nachrichtlich
 - Brückenwiderlager mit Brücke
 - Bauwerksverzeichnisnummer mit Kurzbeschreibung des Bauwerks
 - Böschung Darm
 - Böschung Einschnitt
 - Straßen- und Wegenebau bituminös
 - Rückbau vorhandener Anlagen
 - Baustelleneinrichtungsfläche
 - Planung alt, nach 2. Änderungsverfahren nicht mehr aktuell
 - Planung vom 2. Änderungsverfahren
 - Legende (Verfahrensgegenstand)
 - Planung alt, entfällt
 - Planung neu

Kartengrundlage: Digitale Stadtkarte des Stadtmesungsamtes Stuttgart
Für das Projekt Stuttgart 21 überarbeitet durch SEIB Ingenieur-Consult GmbH

ERGÄNZUNG ZUM 2. PLANÄNDERUNGSVERFAHREN


Auftraggeber: DB Netz AG Lands 1 (S) Bauherrvertr. für die Großprojekte im Bereich S21 Theodor-Heuss-Allee 7 60486 Frankfurt/M	Planer: DB NETZE DB Projektbau GmbH Stuttgart 21 - Wendlingen - Ulm LW-SR-02 Rippelstraße 17 70191 Stuttgart	Planungsnummer: FAZ21 Systemnum. AZ-Ing.-Büro-Ing. H. Wenzel GmbH Jensen Engineering AG c/o STRÖBNER AG CONSTRUKTIVE INGENIEUR Stöckelstraße 128 70178 Stuttgart Stuttgart	Proj. Datum, Unterschrift: 16.07.2010 24.03.2010
---	---	---	---

Querschnittsänderung Haupttröhre	Hewer	16.07.2010
Verbindungsbauwerk 7-7a	Drost	24.03.2010
Index: Änderungen bzw. Ergänzungen	Name:	Datum:

Stuttgart **21** DBProjekt Stuttgart 21 Deutsche Bahn **DB**

Umgestaltung des Bahnknotens Stuttgart Ausbau- und Neubaustrecke Stuttgart - Augsburg Bereich Stuttgart-Wendlingen mit Flughafenbindung

Planfeststellungsabschnitt 1.2 Fildertunnel
Baubeschnitt km 0,432 - km 10,030

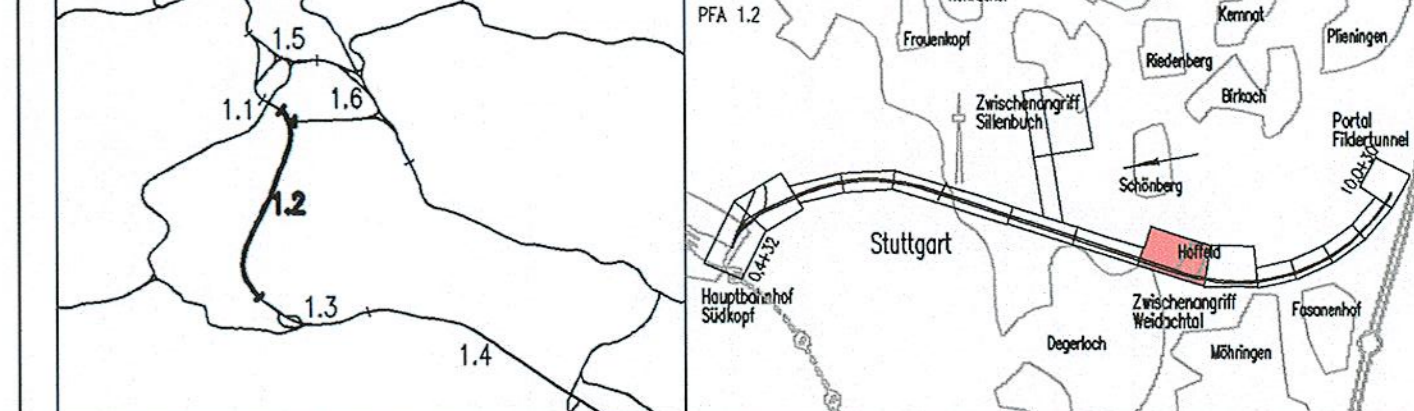

Geographische Codierung PFA Bauabschnitt Blatt/Blatt	Blattschnittcodierung Blatt/Blatt/Blatt	Organisatorische Codierung PFA Bauabschnitt Blatt/Blatt
Auftraggeber DBProjekt GmbH Stuttgart 21 Waldenstraße 20 70191 Stuttgart Tel. 07 11 / 2 27 85 - 0 Fax. 07 11 / 2 27 85 - 999	Projektsteuerung Dross & Sommer Info Consult & Management GmbH Ludwigstraße 10 70173 Stuttgart Tel. 07 11 / 2 27 85 - 0 Fax. 07 11 / 2 27 85 - 90	Planer - bearbeitet im Auftrag der DBProjekt GmbH Stuttgart 21 Info Consult & Management GmbH Ludwigstraße 10 70173 Stuttgart Tel. 07 11 / 162 59 - 0 Fax. 07 11 / 162 59 - 24

Lageplan Gleisplanung, km 6,258 ... 7,148	Datum Name 11/01 LH/SBL
	Bearbeiter 11/01 JHR
	Maßstab 1:1000

"Urheberrecht" - Alle Rechte bei der DBProjekt GmbH Stuttgart 21		Freigabe DB Projektbau GmbH	
Änderungsvermerke	Index	Blatt	Name
1. Entwurf ZA Weidach, Verchiebung Verbindungsbauwerk 7, Entwasserung BE Fläche	18.08.2003	gez. Marquardt	
Genehmigungsvermerke	Datum	Im Auftrag	Hersteller