

- LEGENDE:** (nicht Gegenstand des Verfahrens, da bereits planfestgestellt)
- Grunderwerbs- bzw. Belastungsgrenze
 - zu erwerbende Fläche
 - vorübergehende Inanspruchnahme während der Bauzeit (Schraffur im rechten Winkel zum Nordpfeil)
 - dingliche Belastung (Schraffur parallel zum Nordpfeil)
 - vorübergehende Inanspruchnahme während der Bauzeit und dingliche Belastung

Kartengrundlage: Digitale Stadtkarte des Stadtmesungsamtes Stuttgart
Für das Projekt Stuttgart 21 überarbeitet durch SEIB Ingenieur-Consult GmbH


ERGÄNZUNG ZUM 2. PLANÄNDERUNGSVERFAHREN

Auftraggeber:	Planer/Verfasser: Arbeitsgemeinschaft ARGE FAZ 21 Spekermann AG / H&B-Giro-Plan-Ing. K. Vösling GmbH / Arche Engineering AG
Ort, Datum, Unterschrift:	Planung: c/o SPEKERMANN AG CONSULTING ENGINEER Schillerstraße 120 70175 Stuttgart
Bauherr:	DB NETZE
DB Netz AG LMB 1 (S) Bauherrvertretung für die Großprojekte im Bereich Süd Theodor-Heuss-Allee 7 60486 Frankfurt/M	DB Projektbau GmbH Großprojekt Stuttgart 21 – Wendlingen – Ulm LMB-SM-02 Röppelstraße 17 70191 Stuttgart

Präzisierung der Wendekaverne	Nechamkina	13.03.2012
Montagekavernen	Schölzel	29.07.2010
Dämmringe, Injektionsring, Umtrassierung	Hewer/Göritz	19.07.2010
Index: Änderungen bzw. Ergänzungen	Name:	Datum:

Stuttgart **21** DBProjekt Stuttgart 21 Deutsche Bahn **DB**

Umgestaltung des Bahnknotens Stuttgart Ausbau- und Neubaustrecke Stuttgart – Augsburg Bereich Stuttgart – Wendlingen mit Flughafenanbindung

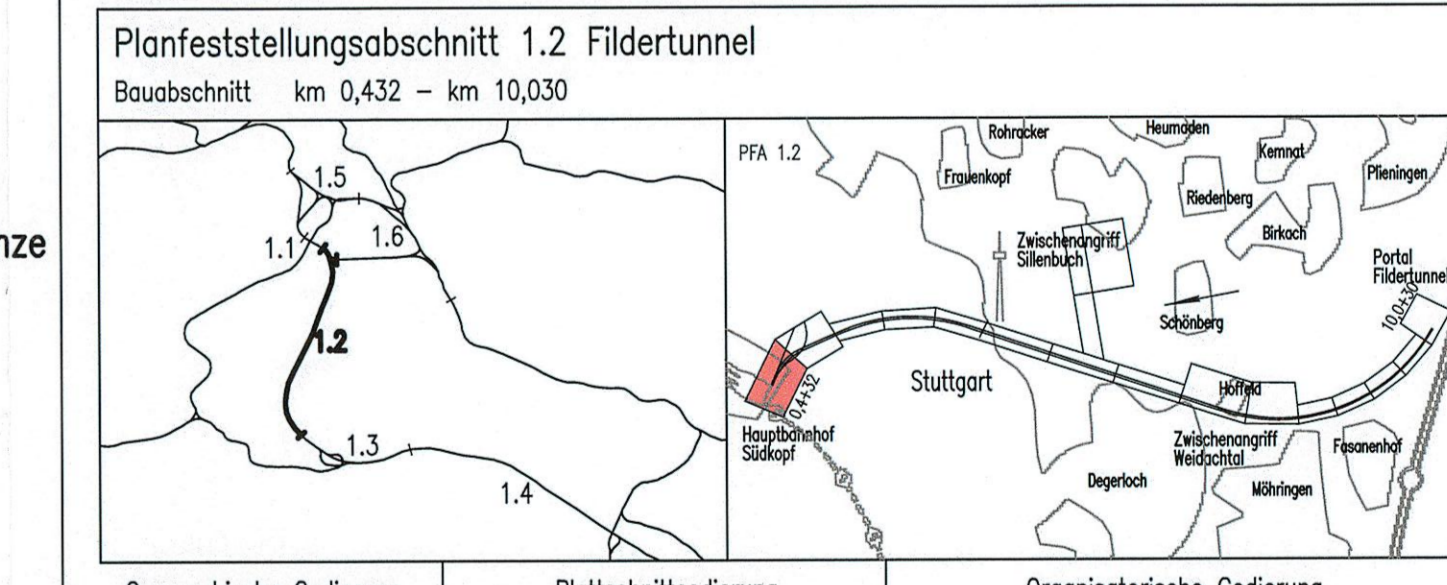

Geographische Codierung	Blattschnittcodierung	Organisatorische Codierung
1.2 1 2 D W	4 8 1 3 H G - 1	P I V I V K O G 0 1
Auftraggeber	Projektsteuerung	Aufgestellt:
DBProjekt GmbH Stuttgart 21 Königsplatz 20 70175 Stuttgart Tel. 07 11 / 2 27 85 - 0 Fax: 07 11 / 2 27 85 - 999	Dees & Sommer Iny Consult & Management GmbH Königsplatz 20 70175 Stuttgart Tel. 07 11 / 2 27 85 - 0 Fax: 07 11 / 2 27 85 - 90	DBProjekt GmbH Stuttgart 21 Planer – bearbeitet im Auftrag der DBProjekt GmbH Stuttgart 21 BUNZ / SE-Consult / FINITER Königsplatz 30 70174 Stuttgart Tel. 07 11 / 182 59 - 0 Fax: 07 11 / 182 59 - 24

Grunderwerbsplan
Lageplan km 0,432 ... 0,910

Datum Name
Gezeichnet 11/01 DNI/SBL
Bearbeitet 11/01 BLO
Maßstab 1:1000
Freigabe DB Projektbau GmbH

"Urheberschutz" – Alle Rechte bei der DBProjekt GmbH Stuttgart 21

Änderungsvermerke	Änderungen	Datum	gez. Marquardt
A	Linksabbiegender BE-Fläche	18.08.2003	

Planungsrechtliche
Zulassungsentscheidung
erteilt am 26. Februar 2013
99 130-59 1pa005-23048006
Eisenbahn-Bundesamt
Außenstelle Karlsruhe/Stuttgart

Genehmigt: Datum: _____ Unterschrift: _____

Anlage 9.2
Blatt 1B-E2 von 17

- 2. Änderungsverfahren:** (nicht Gegenstand des Verfahrens)
- Grunderwerbs- bzw. Belastungsgrenze
 - zu erwerbende Fläche
 - vorübergehende Inanspruchnahme während der Bauzeit (Schraffur im rechten Winkel zum Nordpfeil)
 - dingliche Belastung (Schraffur parallel zum Nordpfeil)
 - vorübergehende Inanspruchnahme während der Bauzeit und dingliche Belastung
 - Planung alt, nach 2. Änderungsverfahren nicht mehr aktuell
- LEGENDE:** (Verfahrensgegenstand)
- Grunderwerbs- bzw. Belastungsgrenze
 - zu erwerbende Fläche
 - vorübergehende Inanspruchnahme während der Bauzeit (Schraffur im rechten Winkel zum Nordpfeil)
 - dingliche Belastung (Schraffur parallel zum Nordpfeil)
 - vorübergehende Inanspruchnahme während der Bauzeit und dingliche Belastung
 - Planung alt, entfällt

"Urheberschutz" – alle Nutzungsrechte bei der DB AG