


Planänderung Vergrößerung Technikräume / Anpassung Flucht- / Rettungskonzeption

Auftragnehmer: DB Netz AG Lüpf 1 (S) Bauherrenvertretung für die Großprojekte im Bereich Süd Theodor-Heuss-Allee 7 60486 Frankfurt/M	Planverfasser: Arbeitsgemeinschaft ARGE FAZ21 Spekermann AG / Ing.-Büro Dipl.-Ing. H. Vöcking GmbH / Anberg Engineering AG c/o SPEKERMANN AG CONSULTING ENGINEERS Sternbergstraße 126 70176 Stuttgart
Ort, Datum, Unterschrift: DB Netz AG	Ort, Datum, Unterschrift: Stuttgart, 09.03.2015
Bauer: DB Netz AG	Bauer: DB Projekt Stuttgart-Ulm GmbH

Vergrößerung Technikräume Verbindungsbauwerk 2	Drost	09.03.2015
Verbindungsbauwerk	Hewer	29.03.2010
Index: Änderungen bzw. Ergänzungen	Name:	Datum:

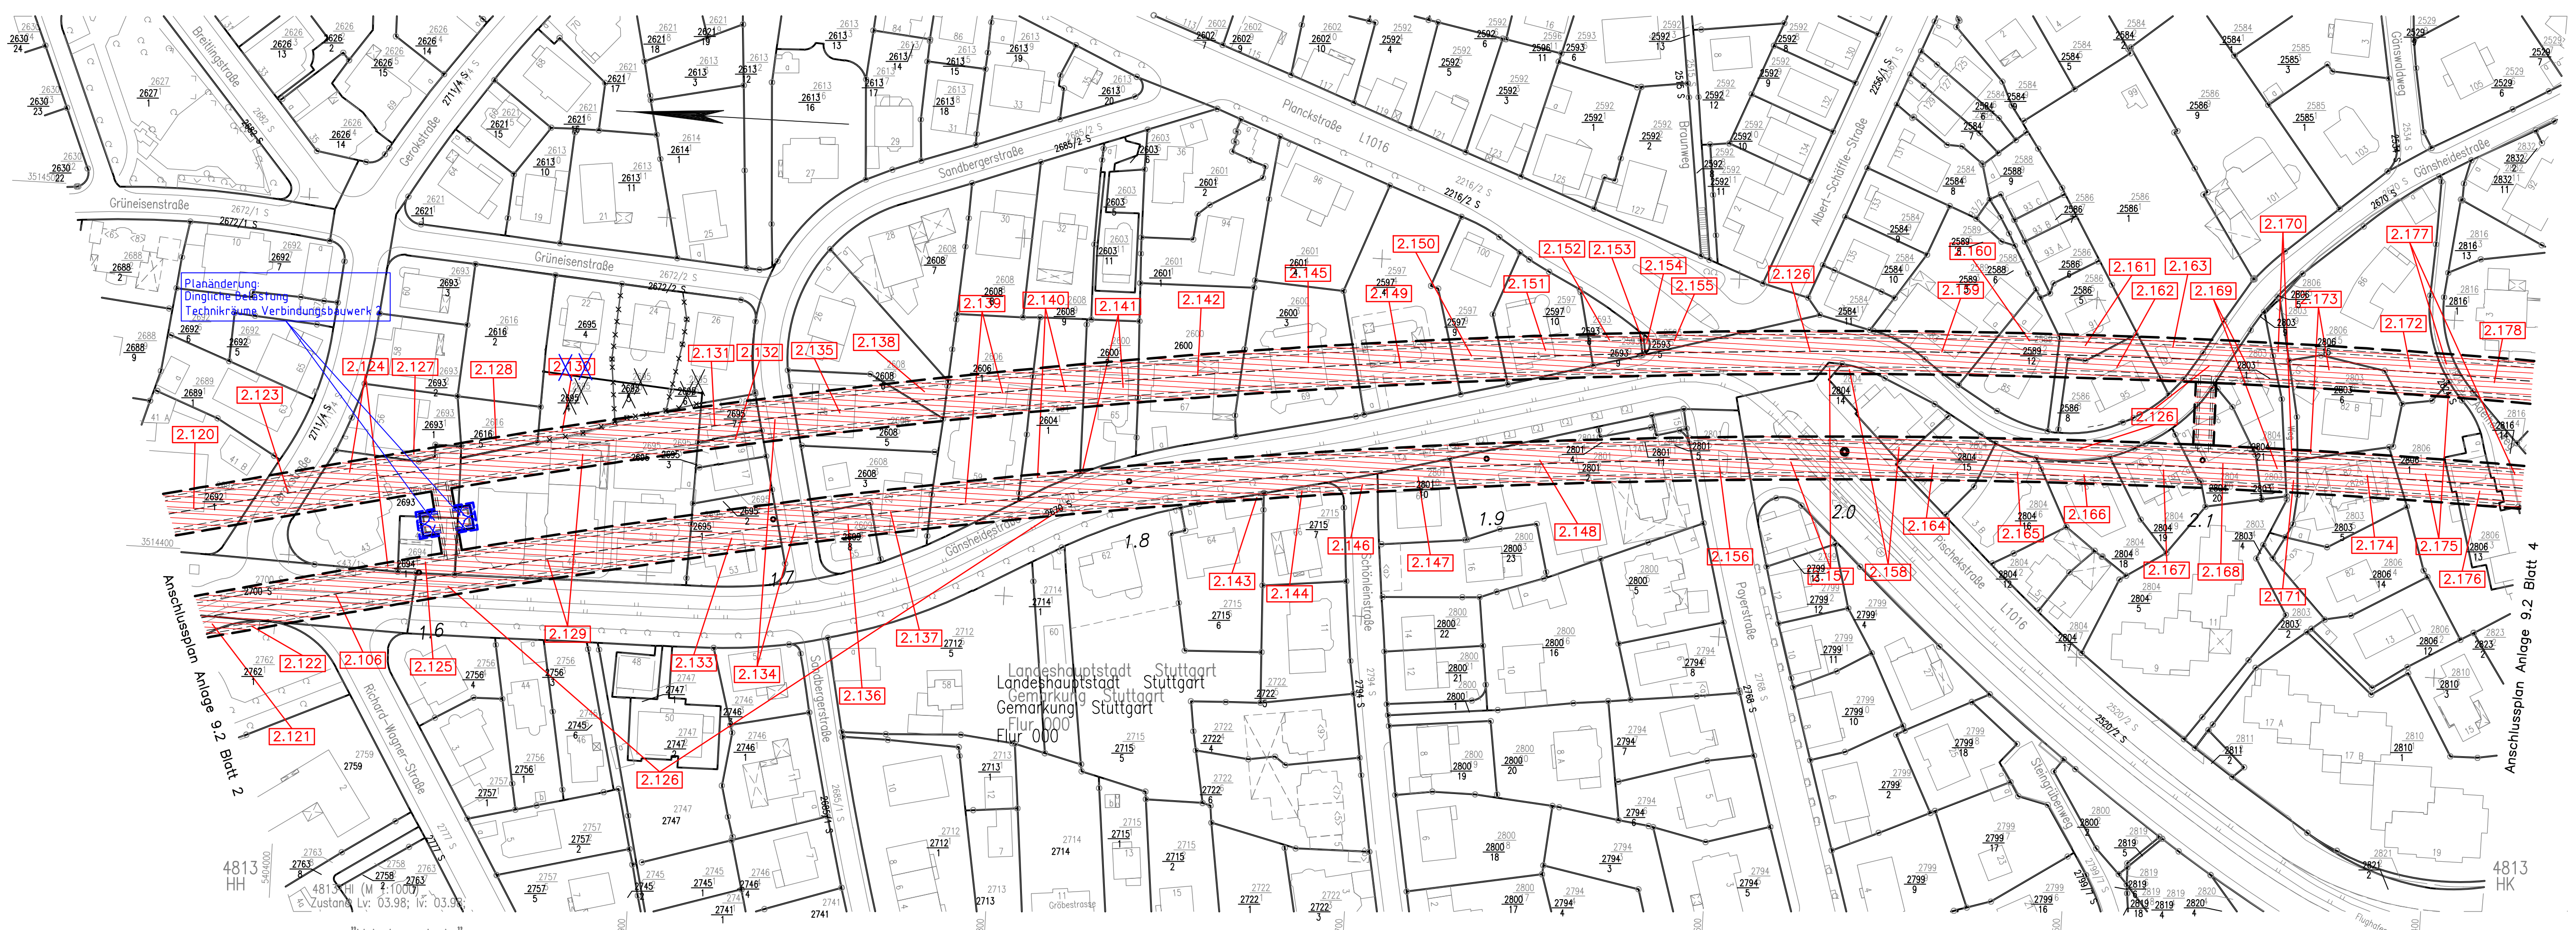

LEGENDE:

- Grunderwerbs- bzw. Belastungsgrenze
- zu erwerbende Fläche
- vorübergehende Inanspruchnahme während der Bauzeit (Schraffur im rechten Winkel zum Nordpfeil)
- dingliche Belastung (Schraffur parallel zum Nordpfeil)
- vorübergehende Inanspruchnahme während der Bauzeit und dingliche Belastung


Planänderung:

- Grunderwerbs- bzw. Belastungsgrenze
- zu erwerbende Fläche
- vorübergehende Inanspruchnahme während der Bauzeit (Schraffur im rechten Winkel zum Nordpfeil)
- dingliche Belastung (Schraffur parallel zum Nordpfeil)
- vorübergehende Inanspruchnahme während der Bauzeit und dingliche Belastung
- Planung alt

Stuttgart 21 DBProjekt Stuttgart 21 Deutsche Bahn DB

Umgestaltung des Bahnknotens Stuttgart

Ausbau- und Neubaustrecke Stuttgart - Augsburg
Bereich Stuttgart-Wendlingen mit Flughafenanbindung

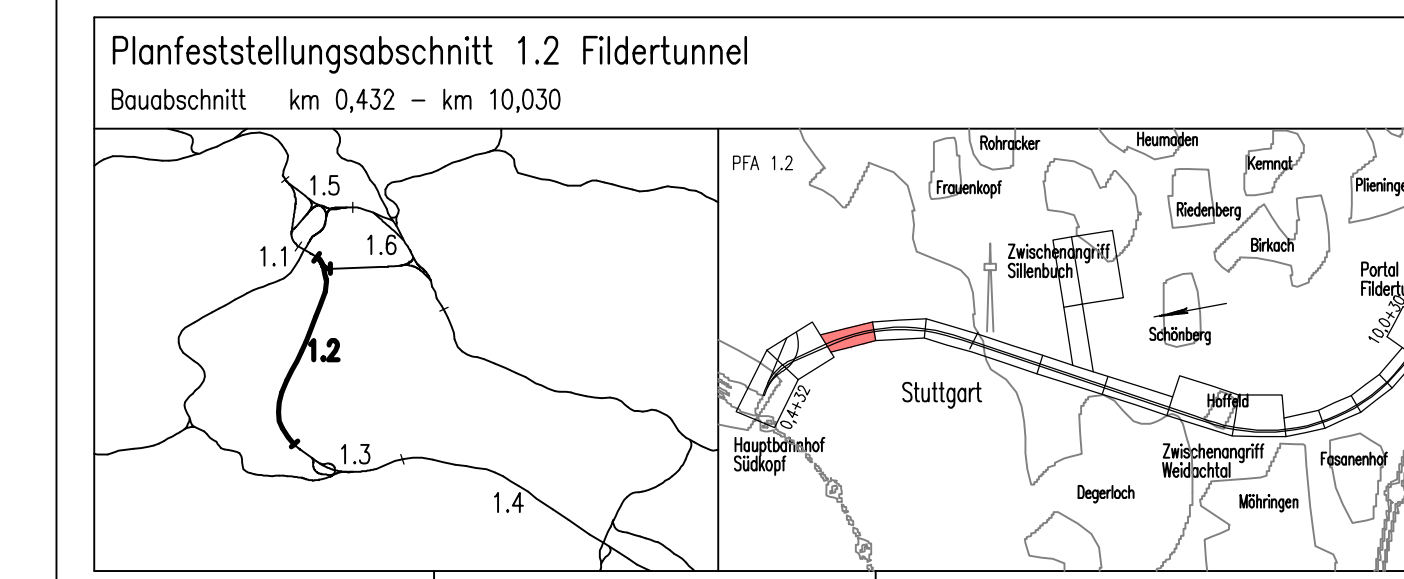

Geographische Codierung 1 2 1 2 D W	Blattschnittcodierung 4 8 1 3 H I -	Organisatorische Codierung P I V I V K 2 G 0 1
Auftraggeber DB Projekt Stuttgart-Ulm GmbH DB Projekt GmbH Stuttgart 21 Hohenstraße 36 70191 Stuttgart Tel. 0711 / 162 59 - 0 Fax. 0711 / 2 27 85 - 999	Planer - bearbeitet im Auftrag der DB Projekt GmbH Stuttgart 21 Büro / DE-Consult / FÖHNER Hohenstraße 36 70191 Stuttgart Tel. 0711 / 162 59 - 0 Fax. 0711 / 162 59 - 24	Aufgestellt: DE-Consult gez. Beyer Stuttgart, 30.11.2001

Grunderwerbsplan Lageplan km 1,538 ... 2,190		Datum	Name
		Gezeichnet	11/01 DNI/SBL
		Bearbeiter	11/01 BLO
Maßstab 1:1000			
Freigabe DB Projekt Bau GmbH DB Projekt Stuttgart-Ulm GmbH			
Anlage Planfeststellungsunterlagen			
Anlage 9.2			
Blatt 3A3B von 17			