



Lageplan

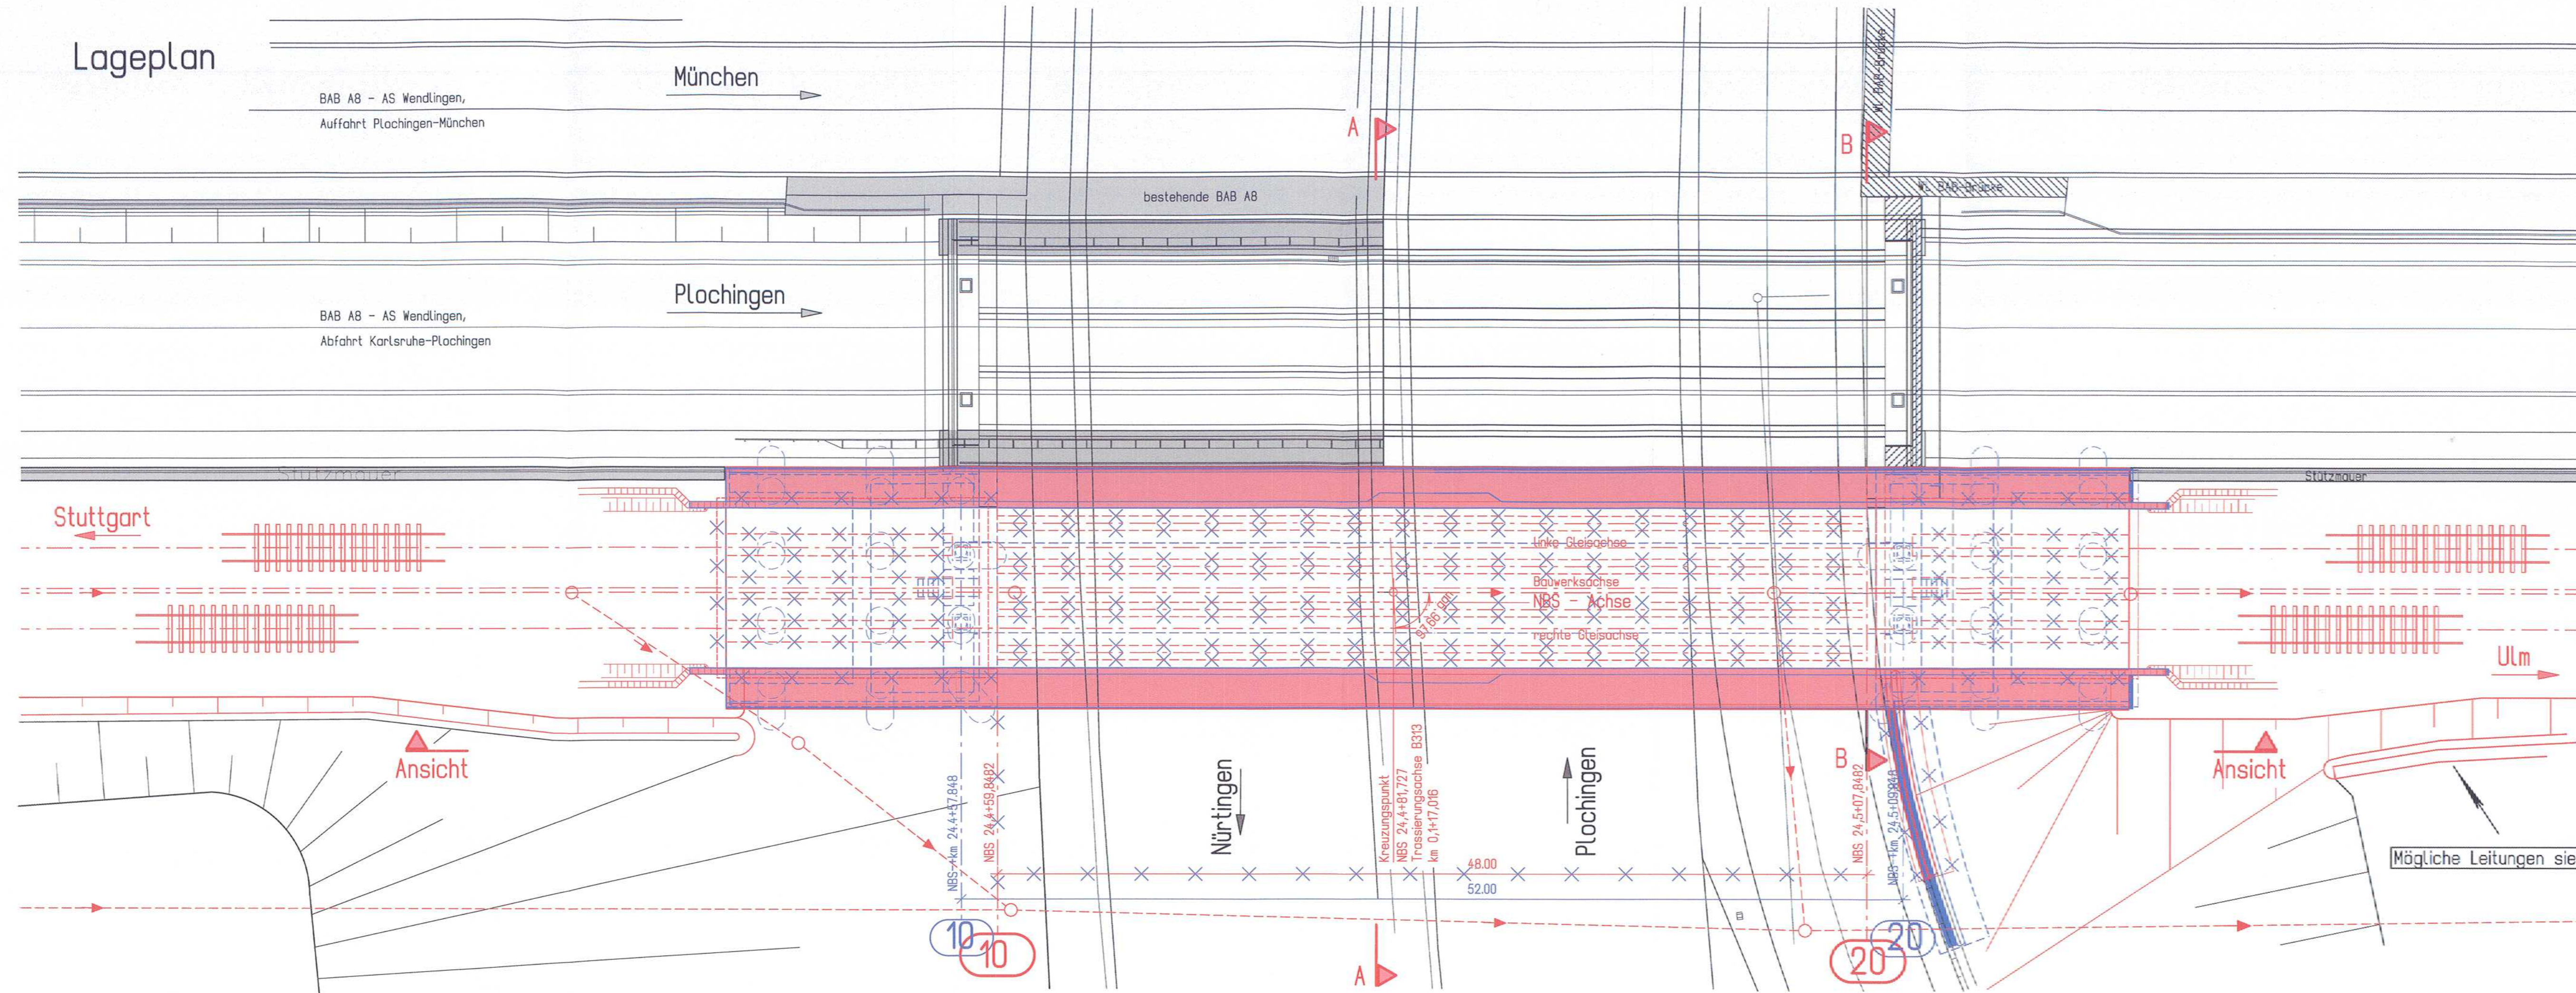

Umgestaltung des Bahnknotens Stuttgart Ausbau- und Neubaustrecke Stuttgart - Augsburg Bereich Stuttgart-Wendlingen

Planfeststellungsabschnitt 1.4 Filderbereich bis Wendlingen
Baubereich km 15,3+11 - km 25,2+00

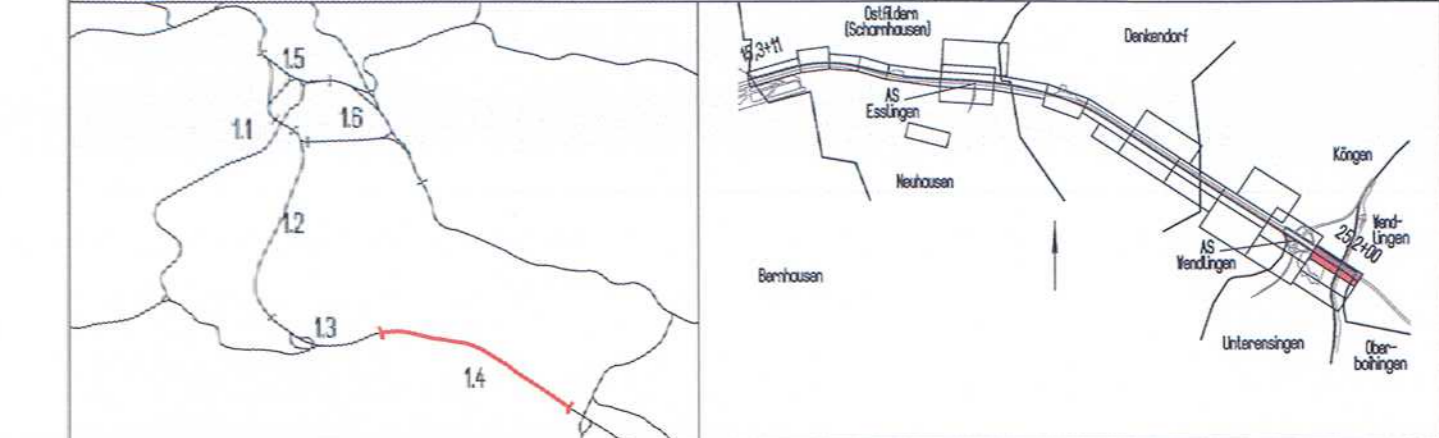

Geographische Codierung		Blattschnittcodierung		Organisatorische Codierung	
14	13	00	4813	IR	P I b l I K C 1 0
Auftraggeber		Projektsteuerung		Planer - bearbeitet im Auftrag der DB Projekt Stuttgart-Ulm GmbH	
DB Projekt Stuttgart-Ulm GmbH Königsplatz 17 70372 Stuttgart		RS Ingenieure Beratende Ingenieure Voll Ingenieurbüro 70374 Stuttgart		Aufgestellt: DB International GmbH Region Deutschland Südwest Jägerstraße 40 70374 Stuttgart	
				Stuttgart, 01.09.2015	

Bauwerksplan

EU B 313 km 24,4+81,727
Lageplan

Maßstab: 1 : 200

"Urheberschutz" - Alle Rechte bei der DB Projekt Stuttgart-Ulm GmbH

Index	Änderungen	Datum	Name
A	Erg. Blendschutzwand, Ueplanung als Hohkasten	05/15	Karch

Freigabe DB Projekt Stuttgart-Ulm GmbH
gez. C. Jacobi
Datum: 11.09.2015

Ersatz für Plan-Nr. _____
Ersetzt durch Plan-Nr. _____

Anlage Planfeststellungsunterlagen
Anlage 7.13
Blatt 1A von 3

Planungsrechtliche Zulassungsentscheidung erteilt am 10. März 2016
59122-591pa/010-2016#017
Eisenbahn-Bundesamt
Außenstelle Karlsruhe/Stuttgart

im Auftrag: *[Signature]*
VdgT

Genel: _____
Name: _____
Unterschrift: _____