

Nur zur Information

LEGENDE (BESTAND)			
△	Polygonpunkt	Hydrant	Elektr.-Erdkabel
△	Trigonometrischer Punkt	●	Schieber (Wasser)
○	Nivellierpunkt	○	Schieber (Gas)
○	Grenzpunkt	○	Lampe
○	Grenzpunkt (grafisch)	○	Holzmas
◇	Straßenkilometer	■	Betonmast
○	Straßenablauf	■	Gillemast
○	Schachdeckel (rund)	○	Fahnenmast
○	Schachdeckel (eckig)	○	Palis
○	Durchlass	—	Kastentrinne
○	Schallkasten	—	Mauer
○	Verkehrszeichen	—	Hecke
○	Verkehrsschild	—	Zaun
		—	Gasleitung
		—	Ölleitung
		—	Fernheizleitung
		—	Fernmelde-Erdkabel
		—	TV-Erdkabel
		—	EDV-Erdkabel
		—	Elektr.-Freileitung
		—	Fernelekt.-Freileitung
		—	Schutzzeichnung
		—	Regenwasser-Kanal
		—	Mischwasser-Kanal
		—	Schmutzwasser-Kanal

LEGENDE (PLANUNG)			
■	Verkehrsführung auf vorh. Straße	●	gepl. Straßenablauf
■	Verkehrsführung auf Baustraße	●	gepl. Mildenablauf
■	Neubau in der aktuellen Bauphase	●	gepl. Kontrollschacht
■	Baustellenzufahrt auf vorh. Straße bzw. auf vorh. Weg	●	Fahrbahnquerneigung
■	Herstellung Bahndamm in der aktuellen Bauphase	●	Hochpunkt
■	Herstellung Bahndamm (mit Einbau von Rüttelstopfsäulen) in der aktuellen Bauphase	●	Tiefpunkt
■	Herstellung Vorschüttung Bahndamm (mit Einbau von Rüttelstopfsäulen) in der aktuellen Bauphase	●	Tangenten Schnittpunkt mit Angabe von Gefälle(-) und Steigung(-) in Prozent, Länge der Gefällestrecken und Höhenmesser
■	Fertigstellung Bahndamm in der aktuellen Bauphase	■	WSG III
■	Neubau, der in einer vorigen Bauphase realisiert wurde	■	Wasserschutzgebiet Zone III
		—	Gemarkungsgrenze
		—	gepl. Schutzzeichnung
		—	gepl. doppelte Schutzzeichnung

Nur zur Information


Nr.	Art der Änderung	Datum	Name

Sicherheitsbeauftragter	Vorstellung
	Abstimmung mit DB Projekt Stuttgart-Ulm Prüfvermerk

DB NETZE	Bauherr: DB Netz AG	Unterlage 4.4
	Stützpunktverteilung Großprojekte Süd <td>Blatt Nr. 1</td>	Blatt Nr. 1
	Theodor-Heuss-Allee 7	Datum
	60486 Frankfurt (M)	Zeichen

Großprojekt Stuttgart 21, PFA 1.4	Lageplan
Umgestaltung der AS Wendlingen	Variante D
	Bauphase 1

NBS (Str. 4813) km 15,3+11 bis 25,2+00	Maßstab: 1:1500
Freigegeben: 01.06.2015	Geprüft: Stuttgart, den
Stuttgart, den	
DB Projekt Stuttgart-Ulm GmbH	Regierungspräsidium Stuttgart Ref. 44
	Genehmigt: Stuttgart, den
	Regierungspräsidium Stuttgart

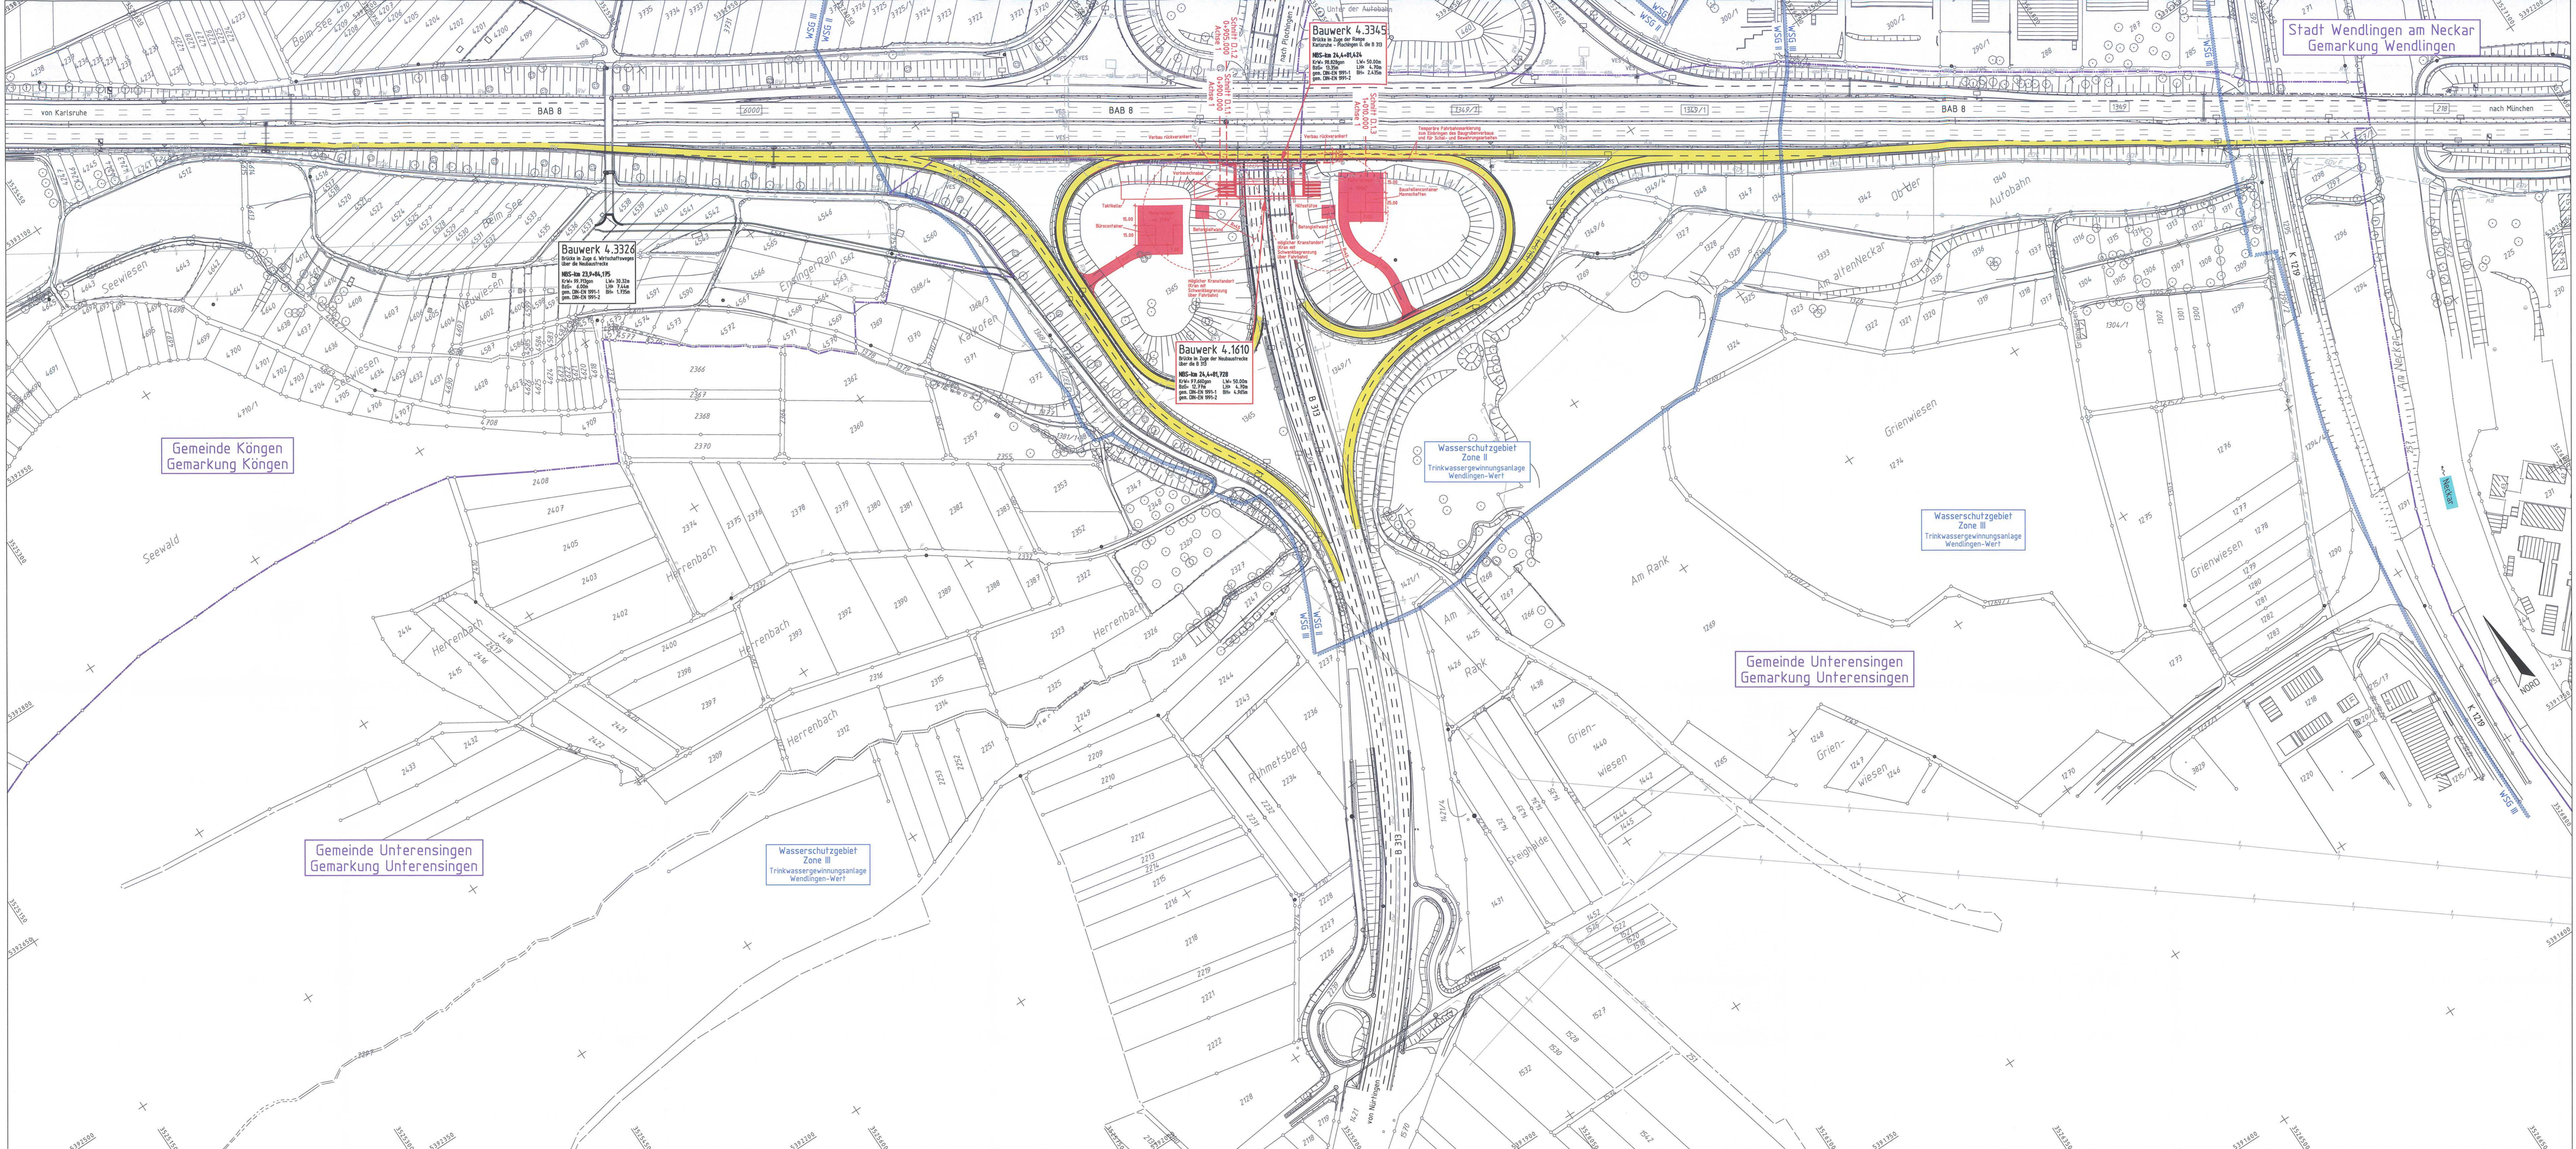

Stadt Wendlingen am Neckar
Gemarkung Wendlingen

Gemeinde Köngen
Gemarkung Köngen

Gemeinde Unterensingen
Gemarkung Unterensingen

Gemeinde Unterensingen
Gemarkung Unterensingen

Wasserschutzgebiet
Zone II
Trinkwassergewinnungsanlage
Wendlingen-Wert

Wasserschutzgebiet
Zone II
Trinkwassergewinnungsanlage
Wendlingen-Wert

Wasserschutzgebiet
Zone II
Trinkwassergewinnungsanlage
Wendlingen-Wert

Bauwerk 4.3324
Bauwerk im Zuge der Verkehrsplanung
NBS-km 23,9+01,195
Bauwerk im Zuge der Verkehrsplanung
NBS-km 24,4+01,424
Bauwerk im Zuge der Verkehrsplanung
NBS-km 24,4+01,424

Bauwerk 4.1610
Bauwerk im Zuge der Verkehrsplanung
NBS-km 24,4+01,424
Bauwerk im Zuge der Verkehrsplanung
NBS-km 24,4+01,424

Bauwerk 4.3345
Bauwerk im Zuge der Verkehrsplanung
NBS-km 24,4+01,424
Bauwerk im Zuge der Verkehrsplanung
NBS-km 24,4+01,424

Regierungspräsidium Stuttgart