
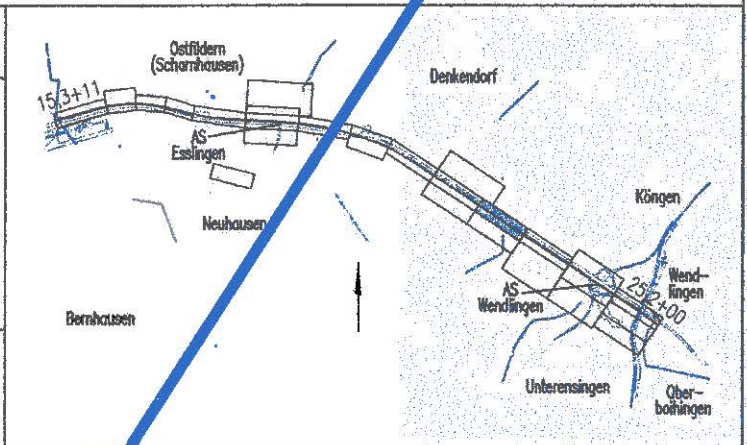


Umgestaltung des Bahnknotens Stuttgart

Ausbau- und Neubaustrecke Stuttgart – Augsburg
Bereich Stuttgart–Wendlingen

Planfeststellungsabschnitt 1.4 Filderbereich bis Wendlingen

Bauabschnitt km 15,3+11 – km 25,2+00

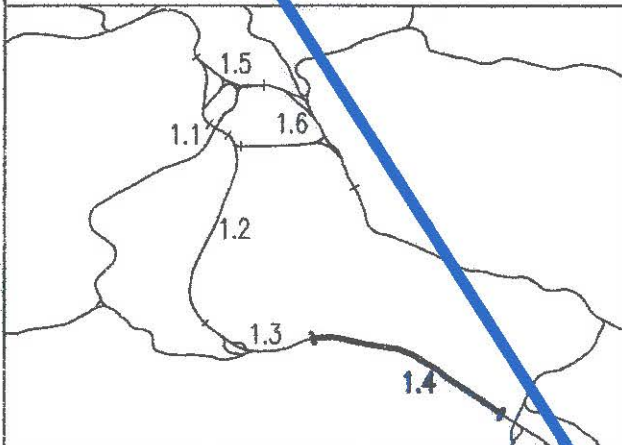

Geographische Codierung

1.4	0	2	0	0
PFA	Bauabschnitt	Blattschnitt		

Blattschnittcodierung

4	8	1	3	1	1		
Streckennummer				Blatt			

Organisatorische Codierung

P	L	v	e	V	K	A	G	0
Phase	Planzeichen		Gewerk	Ebene	Planinhalt	Index		

Auftraggeber

DB Projekt Stuttgart-Ulm GmbH
Rüppelstraße 17
70191 Stuttgart

Projektsteuerung

Planner – bearbeitet im Auftrag der
DB Projekt Stuttgart-Ulm GmbH

DB International GmbH
Region Deutschland Südwest
Bismarckstraße 40
70173 Stuttgart

Aufgestellt:

RS Ingenieure
Beratende Ingenieure VdI
Bauingenieurbüro
D-77855 Achern
Aberheiligenstraße 1
Telefon 07841/6949-0
Telefax 07841/6949-90

Stuttgart, 05.02.2016

Grunderwerb

Lageplan

NBS km 22,071...22,974

	Datum	Name
Gezeichnet	01/16	Scheibell
Bearbeiter	01/16	Martin

Maßstab
1:1000

Freigabe DB Projekt Stuttgart-Ulm GmbH

gez. C. Jacobi
1.8.0.
Datum: 08.02.2016

Ersatz für Plan-Nr. Phase Index
Ersetzt durch
Plan-Nr.

Anlage Planfeststellungsunterlagen

Anlage 9.2

Blatt 11D von 25

**Wird ersetzt durch
Feststellungsentwurf
"Umgestaltung AS Esslingen"
des Regierungspräsidiums
Stuttgart
Unterlage 14.2, Blatt 7**

19. JUNI 2018

i.v. B. Denk

B. Denk