


Lageplan



Planänderungsverfahren
AS Wendlingen

— neue Planung
- x x x x - entfallende Planung

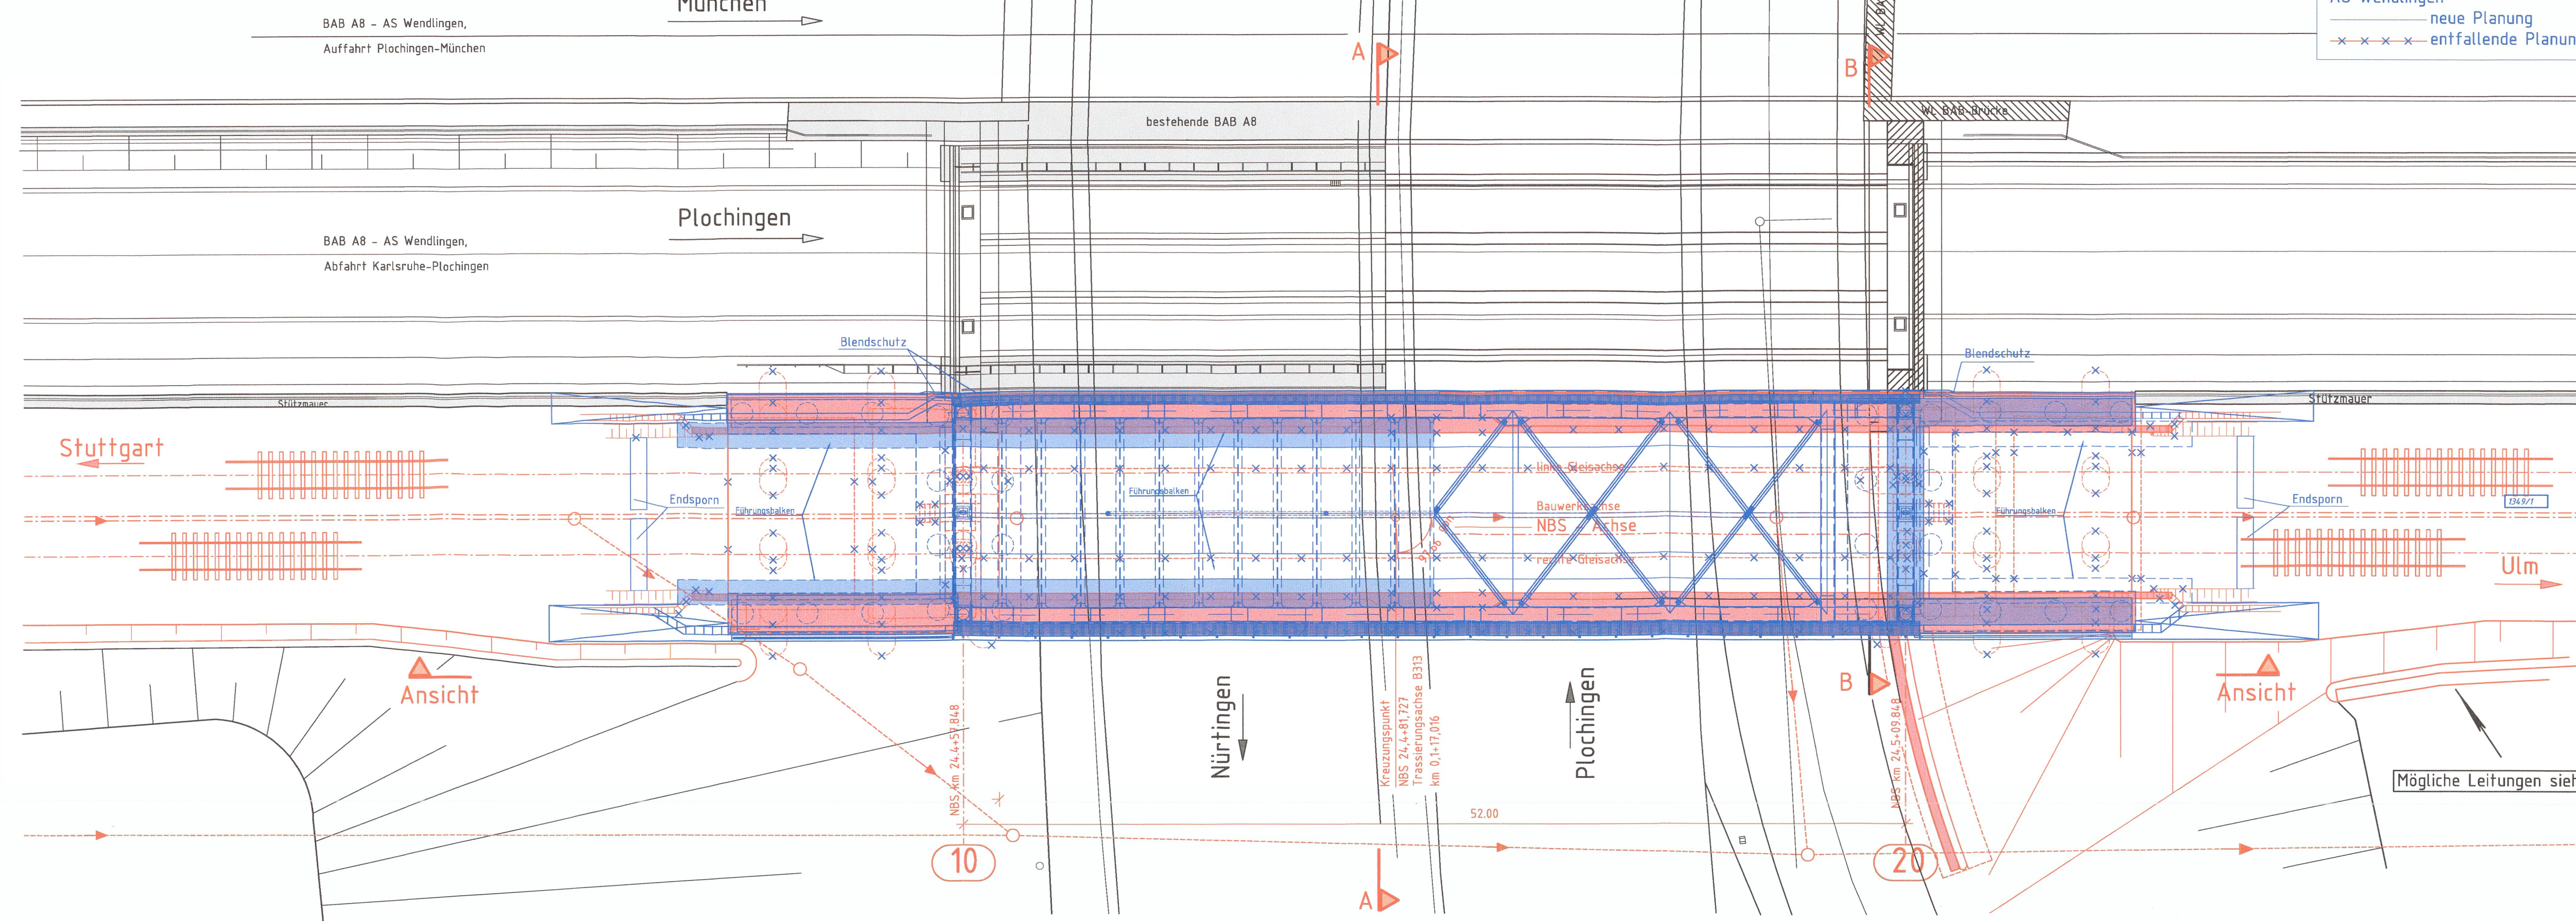


Umgestaltung des Bahnknotens Stuttgart

Ausbau- und Neubaustrecke Stuttgart - Augsburg
Bereich Stuttgart-Wendlingen

Planfeststellungsabschnitt 1.4 Filderbereich bis Wendlingen

Baubabschnitt km 15,3+11 - km 25,2+00

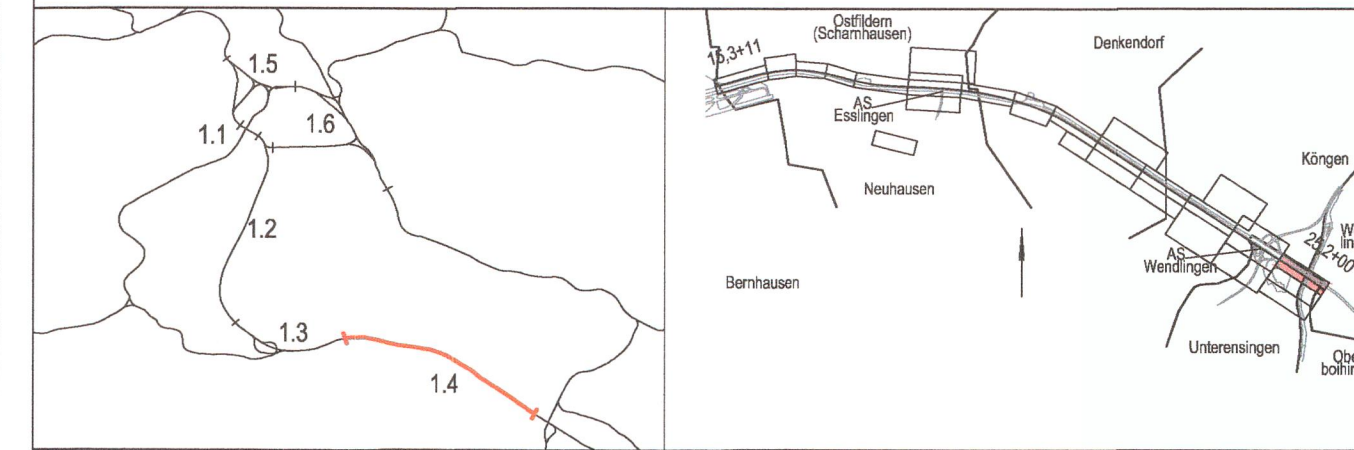

Geographische Codierung		Blattschnittcodierung		Organisatorische Codierung	
1.4	1 3 0 0	4 8 1 3	I R	P	I b I
Auftraggeber		Projektsteuerung		Aufgestellt:	
DB Projekt Stuttgart-Ulm GmbH Räpplerstraße 17 70191 Stuttgart		DB Projekt Stuttgart-Ulm GmbH Region Deutschland Südwest Büro Stuttgart Jägerstraße 40 70174 Stuttgart		BUNG Ingenieure AG Englerstraße 4 69126 Heidelberg Tel. 06221/306-0 Fax 06221/306-172 i.V. W. Keuser	

Bauwerksplan		
EÜ B 313 km 24,4+81,727		
Lageplan		
Gezeichnet	07/18	dad
Bearbeiter	07/18	ksw

"Urheberschutz" - Alle Rechte bei der DB Projekt Stuttgart-Ulm GmbH		
Maßstab 1 : 200		
Freigabe DB Projekt Stuttgart-Ulm GmbH		
gez. B. Denk		
Datum: 24.7.18		
Ersatz für Plan-Nr. _____		
Ersetzt durch Plan-Nr. _____		
Anlage Planfeststellungsunterlagen		
Anlage 7.13		
Blatt 1B von 3		
Planfestgestellt gem. § 18 Abs. 1 AEG i.V.m. § 76 Abs. 3 VwVfG und § 18d AEG am 02.07.2019		
591p8/013-2018#015		
Eisenbahn-Bundesamt, Außenstelle Karlsruhe/Stuttgart		
Im Auftrag: <i>W. Kreckel</i>		