

Legende

- Gleistrasse offene Linienführung (eingleisig)
- Gleistrasse offene Linienführung (zweingleisig)
- Gleistrasse Tunnel (eingleisig)
- Gleistrasse Tunnel (zweingleisig)
- Gleisplanung nachrichtlich
- Brückenwiderlager mit Brücke
- Bauwerksverzeichnisnummer mit Kurzbeschreibung des Bauwerks
- Böschung Damm
- Böschung Einschnitt
- Straßen- und Wegeneubau
- Rückbau vorhandener Anlagen
- zusätzliche bauzeitliche Inanspruchnahme
- Entwässerung
- Stützbauwerk rückverankert
- Stützbauwerk
- Flurbereinigungsgrenze
- Gemarkungsgrenze


Alle Höhenangaben im Neuen System

Planänderungsverfahren
GSM-R Mast Scharnhausen

Kartengrundlage: Katasterunterlagen des Vermessungsamtes Plochingen
Für das Projekt Stuttgart 21 überarbeitet durch SEIB Ingenieur-Consult GmbH



Umgestaltung des Bahnknotens Stuttgart
Ausbau- und Neubaustrecke Stuttgart - Augsburg
Bereich Stuttgart-Wendlingen

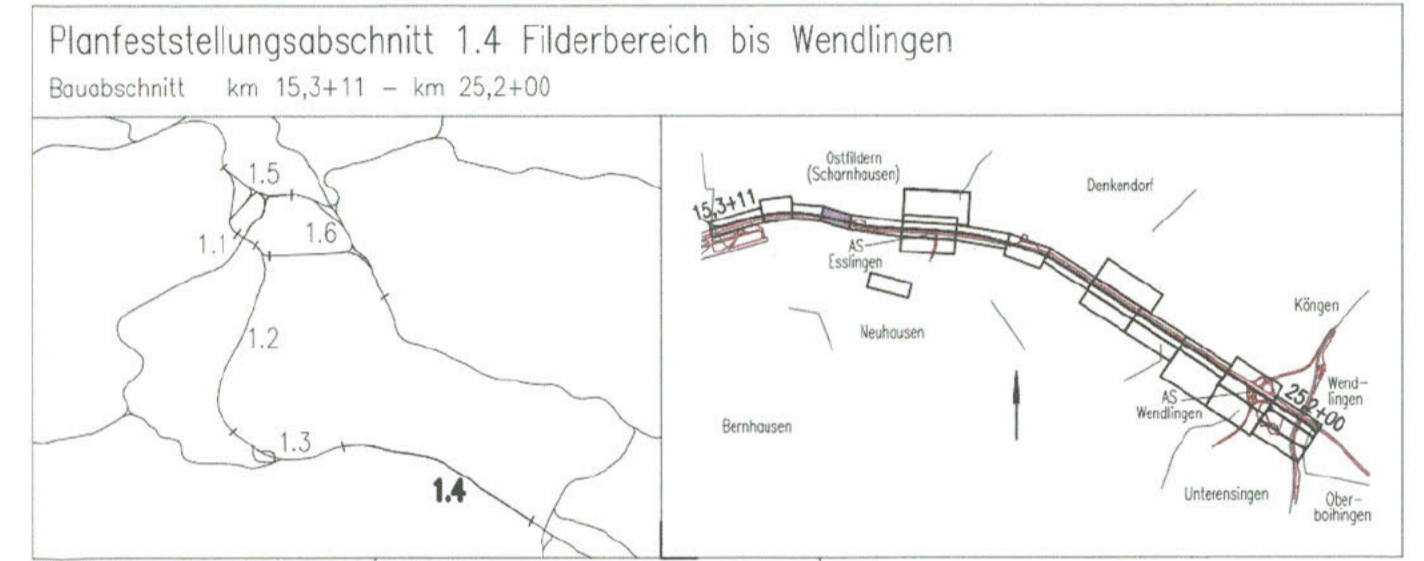

Geographische Codierung 1 4 0 1 0 0		Blattschnittcodierung 4 8 1 3 1 H		Organisatorische Codierung P I S I V K 3 1 0	
Auftraggeber DB ProjektBau GmbH Wilhelmstraße 20 70191 Stuttgart Tel. 07 11 / 2 27 85 - 0 Fax. 07 11 / 2 27 85 - 999		Projektsteuerung Drees & Sommer Infra Consult & Management GmbH Ludwigsplatzstraße 2 70173 Stuttgart Tel. 07 11 / 22 29 33 - 10 Fax. 07 11 / 22 29 33 - 90		Planner - bearbeitet im Auftrag der DB ProjektBau GmbH Infra Consult & Management GmbH Ludwigsplatzstraße 2 70173 Stuttgart Tel. 07 11 / 22 29 33 - 10 Fax. 07 11 / 22 29 33 - 90	
Aufgestellt: DB ProjektBau GmbH		Aufgestellt: Infra Consult & Management GmbH		Aufgestellt: Infra Consult & Management GmbH	
gez. Glaser		gez. Glaser		gez. Glaser	
Stuttgart, 30.09.2003		Stuttgart, 30.09.2003		Stuttgart, 30.09.2003	

Lageplan Gleisplanung NBS km 16,435...16,933 L1204 km 2,061...2,558		Datum	Name								
		09/03	LHI								
Gezeichnet: 09/03 LHI Bearbeiter: 09/03 JHR		Maßstab 1:1000									
"Urheberschutz" - Alle Rechte bei der DB ProjektBau GmbH		Ersetzt für Plan-Nr. durch Plan-Nr.									
Änderungsvermerke <table border="1"> <tr> <th>Index</th> <th>Änderungen</th> <th>Datum</th> <th>Name</th> </tr> <tr> <td>a</td> <td>GSM-R Mast Scharnhausen</td> <td>13.10.23</td> <td>Y.Gmih</td> </tr> </table>		Index	Änderungen	Datum	Name	a	GSM-R Mast Scharnhausen	13.10.23	Y.Gmih	Anlage Planfeststellungsunterlagen Anlage 4 Blatt 4a von 16	
Index	Änderungen	Datum	Name								
a	GSM-R Mast Scharnhausen	13.10.23	Y.Gmih								
Genehmigungsvermerk - Eisenbahn-Bundesamt <table border="1"> <tr> <th>Datum</th> <th>Genehmigungsvermerk</th> <th>Name</th> <th>Unterschrift</th> </tr> </table>		Datum	Genehmigungsvermerk	Name	Unterschrift						
Datum	Genehmigungsvermerk	Name	Unterschrift								

Planfestgestellt gem. § 18 Abs. 1 AEG i.V.m. § 76 Abs. 3 VwVfG am 26.01.2024.
Nr. 5510/019-2023/017

