




- Legende**
- bestehende Straßen und Wege
 - Straßen und Wege während der Bauzeit
 - DB – Betriebsfläche während der Bauzeit
 - Baufeld
 - Abbruch
 - BSC nachrichtlich wird in PFA 1.1 planfestgestellt
 - BE – Flächen
 - Bauaktivitäten
 - Fertige Bauwerke
 - Fußgängerstege
 - Hilfsbrücken
 - Böschung
 - Abtransport und Antransportwege
 - Grundwassermeßstelle / Infiltrationsbrunnen
 - Druckrohrleitung für Infiltrations- und Überschußwasser (Sammel- und Transportleitung)
 - Anlagen für Grundwassermanagement
 - Aufständering

Höhenangaben im NEUEN SYSTEM:
 Höhendifferenz zw. altem (würtl.)
 System und Neuem System



Umgestaltung des Bahnknotens Stuttgart
 Ausbau- und Neubaustrecke Stuttgart – Augsburg
 Bereich Stuttgart – Wendlingen mit Flughafenbindung

Planfeststellungsabschnitt 1.5 Zuführung Feuerbach/Bad Cannstatt – Generalplanung
 Bau-km –4,0–90,340 bis Bau-km –0,4–42,000 / Stat. –4,9–64,359 bis Bau-km –0,4–42,000

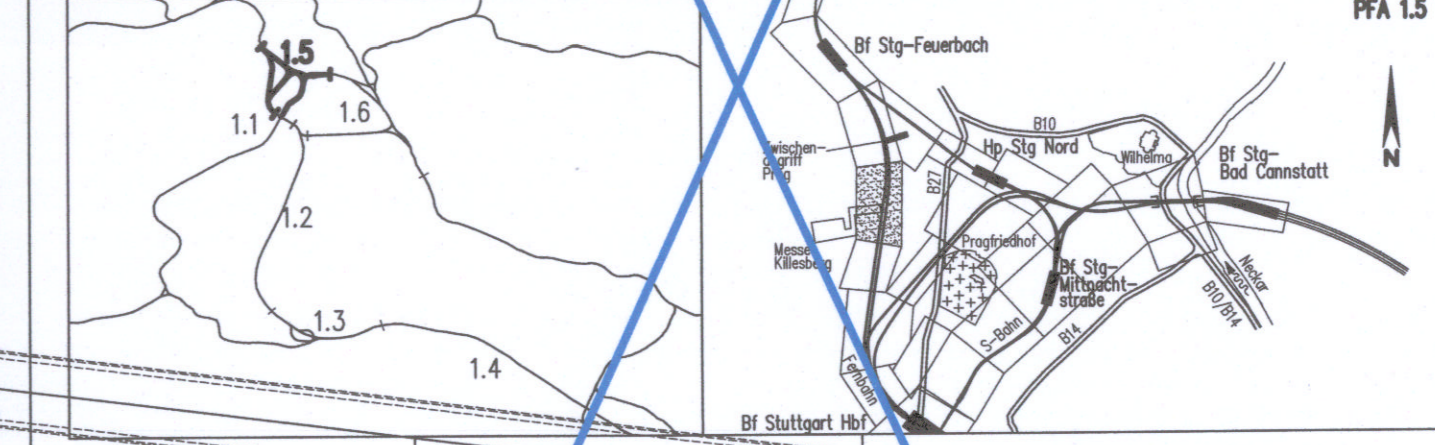

Geographische Codierung		Blattschnittcodierung		Organisatorische Codierung	
1,5	0 0 0 0 0 0	X	X	X	X
Auftraggeber		Projektleitung		Planer – bearbeitet im Auftrag	
DB Projekt Bau GmbH		Stuttgart		der DB Projekt Bau GmbH	
Möckelstraße 20		Stuttgart		Stuttgart	
70391 Stuttgart		70391 Stuttgart		70391 Stuttgart	
Tel. 07 11 / 20 92 – 77 00		Tel. 07 11 / 22 29 33 – 10		Tel. 07 11 / 22 29 33 – 10	
Fax. 07 11 / 20 92 – 77 77		Fax. 07 11 / 22 29 33 – 90		Fax. 07 11 / 22 29 33 – 90	

Baulogistik-Lageplan
 Logistikbindung und BE-Flächen
 Bereich Entrenchungsschacht Killesberg

"Urheberschutz" – Alle Rechte bei der DB Projekt Bau GmbH

Index	Änderungen	Datum	Name

Genehmigungsvermerk – Eisenbahn-Bundesamt

Datum	Genehmigungsvermerk	Name	Unterschrift

Datum: 12/02
 Gezeichnet: Nick (BV)
 Bearbeiter: 12/02
 Memmler (IBV)
 Maßstab: 1:1000
 Freigabe DB Projekt Bau GmbH
 gez. P. Marquardt
 Datum: 04.06.07
 Ersatz für Plan-Nr. Phase Index
 Ersetzt durch Plan-Nr.
 Anlage Planfeststellungsunterlagen
 Anlage 13.2.10
 Blatt 1 von 1