


- Biotoptypen**
- Gehölzarme terrestrische und semiterrestrische Biotoptypen**
- 35.11 Nitrophytische Saumvegetation
 - 35.64 grasreiche ausdauernde Ruderalvegetation
- Gehölzbestände und Gebüsche**
- 41.10 Feldgehölz
 - 42.20 Gebüsch mittlerer Strandorte
- Wälder**
- 59.40 Nadelbaum-Bestand
 - 59.44 Fichten-Bestand
- Biotoptypen der Siedlungs- und Infrastrukturfächen**
- 60.10 Gebäude
 - 60.23 Weg mit wassergebundener Deckschicht
- Untersuchungsraum liegt vollständig in**
- WSG Zone II Wasserschutzgebiet Zone II
 - NSG Naturschutzgebiet
 - FFH-Gebiet Schutzgebiet nach Fauna-Flora-Habitat-Richtlinie des Natura-2000-Netzwerkes
- Vermeidungsmaßnahmen**
- 001_V Einweisung Baufirma, Gehölzschutz, Rodungszeiten
 - 002_V Einschränkung der Rodungsarbeiten und der Baumaßnahme
 - 003_V Rekultivierung Arbeitsraum, Aufstellflächen
 - 004_V Entwertung der Baustellenbereiche/Einbau des Materials für Lebensräume außerhalb der Baustelle
 - 005_V Vorsorgemaßnahmen Boden-/ Grundwasserschutz
- Ausgleichsmaßnahmen**
- 002_A Naturnahe Aufwertung eines Feldgehölzes
 - 003_A Auflichtung des ehemaligen Steinbruchs Heselacher Wand

Lageplan Ausgleichsmaßnahme "Ausgleich anlagebedingter Eingriffe"

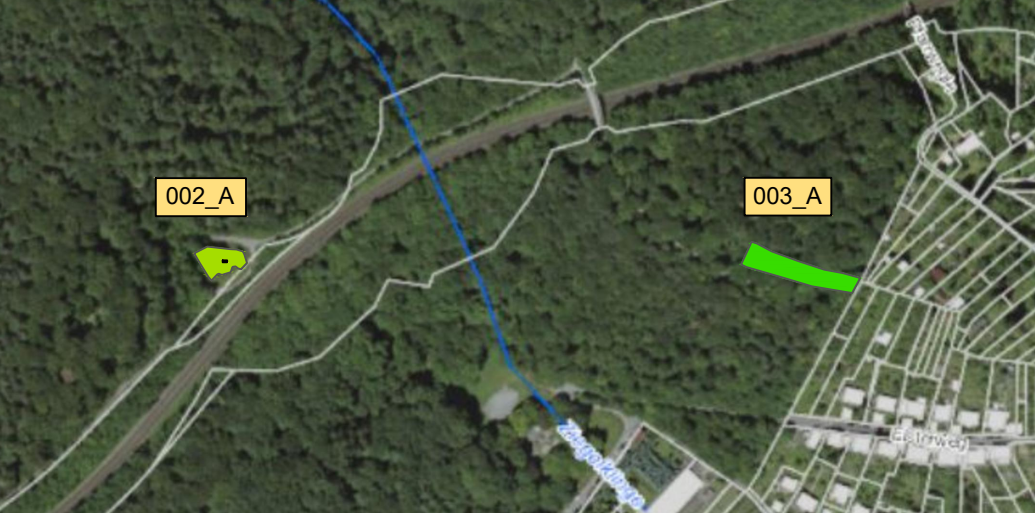

Genehmigungsvermerk Eisenbahn - Bundesamt

Übersichtsskizze

Nr.	Bezeichnung	Datum
1	Ergänzung Ausgleichfläche und Plannummerierung	03.05.2020
0	Ausgangsverfahren: Antragsfassung	30.03.2020
Index	Änderungen bzw. Ergänzungen	Planungsstand

Genehmigungsplanung: Unterlage für eine Entscheidung nach §§ 18 ff. AEG

Vorhabenträger: DB Netz AG Bauherrenvertretung Stuttgart-Ulm (ING-SW-S) Ute Mörke Presselstr. 17, 70191 Stuttgart		Planzeichen Nr.: T.016071491	
Datum: _____ Unterschrift: _____		Datum: _____ Unterschrift: _____	
Vertreter des Vorhabenträgers: DB Projekt Stuttgart-Ulm GmbH Technisches Projektmanagement Eisenbahntechnische Ausrüstung / Digitaler Knoten Stuttgart (I,ST(B)) Christian Lammerskitten Rappelstraße 17, 70191 Stuttgart		Planverfasser: Name: Kunz GaLaPlan Adresse: Garten- und Landschaftsplanung Karlsruhestraße 3 79108 Freiburg Datum: 03.05.2021 Unterschrift: <i>S. Biller</i>	
Datum: _____ Unterschrift: _____		Datum: _____ Unterschrift: _____	
Vorhaben: S-Bahn-Stuttgart, Tunnelnachrüstung Stammstrecke; Plangenehmigungsverfahren zur Herstellung von Aufstellflächen für die Feuerwehr		Höhensystem: Koordinatensystem: Ursprungsplan: Blattgröße: Maßstab: 1:125, 1:5000	

Planart: Maßnahmenplan Schacht Robert-Leicht-Straße

Planinhalt: Landschaftspflegerischer Fachbeitrag