


Bereich Wendlingen - Ulm

Nr./Art der Änderung	Datum	Name
G Anpassung Entwässerung aufgrund Umlanung bezüglich GWK	03/2018	Net/HSt
H Erarbeitung gem. Stellungnahmen EBA	02/2019	Net/HSt
I Umliegung Druckleitung GZA-Entwässerung	08/2020	Et/Sul

Planfeststellungsabschnitt 2.1 a/b Wendlingen - Kirchheim - PÄ Evakuierungs- und Rettungspunkt (ERP)
km 25,2+00 - km 36,2+60, im Bereich der Gemeinden Wendlingen - Kirchheim

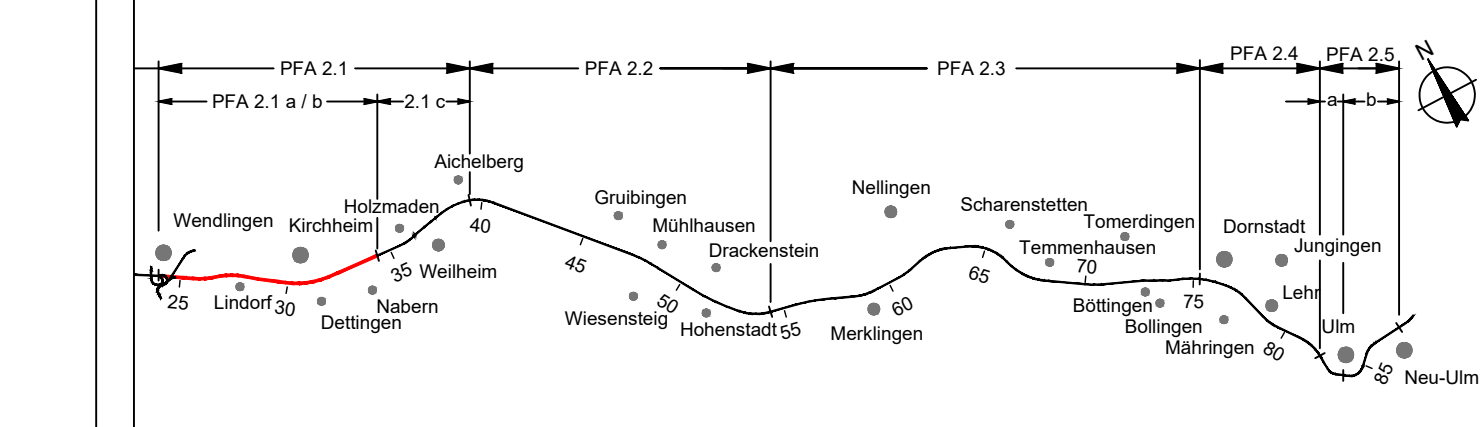

Geographische Codierung 21 0 0 0 0 1	Blattschnittcodierung 4 6 0 0 0 1 S -	Organisatorische Codierung P i e l - W F 1 3 - 0
---	--	---

Auftraggeber DB Projekt Stuttgart-Ulm GmbH Rißlerstraße 17 70191 Stuttgart Tel. 07 11 / 93319 - 212 Fax. 07 11 / 93319 - 293	Ersetzt: Anlage 15.4 Blatt 1D von 10	Planer - bearbeitet im Auftrag der DB Projekt Stuttgart-Ulm GmbH OBERMEYER PLANEN + BERATEN GmbH Hohenbergstraße 31 70178 Stuttgart Tel. 0711 / 669 09 - 0 Fax 0711 / 669 09 - 99
---	--	---

Lageplan Streckenentwässerung km 25,200 ... 25,674 GZA-km 0,230 ... 0,347, KWK-km 0,000 ... 0,087	Datum 12/05	Name LHI_10_07
"Urheberschutz" - Alle Rechte bei der DB Projekt Stuttgart-Ulm GmbH	Bearbeiter 12/05	RHA
Genehmigungsvermerk - Eisenbahn-Bundesamt	Maßstab 1:1000	Freigabe DB Projekt Stuttgart-Ulm GmbH

gez. i.V. Hallfeldt Stuttgart, den 21.08.2020		
Ersetzt für Plan-Nr.	Phase	Index
Ersetzt durch Plan-Nr.		
Anlage Planfeststellungsunterlagen		
Anlage 15.4		
Blatt 1E von 10		