


- Planänderung Evakuierungs- und Rettungspunkt (ERP)**
- neue Planung
 - X - X - X - entfallende Planung
 - 5.302B geänderte Bauwerks-Nr.
 - X 5.302B entfallende Bauwerks-Nr.
 - Fläche Brandbekämpfungsstelle
 - Nachrichtliche Darstellung

Bereich Wendlingen - Ulm

Nr.	Art der Änderung	Datum	Name
A	Einarbeitung gem. Stellungnahmen EBA	02/2019	HOA
B	Treppe zw. BAB und GWK	02/2019	HOA
C	Planänderung Evakuierungs- und Rettungspunkt (ERP), Entfall Rückbau L1250alt	08/2020	Ahe

Planfeststellungsabschnitt 2.1 a/b Wendlingen - Kirchheim - PÄ Evakuierungs- und Rettungspunkt (ERP)
 km 25,2+00 - km 36,2+60, im Bereich der Gemeinden Wendlingen - Kirchheim

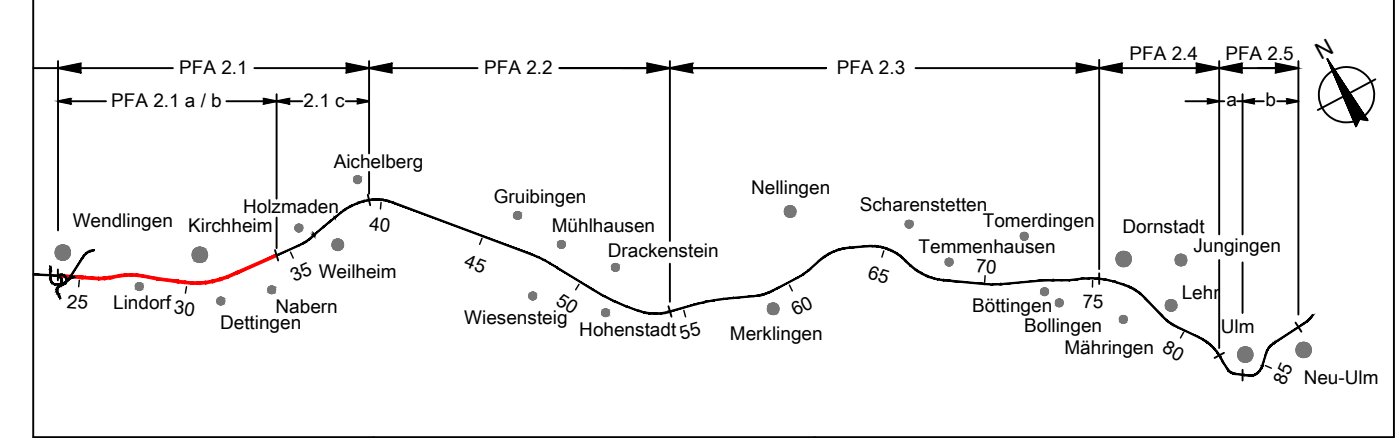

Geographische Codierung 2.1 0 0 1 3	Blattschnittcodierung 4 6 1 4 I S - -	Organisatorische Codierung P l b l - I K 2 5 0 -
PFA Bauabschnitt Blattschnitt	Streckenummer Bezirk	Phase Planzeichen Gewerk Ebene Planinhalt Index

Auftraggeber DB Projekt Stuttgart-Ulm GmbH Röpplerstraße 17 70191 Stuttgart Tel. 07 11 / 93319 - 212 Fax. 07 11 / 93319 - 293	Ersetzt : Anlage 7.3 Blatt 13B von 15	Planer - bearbeitet im Auftrag der DB Projekt Stuttgart-Ulm GmbH OBERMEYER PLANEN + BERATEN GmbH Hosenbergstraße 31 70178 Stuttgart Tel. 0711 / 669 09 - 0 Fax 0711 / 669 09 - 99
---	---	--

Bauwerksplan EÜ Neckartalbahn GWK km 0,1+42.157 bis 0,1+98.547 Lageplan	Datum Name Gezeichnet 03/18 HOA Bearbeiter 03/18 SCM
--	--

"Urheberschutz" - Alle Rechte bei der DB Projekt Stuttgart-Ulm GmbH
 Genehmigungsvermerk - Eisenbahn-Bundesamt

Maßstab **1:200**
 Freigabe DB Projekt Stuttgart-Ulm GmbH
gez. i.V Hallfeldt
 Stuttgart, den 21.08.2020

Ersatz für Plan-Nr. Phase Index
 Ersetzt durch Plan-Nr.
 Anlage Planfeststellungsunterlagen
Anlage 7.3
Blatt 13C von 15