

Planungsgrundlage:
Anlage 7.3, Blatt 4B von 12

Planer – bearbeitet im Auftrag der
 DBProjektBau GmbH
 Aufgestellt:


DB International GmbH
 Region Deutschland Süd und Südeuropa
 Jägerstraße 40
 70174 Stuttgart
 Tel. 0711 / 22918 - 0
 Fax 0711 / 22918 - 99

Büro Stuttgart
 Heilbronner Straße 362
 70469 Stuttgart
 Tel. 0711/250 6-6
 Fax: 0711/250 6-205

Bereich Wendlingen - Ulm

Nr.	Art der Änderung	Datum	Name
D	Einarbeitung Prüfanmerkungen EBA	09/2018	SCM/HOA
E	Einarbeitung gem. Stellungnahmen EBA	02/2019	HOA
F	Planänderung Evakuierungs- und Rettungspunkt (ERP), Entfall Rückbau L1250alt	08/2020	Ahe

Planfeststellungsabschnitt 2.1 a/b Wendlingen - Kirchheim - **Planänderung Evakuierungs- und Rettungspunkt (ERP)**
 km 25,2+00 - km 36,2+60, im Bereich der Gemeinden Wendlingen - Kirchheim

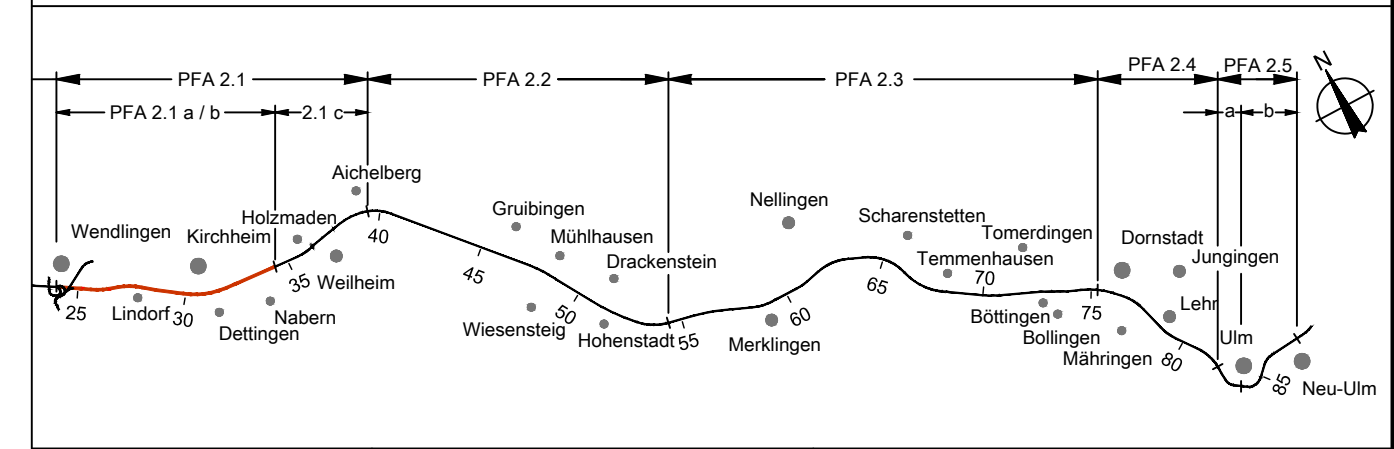

Geographische Codierung 21 00 04	Blattschnittcodierung 4 8 1 3 S - 4	Organisatorische Codierung P b - k 2 5 - 0
PFA Bauabschnitt Blattschnitt	Streckennummer Bezirk	Phase Planzeichen Gewerk Ebene Planinhalt Index

Auftraggeber: DB Projekt Stuttgart-Ulm GmbH

Ersetzt: Anlage 7.3 Blatt 4E von 15

Planer – bearbeitet im Auftrag der DBProjektBau GmbH
 Aufgestellt: **OBERMEYER**
 PLANEN + BERATEN GmbH
 gez. i.V. Gieschke
 Stuttgart, den 21.08.2020

Rippelstraße 17
 70191 Stuttgart
 Tel. 07 11 / 93319 - 212
 Fax. 07 11 / 93319 - 293

Jägerstraße 40
 70174 Stuttgart
 Tel. 0711 / 22918 - 0
 Fax 0711 / 22918 - 99

Bauwerksplan		Datum	Name
EÜ Neckartalbahn km 25,5+18.415 bis 25,5+75.865		05/06	SD_10_07
Lageplan		05/06	Andelfinger

"Urheberschutz" – Alle Rechte bei der DBProjektBau GmbH

Genehmigungsvermerk – Eisenbahn-Bundesamt

Maßstab **1:200**
 Freigabe DBProjektBau GmbH

gez. i.V. Hallfeldt
 Stuttgart, den 21.08.2020

Ersetzt für Plan-Nr.
 Ersetzt durch
 Plan-Nr.

Anlage Planfeststellungsunterlagen
 Anlage **7.3**
 Blatt **4F** von 15

Mögliche Leitungen siehe Anlage 8